

OBRAS E SERVIÇO
 PREFEITURA PROPRIETÁRIO
 VIAS

IFSUL DE MINAS Campus Machado - MG			
DIRETOR GERAL DO CÂMPUS MACHADO: PROF. CARLOS HENRIQUE RODRIGUES REINATO			
RESP. TÉCN. ENG. ELKER LUCAS GARRONI CREA MG 188.449/D			
ENDEREÇO:	MUNICÍPIO:	PROJETO:	
RODOVIA MG 453 - KM 03 - MACHADO A PARAGUÁQUÊ, S/Nº, CAMPUS MACHADO	Machado - MG	REFORMA E AMPLIAÇÃO DO ALOJAMENTO D	
ASSUNTO: PROJETO ARQUITETÔNICO - BLOCO D	CONTRATANTE:	ESCALA:	
CONTEÚDO: PLANTA HUMANIZADA, FACHADA PRINCIPAL	INSTITUTO FEDERAL DE EDUCAÇÃO, CIÊNCIA E TECNOLOGIA DO SUL DE MINAS GERAIS	INDICADA	
	Verif. A/C		
	Arquivo : WIN.ARQ.IFSULMG.ALOJ.DWG		
	AUTORIA PROJ. : ENG. ELKER LUCAS GARRONI CREA MG 188.449/D		
	RESP. PROJ. : ENG. ELKER LUCAS GARRONI CREA MG 188.449/D		
	FASE:	REVISÃO:	
	DATA: NOVEMBRO/2020	DESENHO:	PRANCHA: 2/2



AV. SANTA CRUZ, 274, APTO 02, CENTRO, MACHADO-MG
 elker@win.com.br | (35) 9.9880-7080





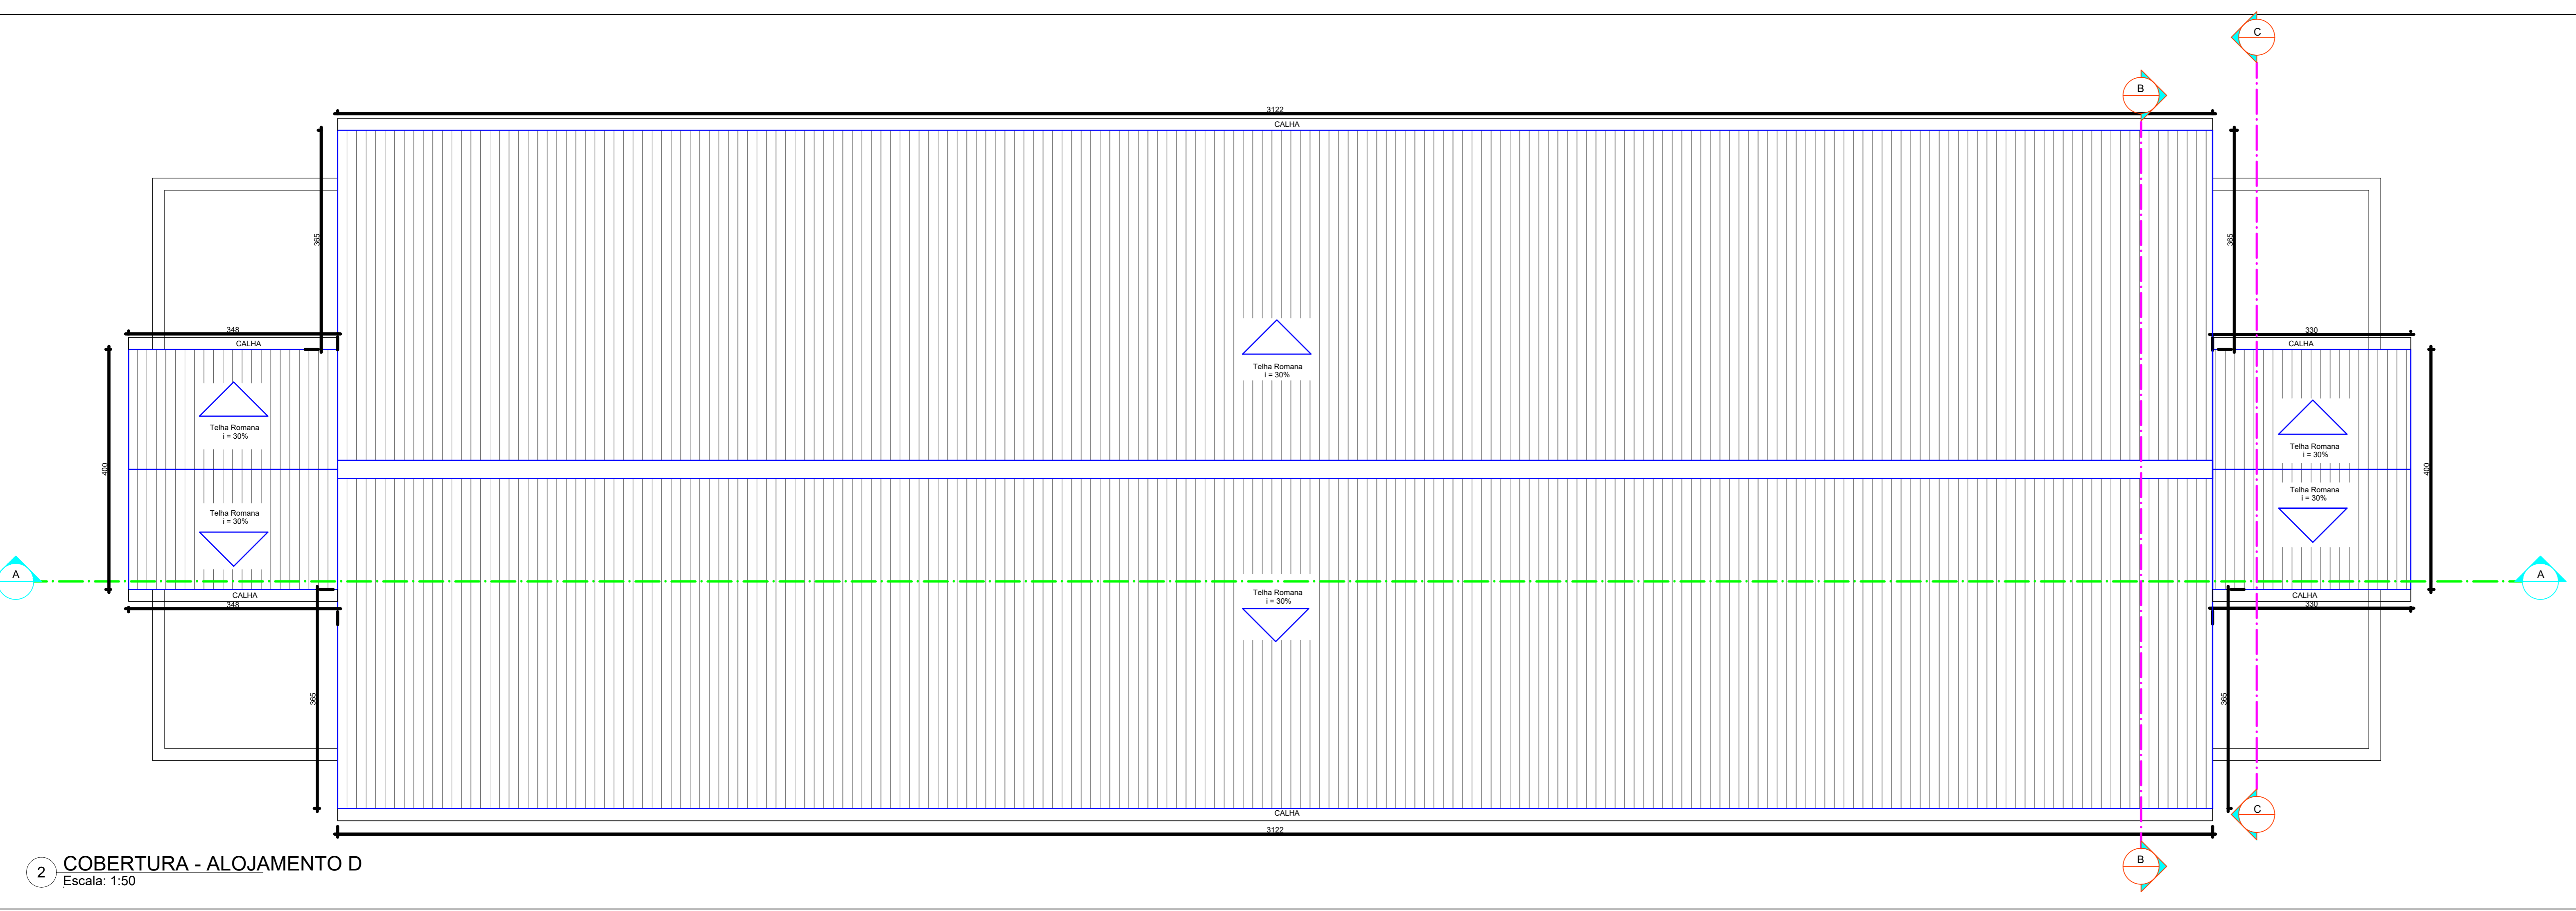


TABELA DE ESQUADRIAS

TIPO	ESQUADRIA	ALTEZURA	PROFUNDIDADE	ESPAÇO	TUBO (mm)
J1	60	60	100	4	0,36
J2	60	60	100	4	0,36
J3	200	60	100	4	1,20
J4	200	100	100	12	2,40
J5	200	100	110	4	2,80
P1	60	210	-	60	1,68
P2	60	210	-	6	1,68
P3	60	210	-	12	1,68
P4	190	250	-	1	4,75

TABELA DE REVESTIMENTOS

TIPO	DESCRIÇÃO	ÁREA APLICADA	ÁREA (m²)
Revestimento cerâmico	As áreas de tipo A, áreas de chuveiro e banheiros.		
Revestimentos internos	As paredes internas com argamassa apropriada, juntas de dilatação e juntas de corte e juntas de nível com cor de fábrica.	23,06m²	
Piso porcelanato 60x60	Sala de estudos, com hall de entrada e banheiros.	185,59m²	
Piso área molhada 60x60	Áreas de chuveiro e banheiros.	97,32m²	

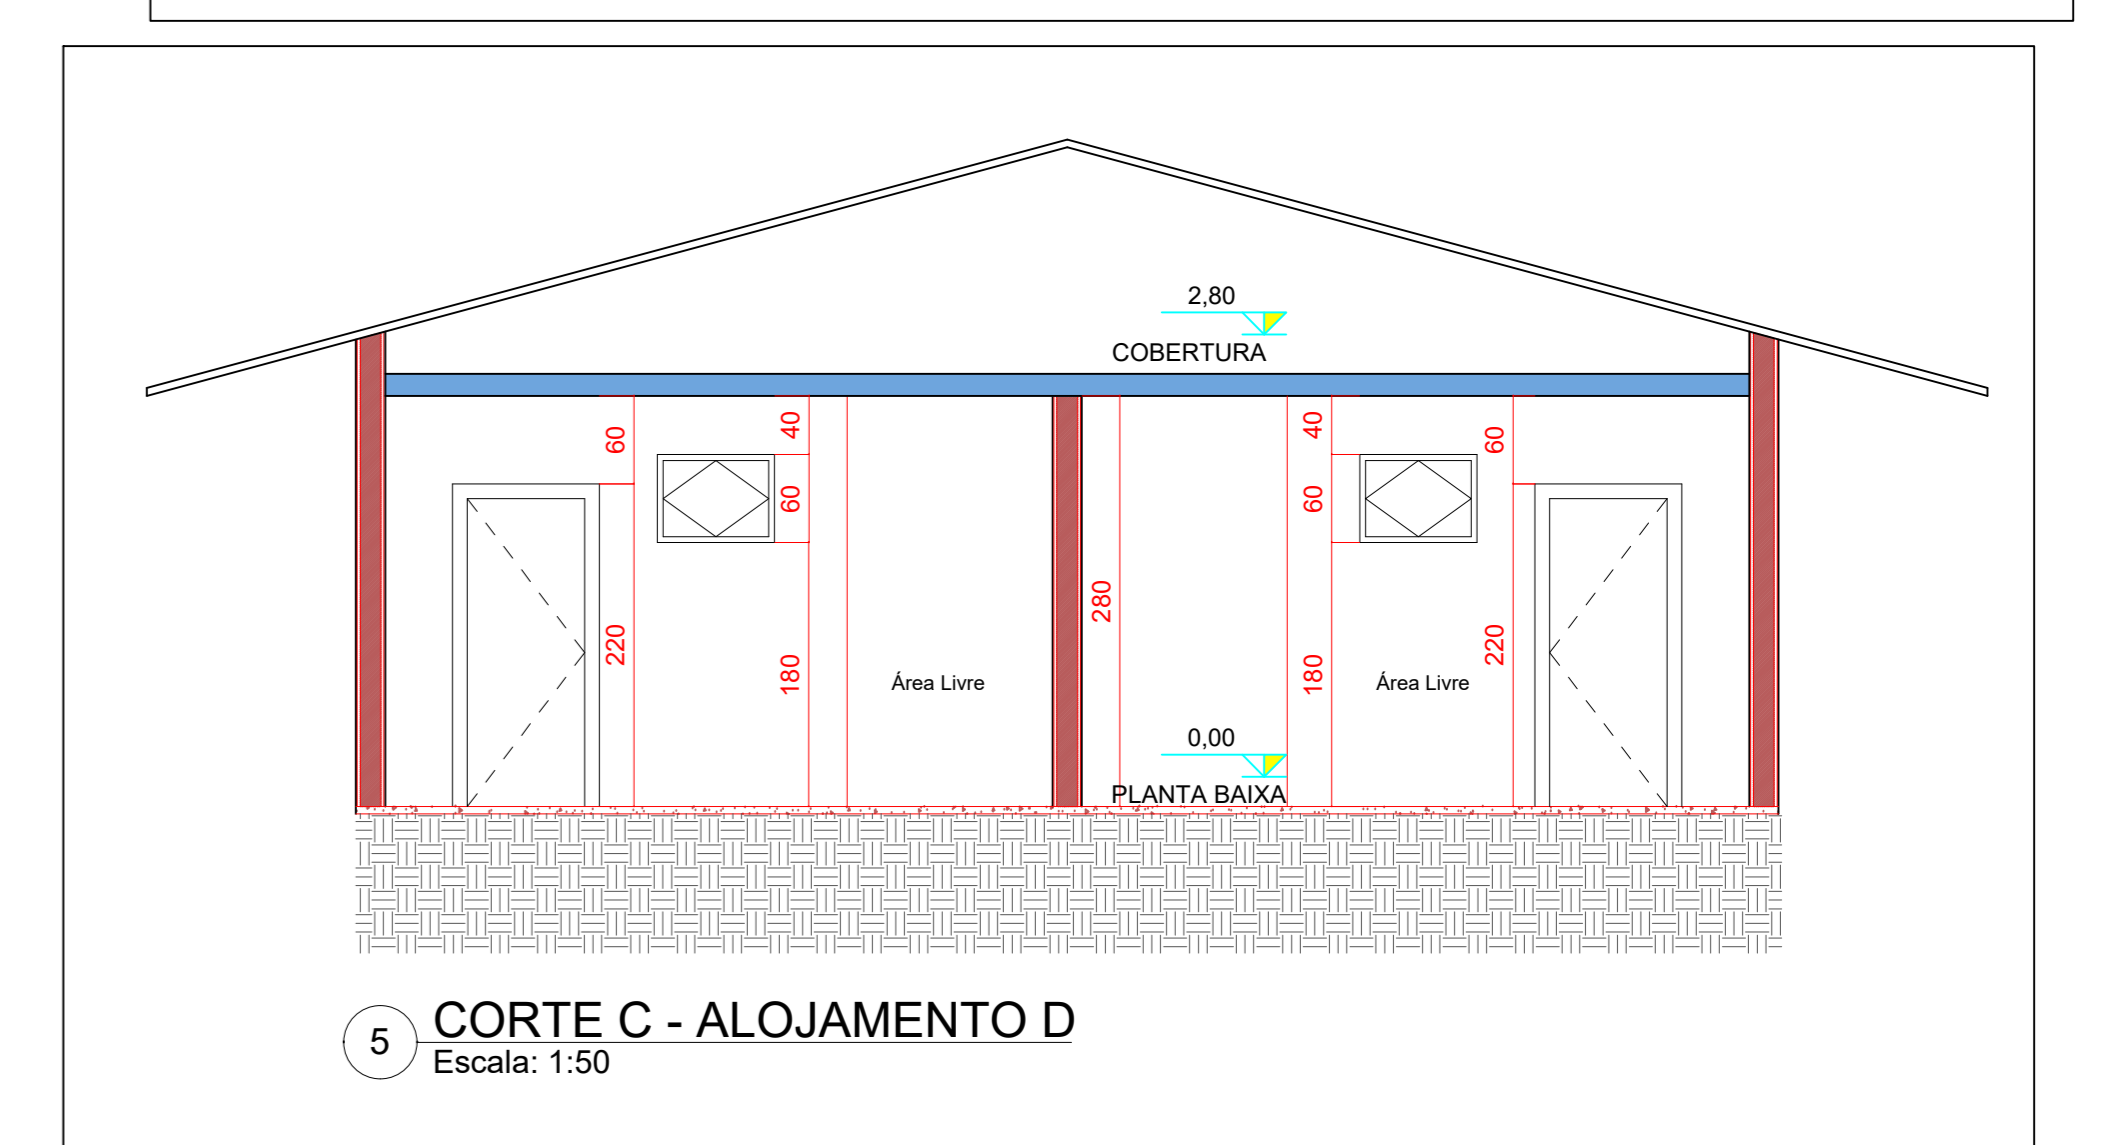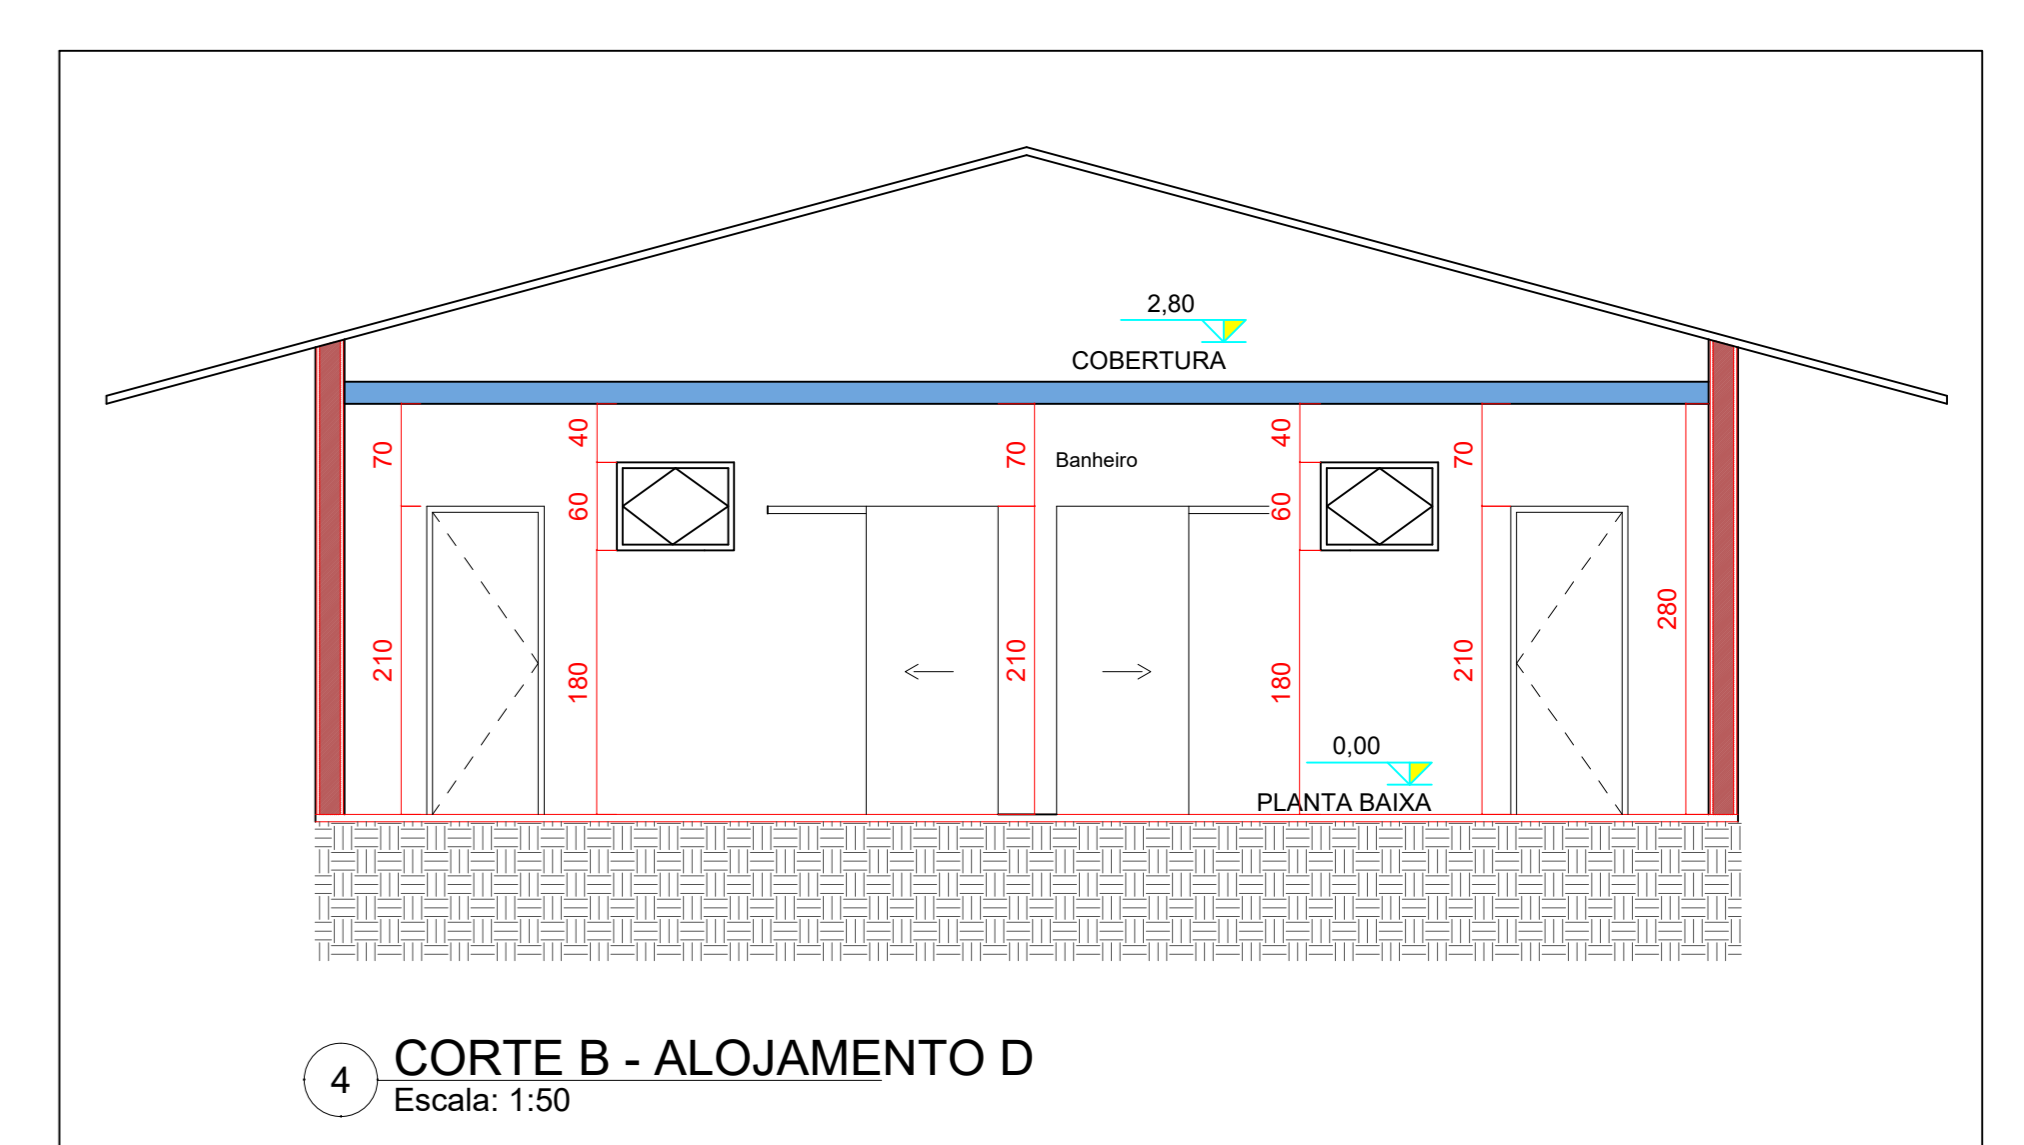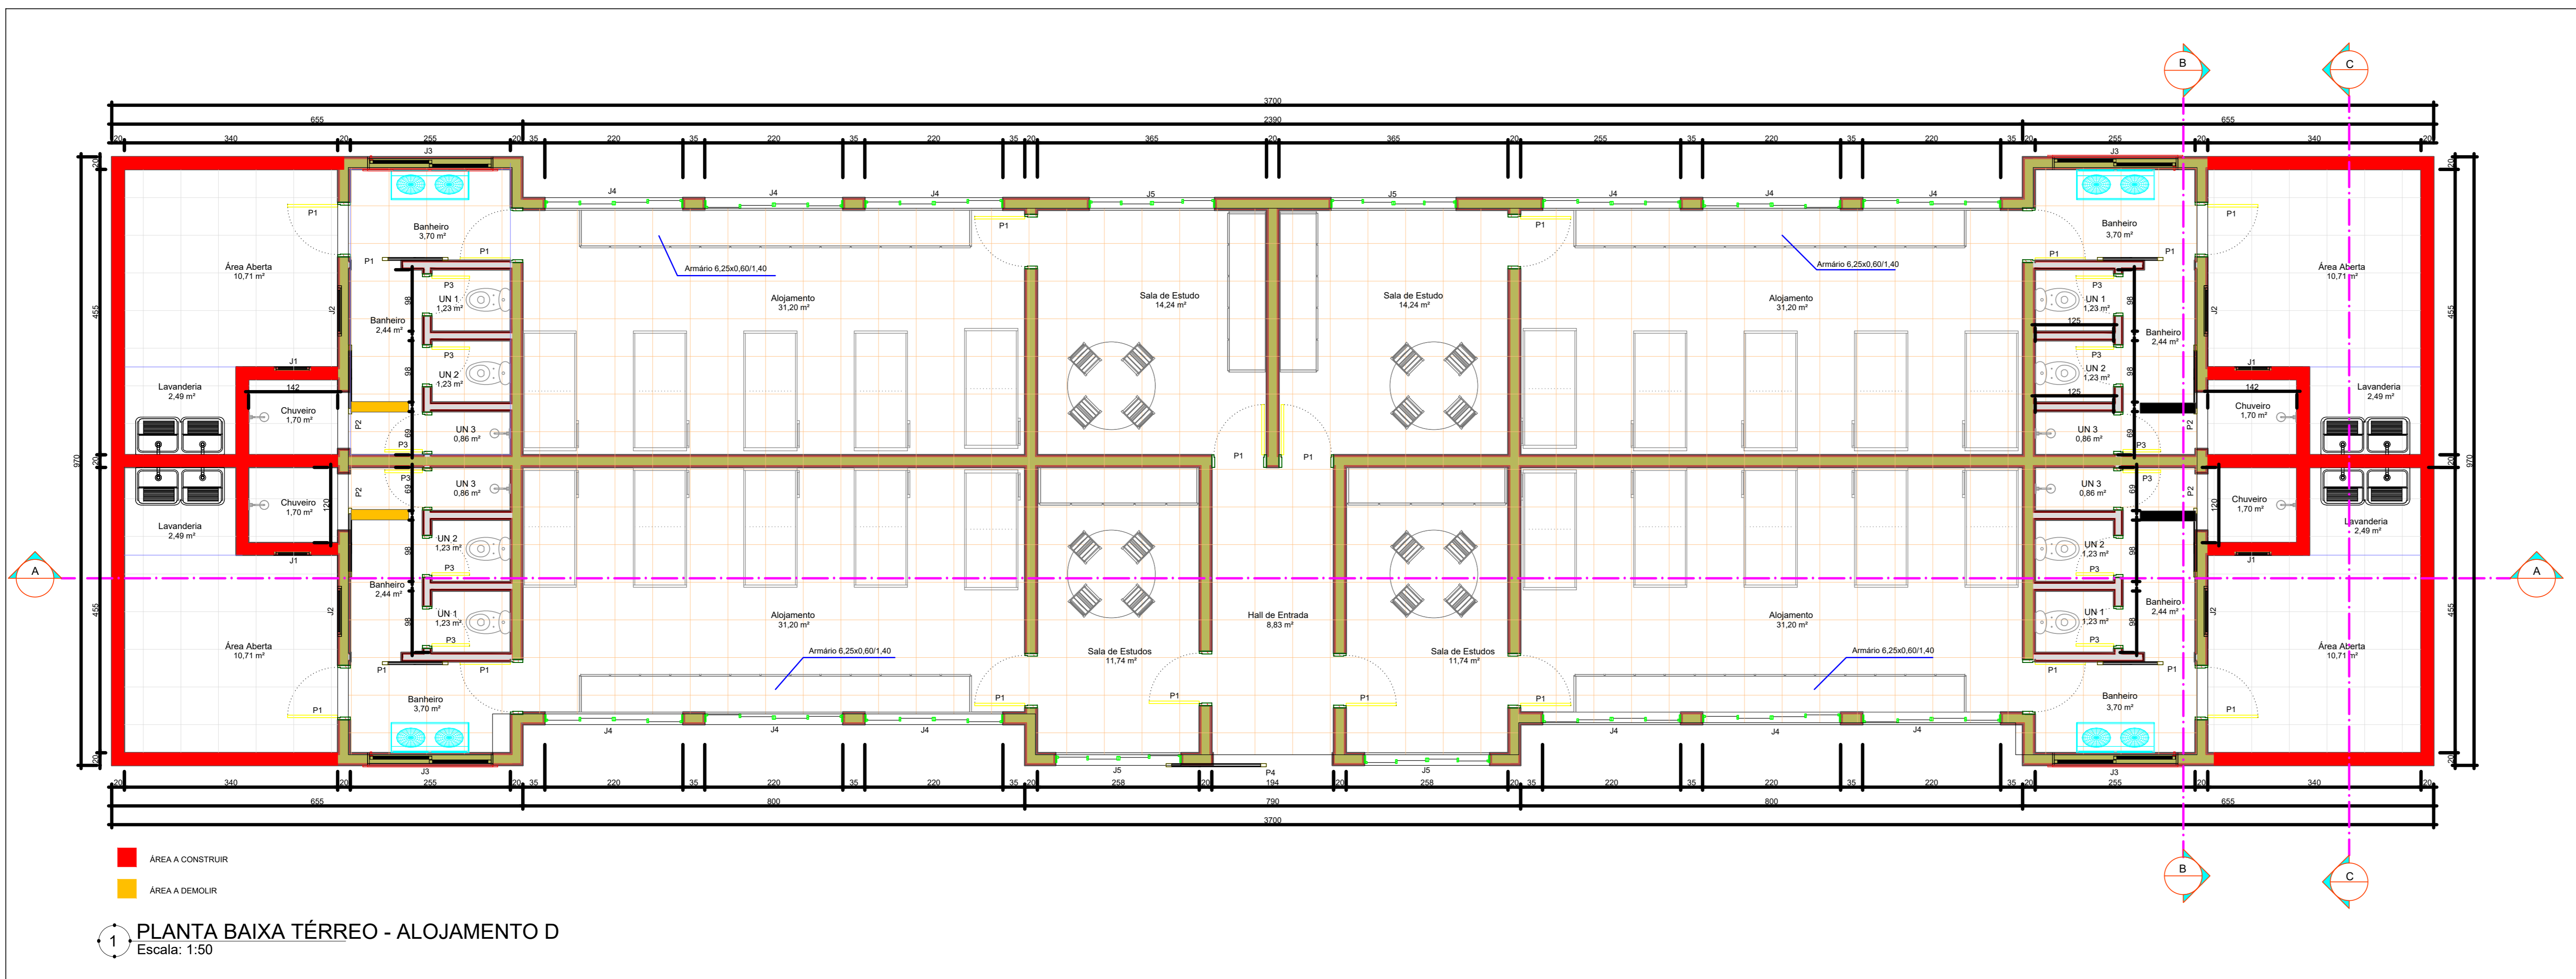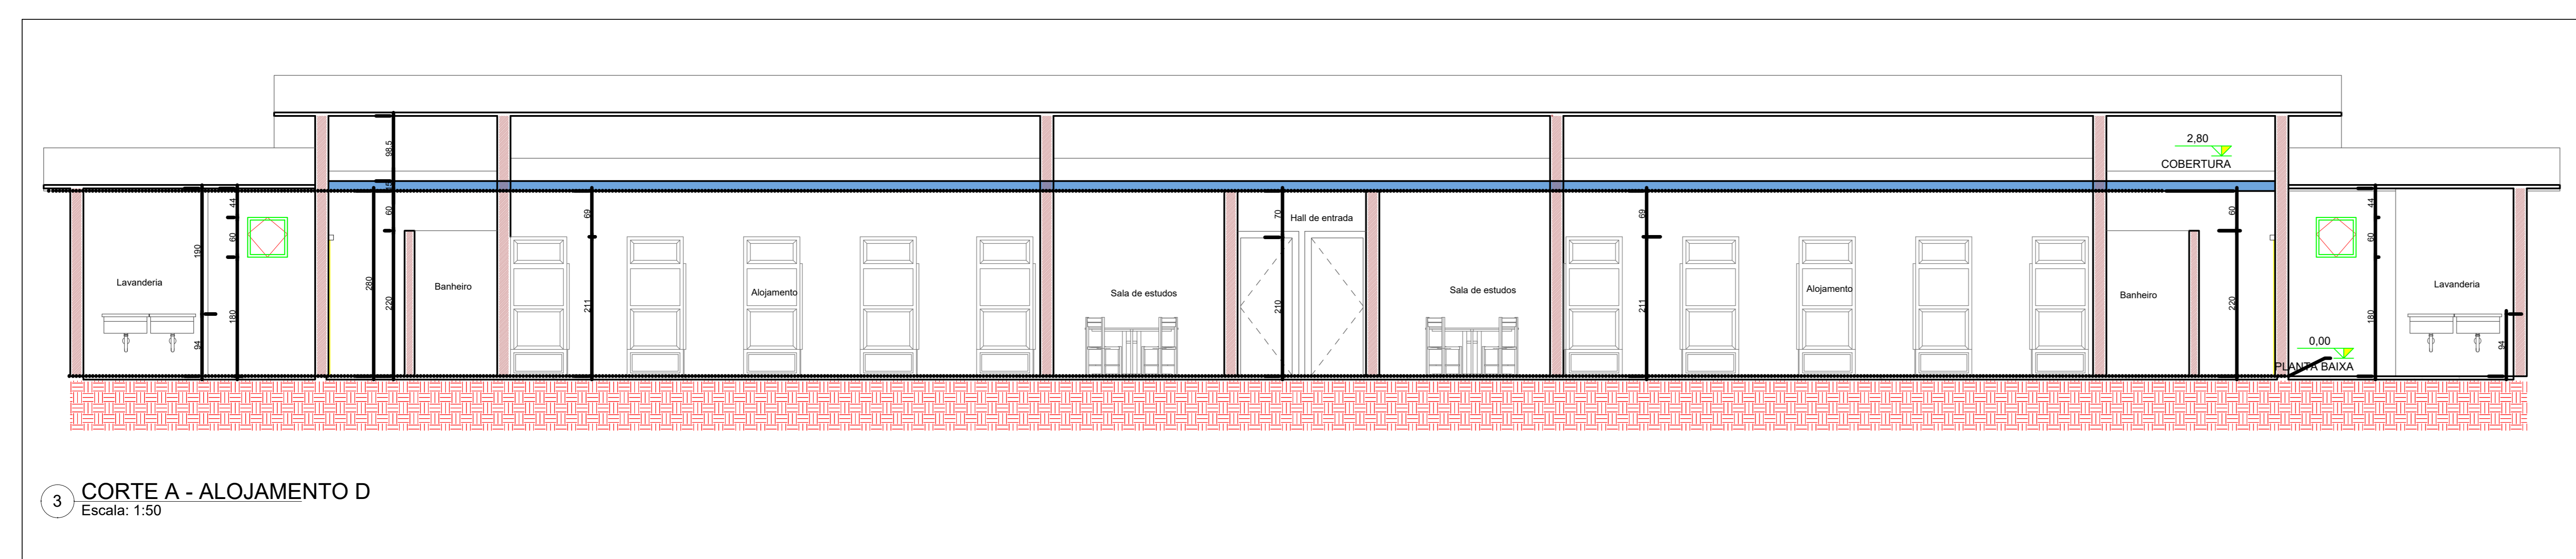

IFSUL DE MINAS Campus Machado - MG

DIRETOR GERAL DO CÂMPUS MACHADO: PROF. CARLOS HENRIQUE RODRIGUES REINATO
RESP. TÉCN. ENG. ELKER LUCAS GARRONI | CREA MG 188.449/D

ENDEREÇO: RODOVIA MG 453 - KM 03 - MACHADO A PARAGUAGUÁ, S/Nº, CAMPUS MACHADO	MUNICÍPIO: Machado - MG	PROJETO: REFORMA E AMPLIAÇÃO DO ALOJAMENTO D
ASSUNTO: PROJETO ARQUITETÔNICO - BLOCO D CONTEÚDO: PLANTA BAIXA DO TÉRREO, CORTE A, CORTE B, CORTE C, COBERTURA	CONTRATANTE: INSTITUTO FEDERAL DE EDUCAÇÃO, CIÊNCIA E TECNOLOGIA DO SUL DE MINAS GERAIS	ESCALA: INDICADA
Verif. A/C:	Arquivo: WIN.ARQ.IFSULMG.ALOJ.DWG	
AUTORIA PRJ.: ENG. ELKER LUCAS GARRONI CREA MG 188.449/D	RESP. PROJ.: ENG. ELKER LUCAS GARRONI CREA MG 188.449/D	
FASE:	REVISÃO:	
DATA: NOVEMBRO/2020	DESENHO:	FRANCA: 1/2

AV. SANTA CRUZ, 274, APTO 02, CENTRO, MACHADO-MG
 elker@win.com.br | (35) 9.9880-7080

OBRA E SERVIÇO
PREFEITURA
PROPRIETÁRIO

VIAS






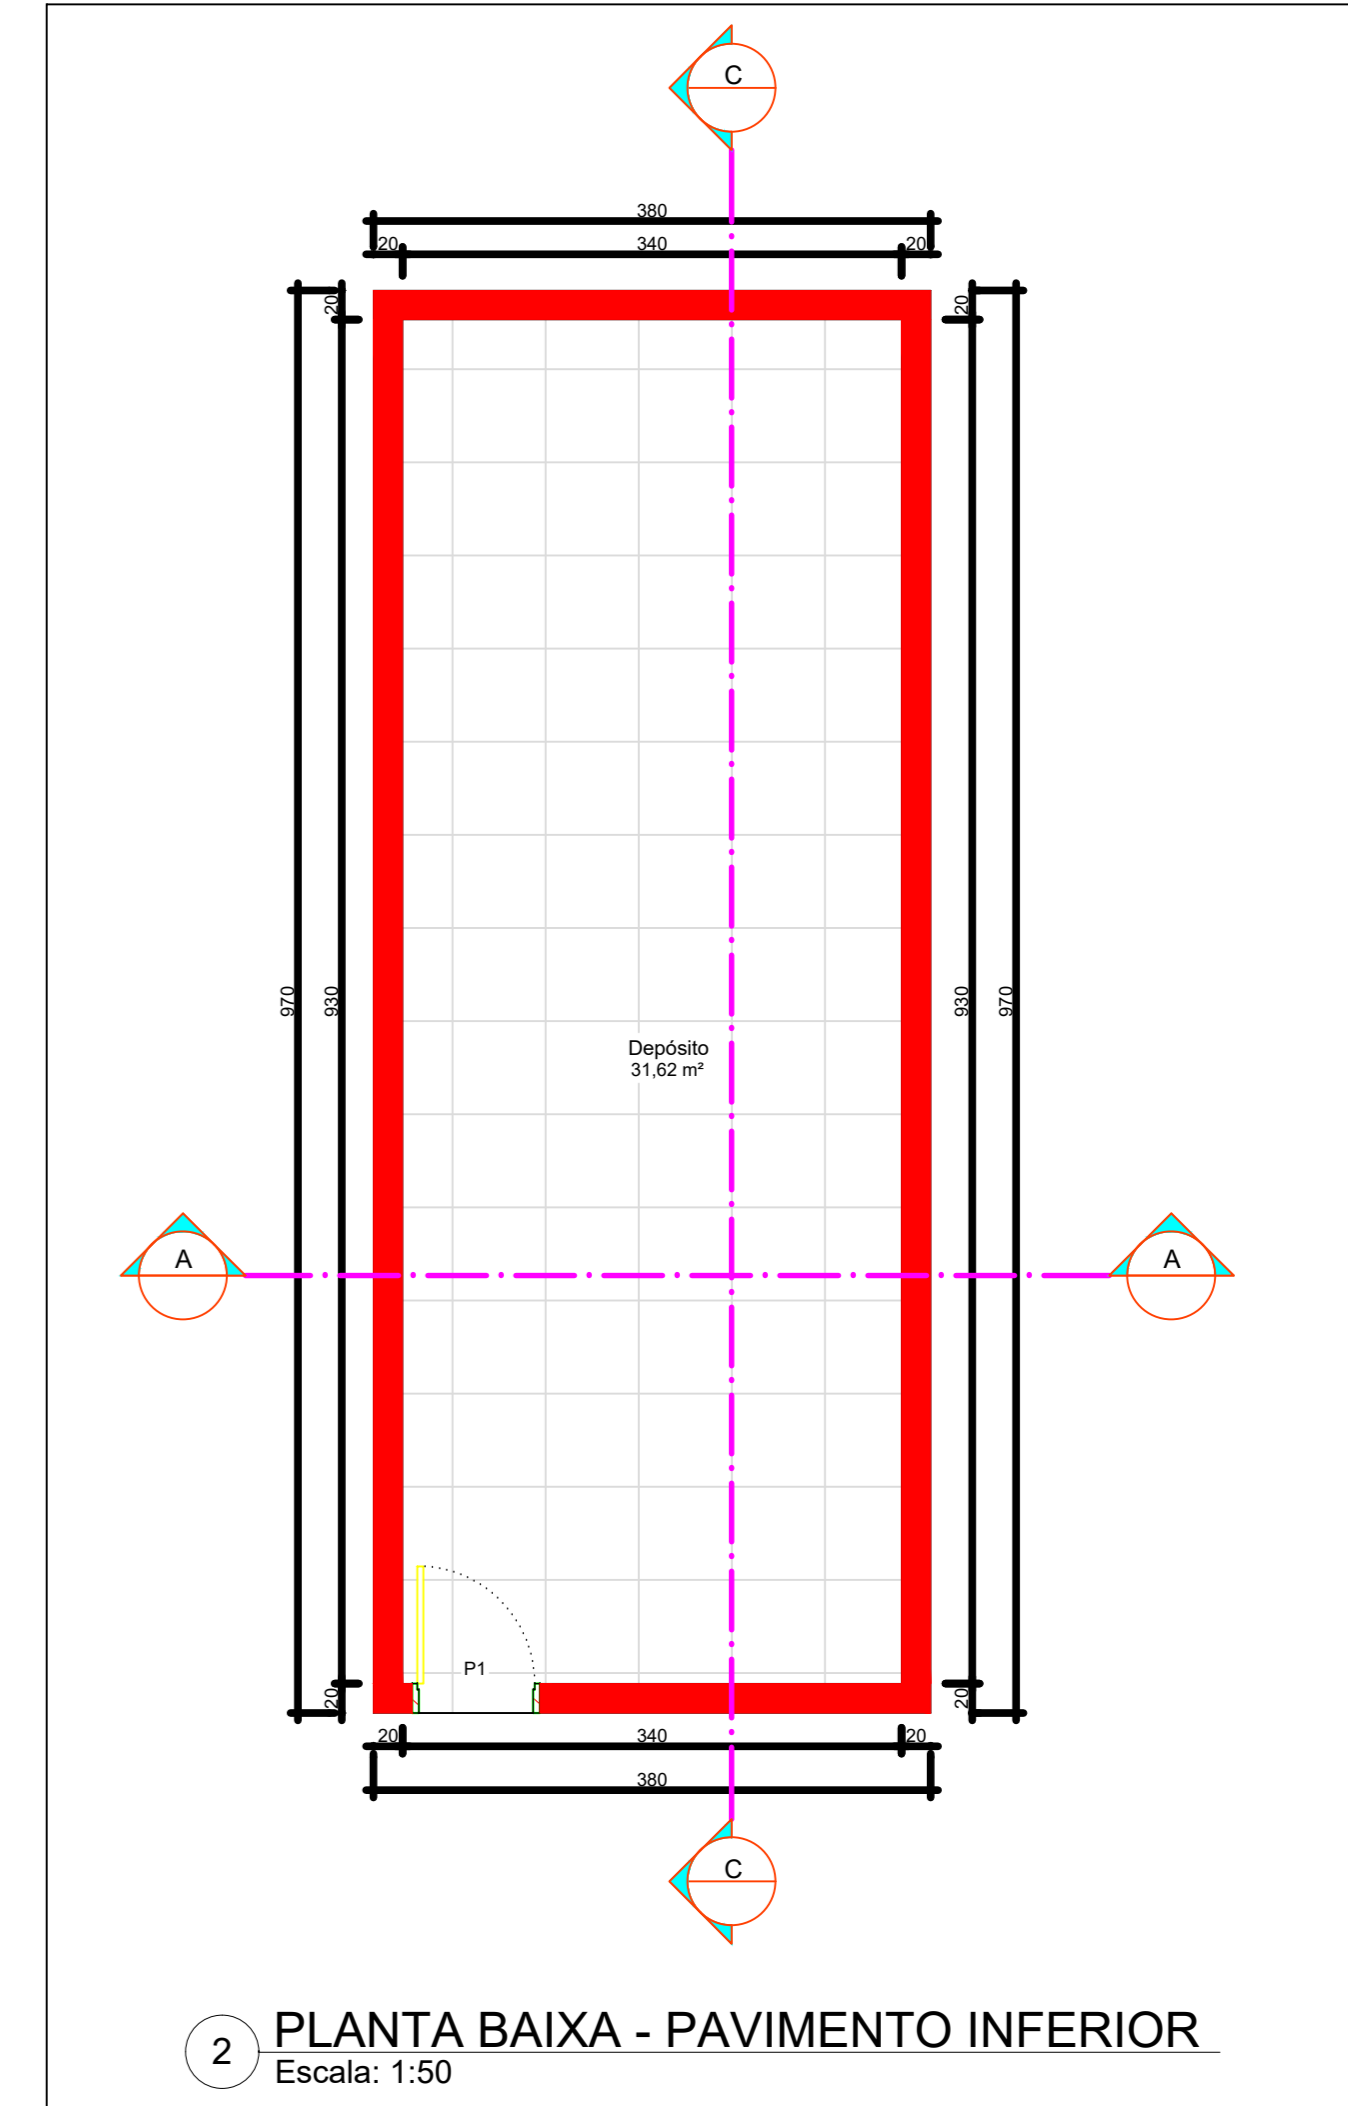


TABELA DE ESQUADRIAS

CLASS	LARGURA	ALTURA	PAQUETES	QUIL	ÁREA (m²)
P1	60	100	180	4	0,36
P2	60	60	180	4	0,36
P3	200	60	90	4	1,20
P4	200	120	180	4	2,40
P5	200	120	110	4	2,40
P6	60	210	-	-	12,60
P7	60	210	-	-	12,60
P8	100	210	-	-	21,00
P9	100	210	-	-	21,00
P10	100	210	-	-	21,00

TABELA DE REVESTIMENTOS

TIPO	DESCRIÇÃO	ÁREA APLICADA (m²)	ÁREA (m²)
Revestimento cerâmico	As peças serão do tipo A, paredes internas assentadas com argamassa apropriada, sobre a superfície com juntas de 2mm e rejuntados com rejunte flexível com cor de pertença.	Área de chuveiro e lavandaria.	23,00m²
Piso porcelanato 60x60	Assentamento de piso em porcelanato, com dimensões de 60x60, acabamento natural, tipo B.	Sala de estudos, hall de entrada e lavandaria.	217,21m²
Piso área molhada 45x45	Revestimento cerâmico para piso com placas tipo porcelanato de dimensões 45x45 e acabamento aplicado com argamassa indestrutível AC - II rejuntado.	Área de chuveiro e lavandaria.	97,30m²

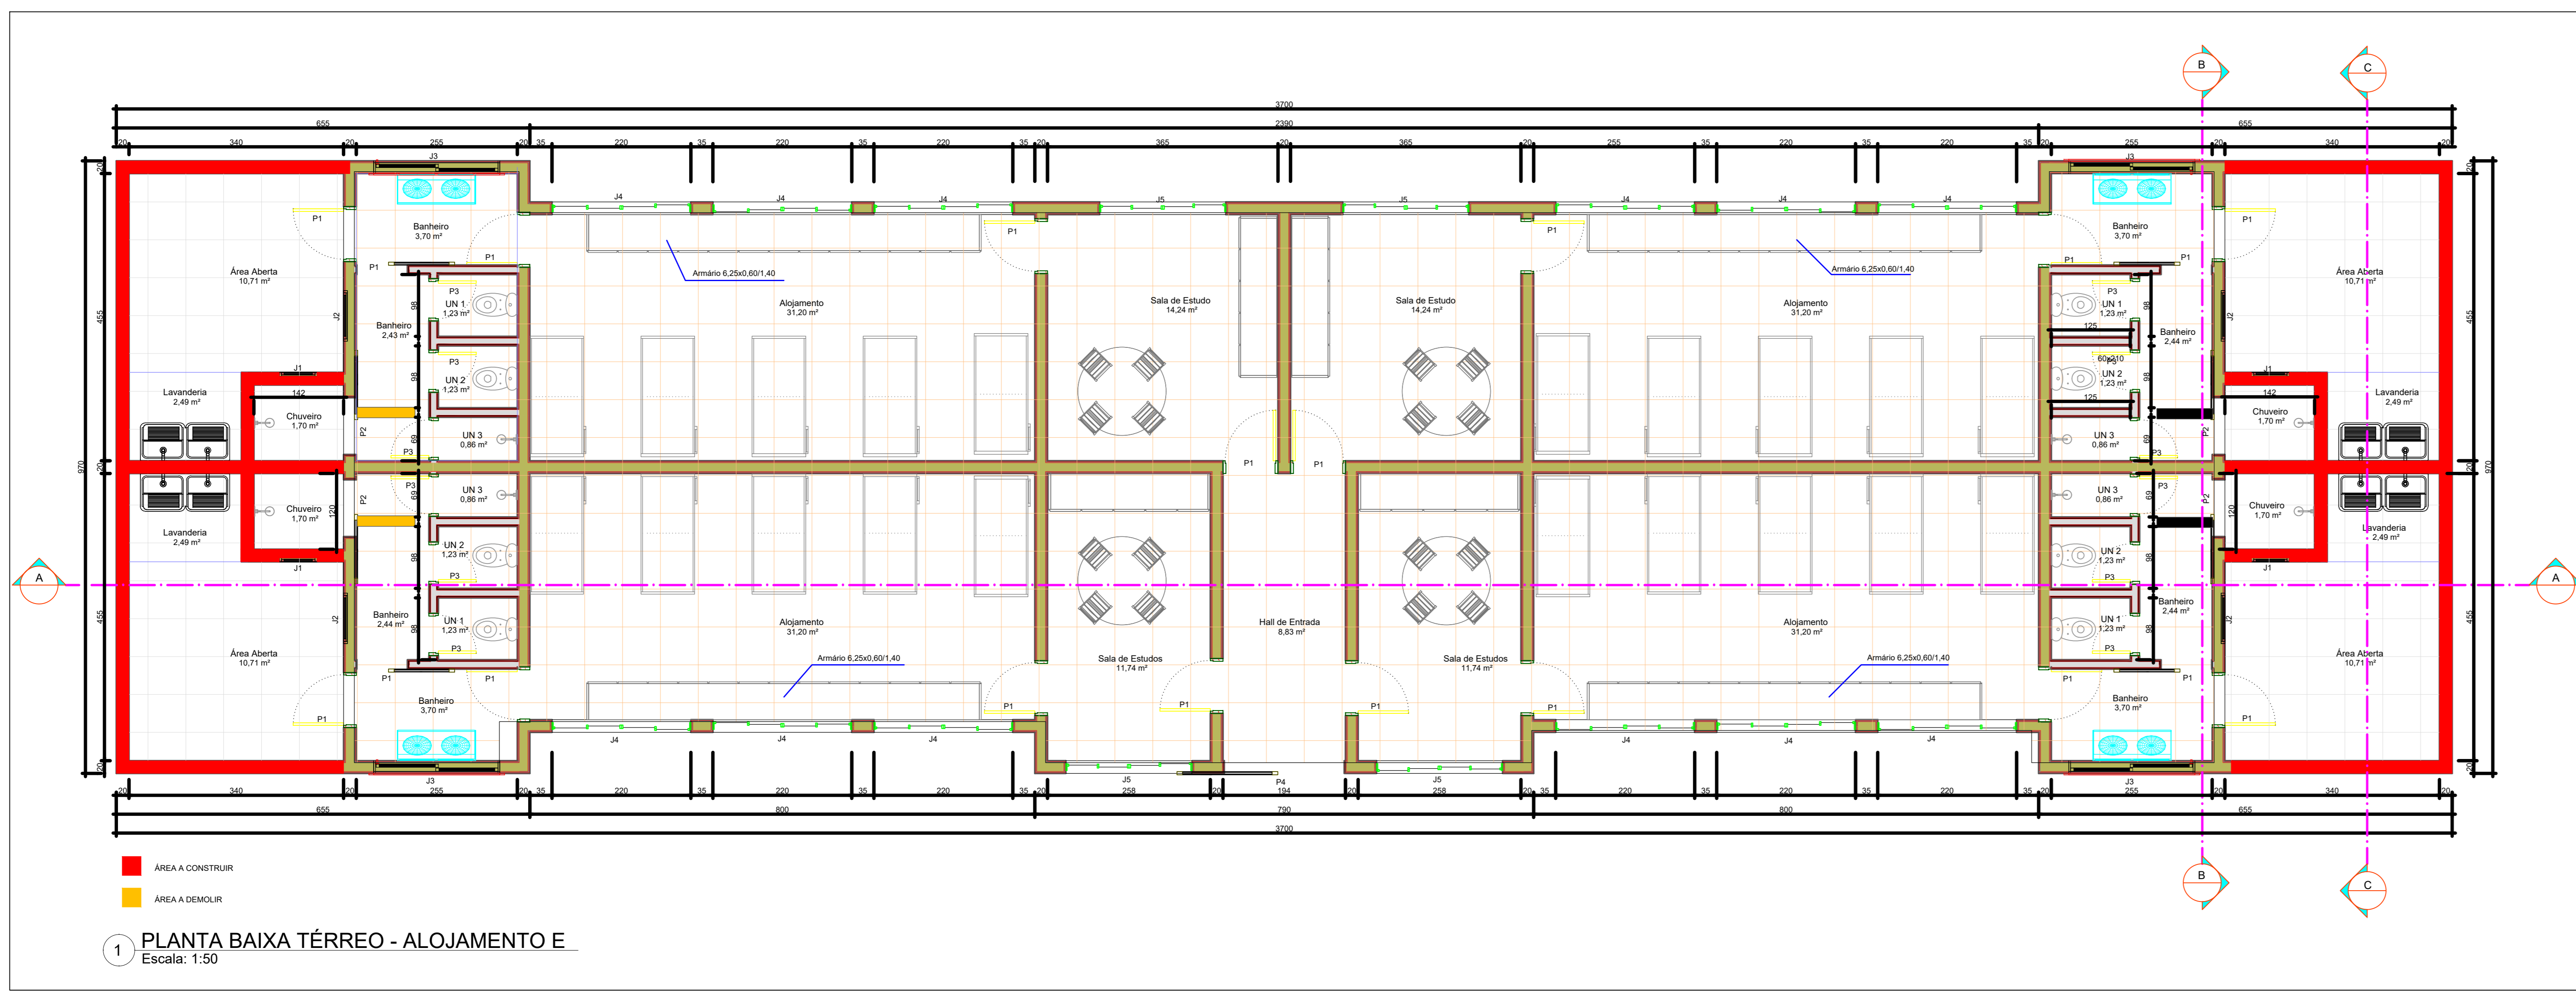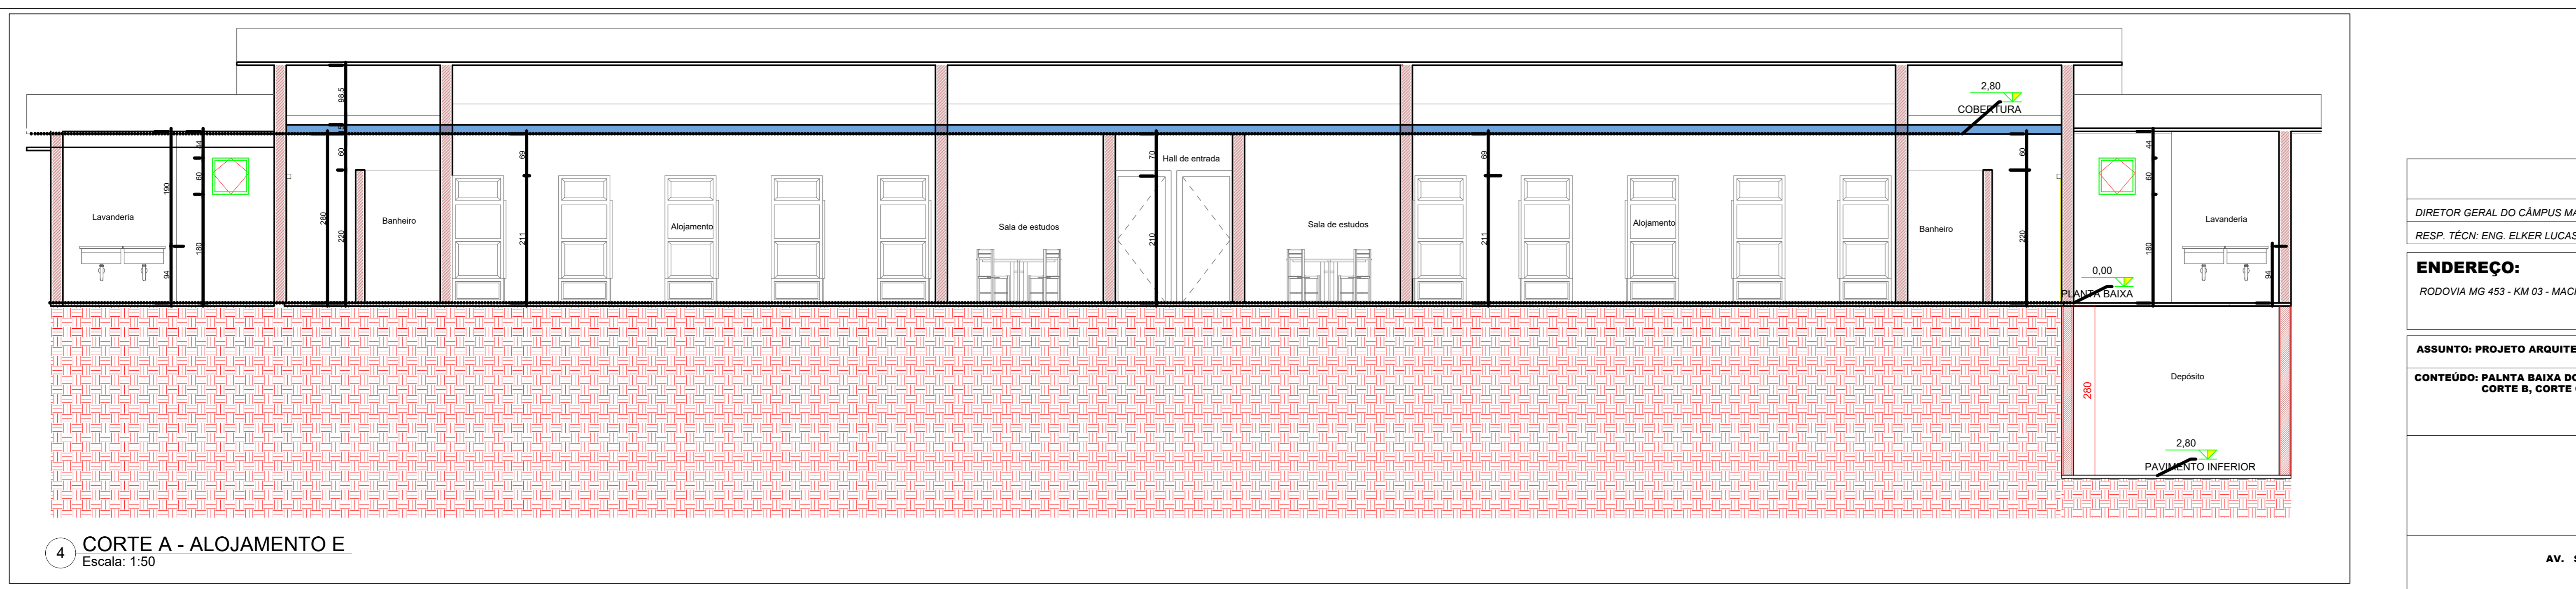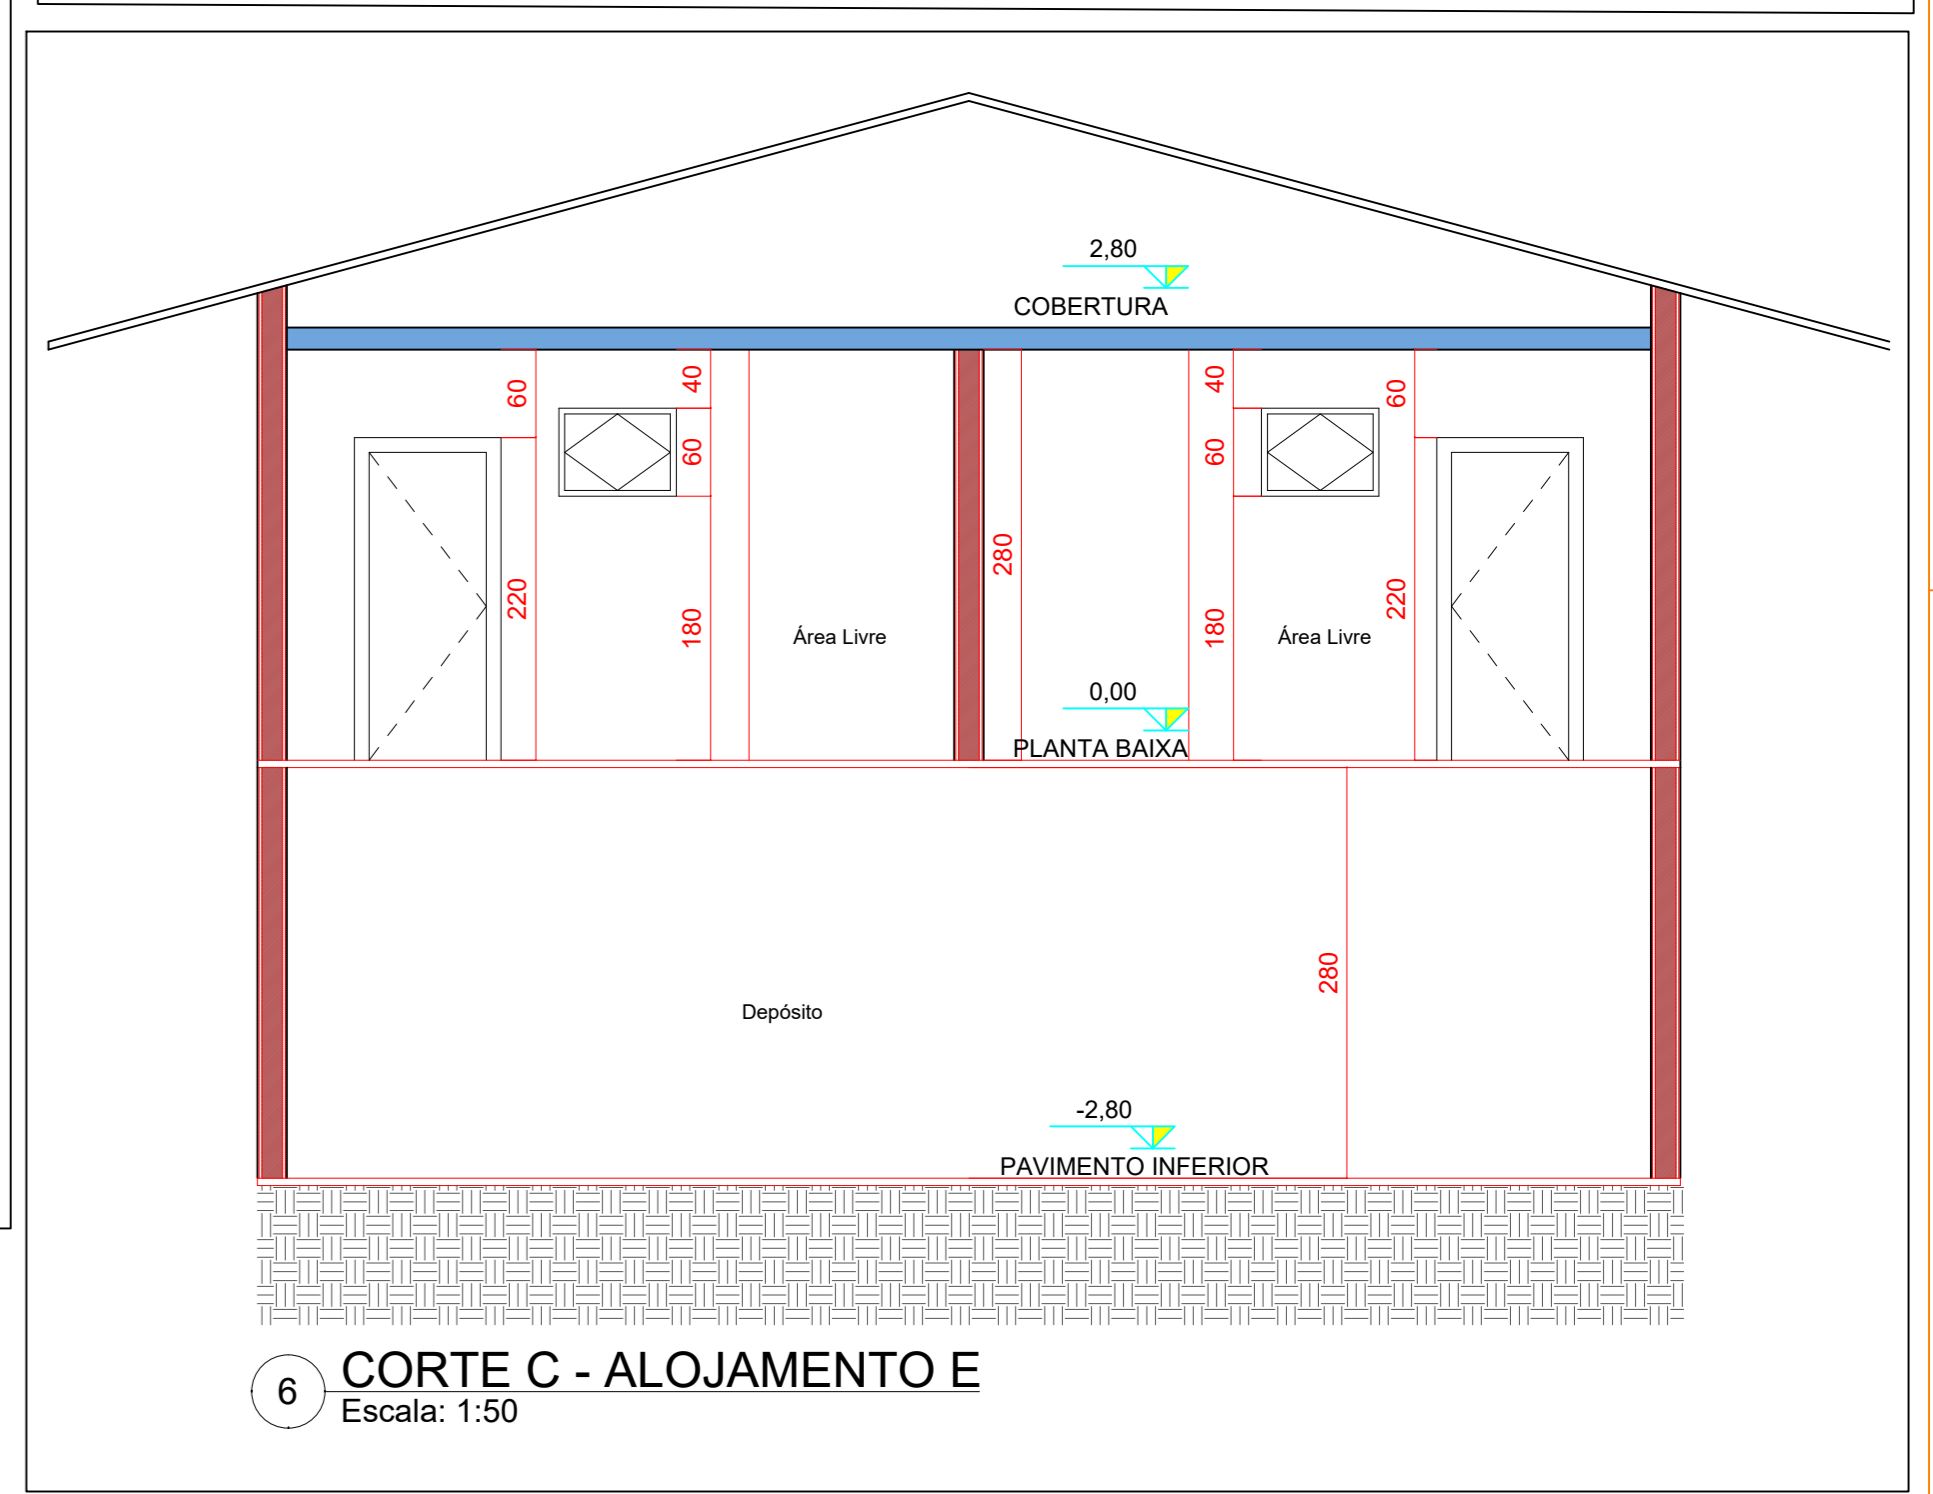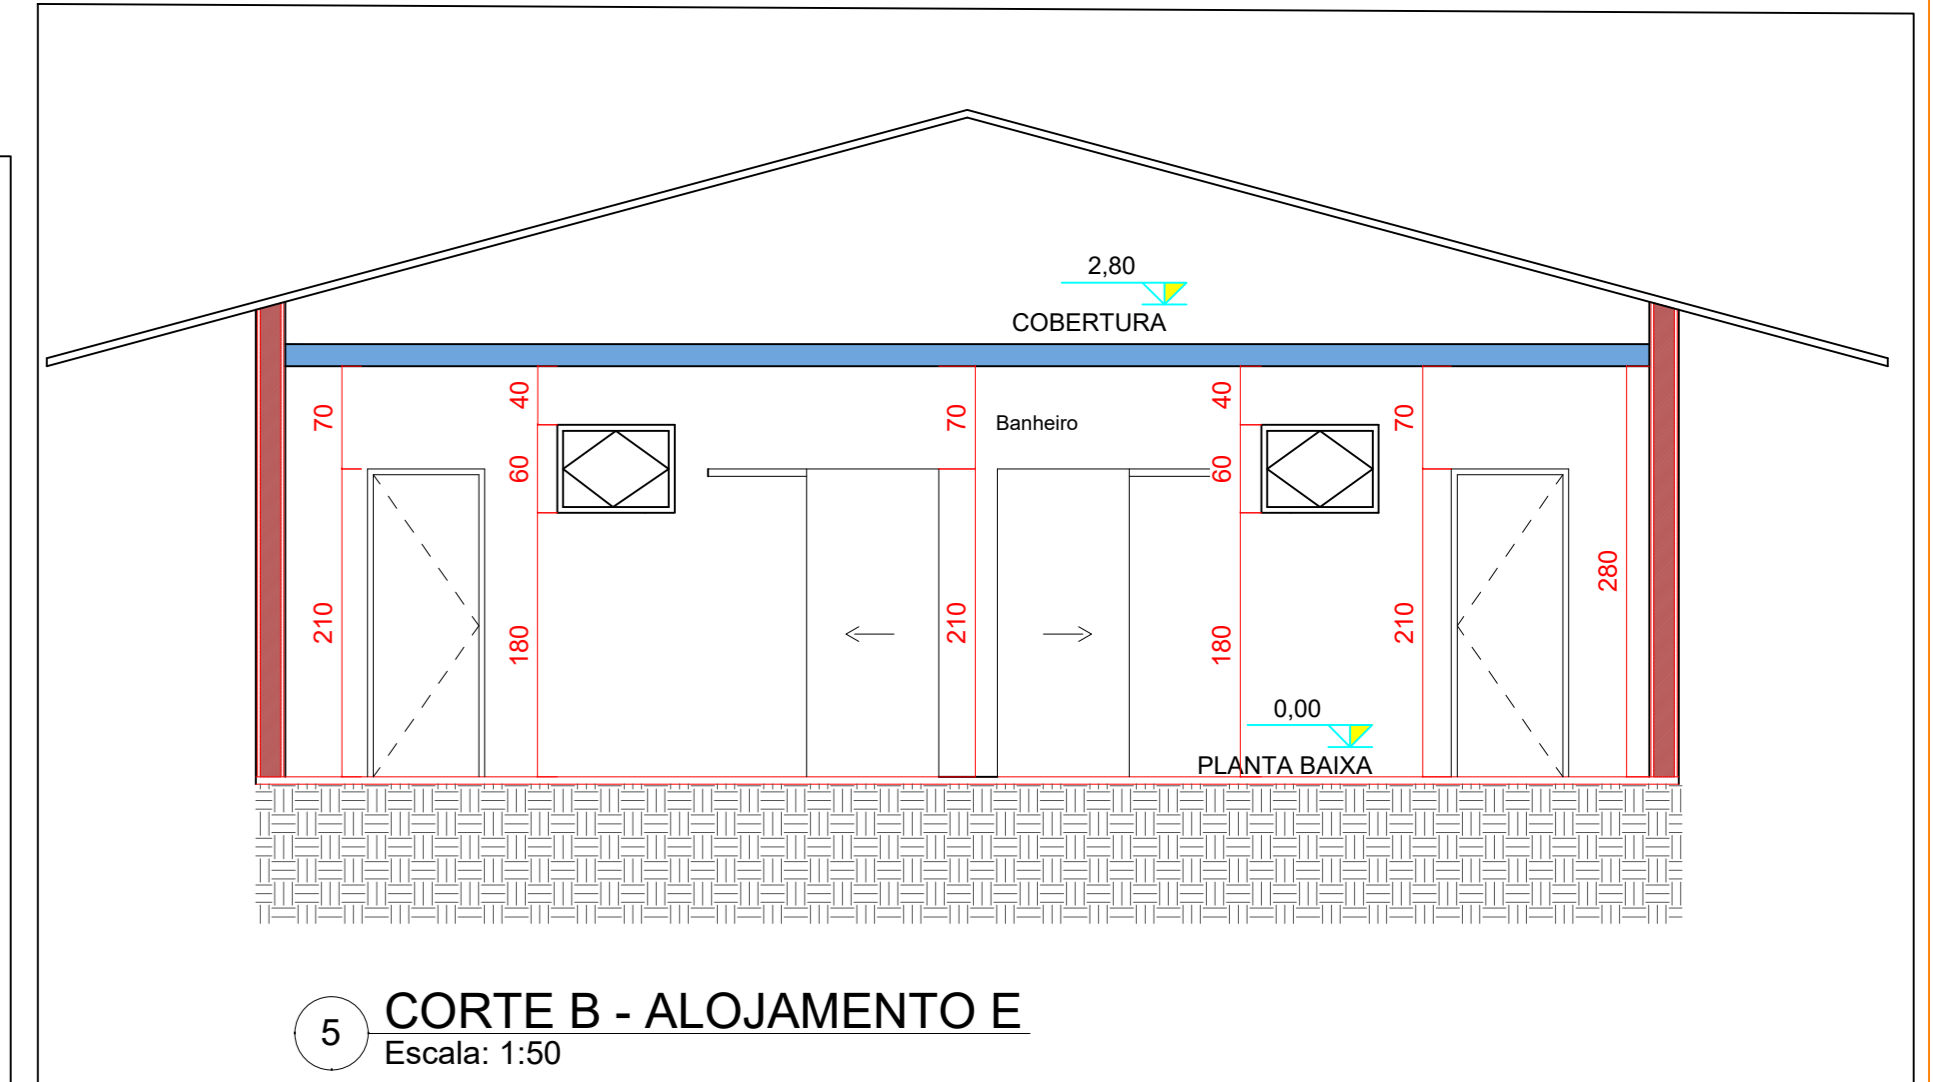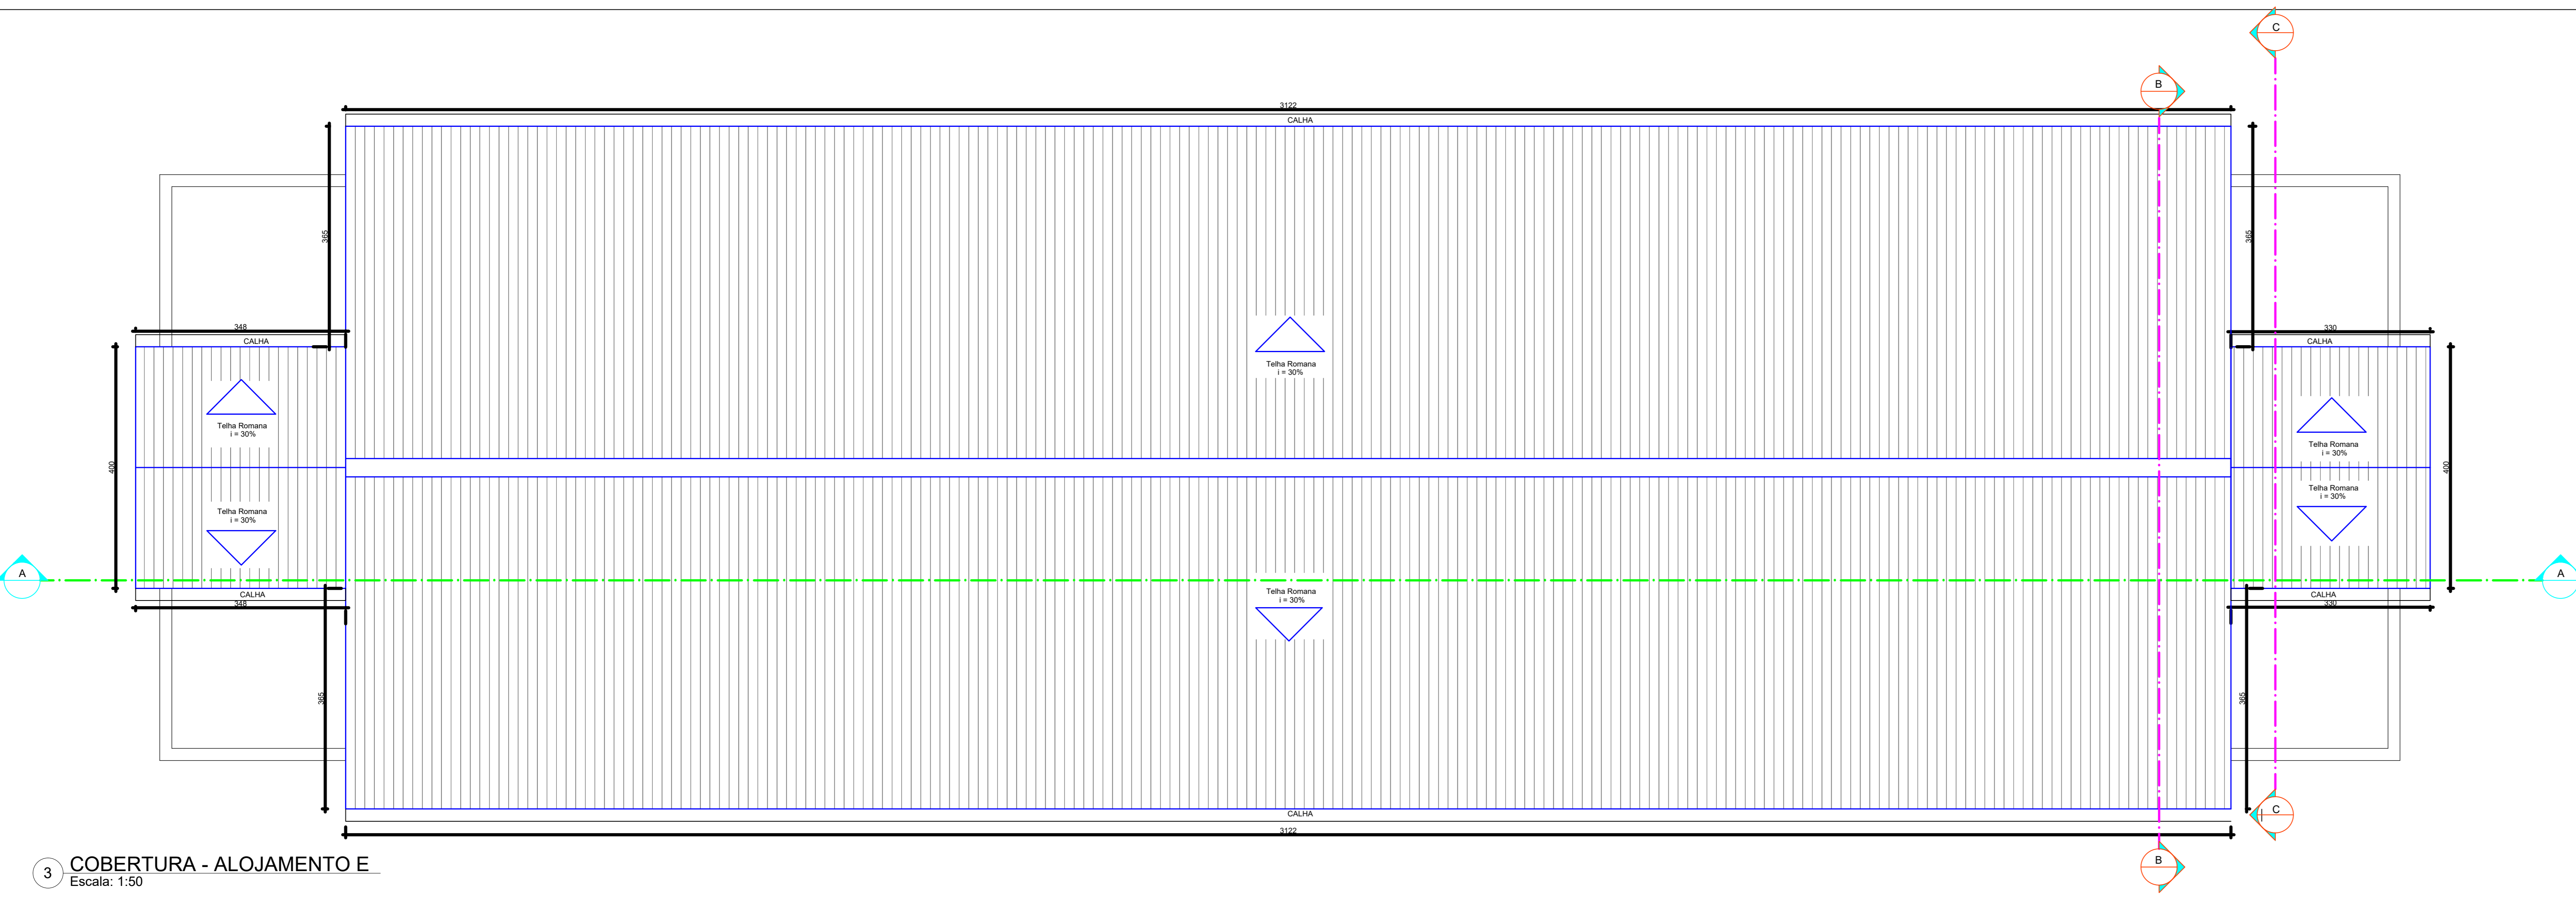

IFSUL DE MINAS Campus Machado - MG


DIRETOR GERAL DO CÂMPUS MACHADO: PROF. CARLOS HENRIQUE RODRIGUES REINATO
 RESP. TECN. ENG. ELKER LUCAS GARRONI | CREA MG 188.449/D

ENDEREÇO: RODOVIA MG 453 - KM 03 - MACHADO A PARAGUAGUÁ, S/Nº, CAMPUS MACHADO	MUNICÍPIO: Machado - MG	PROJETO: REFORMA E AMPLIAÇÃO DO ALOJAMENTO E
ASSUNTO: PROJETO ARQUITETÔNICO - BLOCO E	CONTRATANTE: INSTITUTO FEDERAL DE EDUCAÇÃO, CIÊNCIA E TECNOLOGIA DO SUL DE MINAS GERAIS	ESCALA: INDICADA
CONTEÚDO: PLANTA BAIXA DO TÉRREO, PLANTA BAIXA PAVIMENTO INFERIOR, CORTE A, CORTE B, CORTE C, COBERTURA	Verif. A/C	
	Arquivo : WIN.ARQ.IFSULMG.ALOJ.R00.DWG	
	AUTORIA PROJ. : ENG. ELKER LUCAS GARRONI CREA MG 188.449/D	
	RESP. PROJ. : ENG. ELKER LUCAS GARRONI CREA MG 188.449/D	
FASE:	REVISÃO:	
DATA: NOVEMBRO/2020	DESENHO:	PRANCHA: 1/2

WIN
ARQUITETURA
ARQUITETURA

AV. SANTA CRUZ, 274, APTO 02, CENTRO, MACHADO-MG
elker@win.com.br | (35) 9.9880-7080

OBRAS E SERVIÇOS
 PREFEITURA
 PROPRIETÁRIO
 VIAS

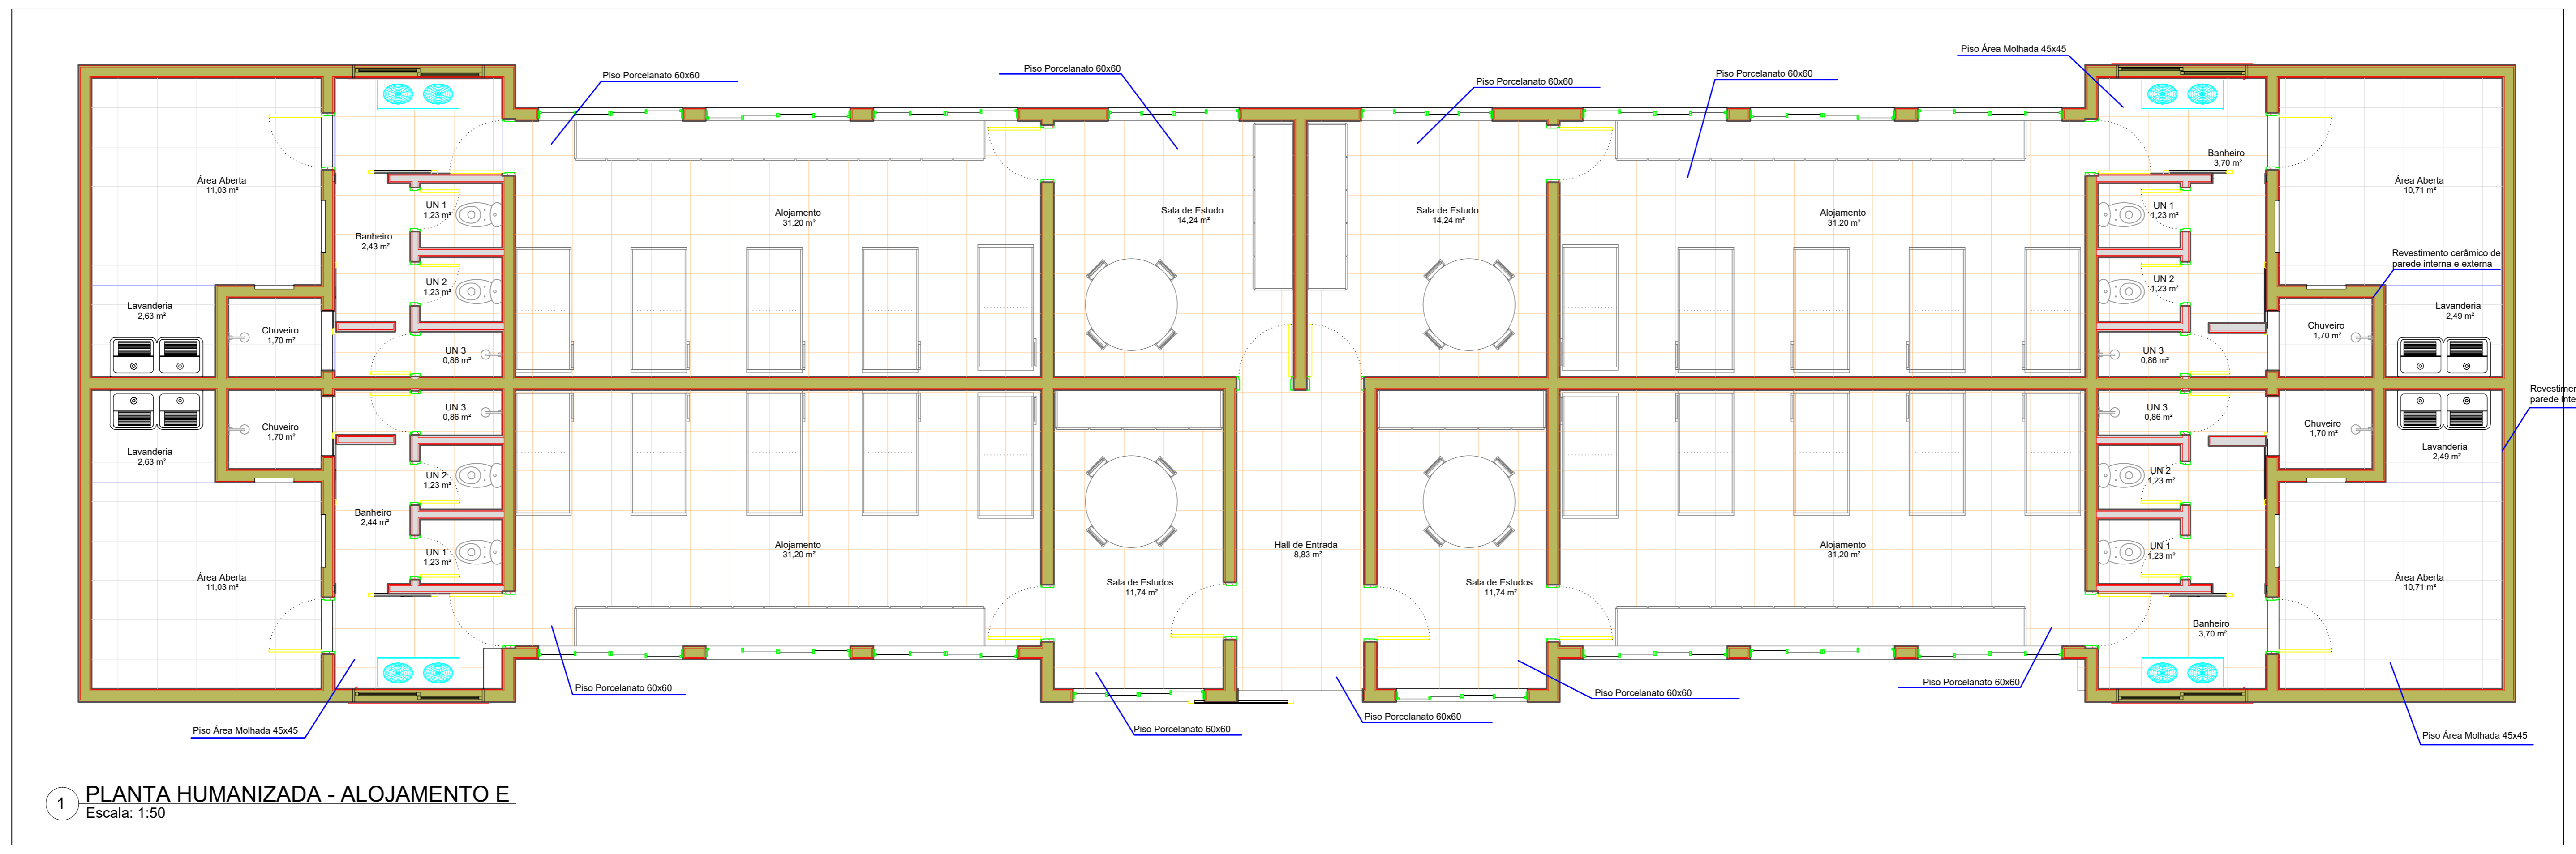

1 PLANTA HUMANIZADA - ALOJAMENTO E
Escala: 1:50



2 FACHADA PRINCIPAL - ALOJAMENTO E
Escala: 1:50

OBRAS E SERVIÇO
 PREFEITURA
 PROPRIETÁRIO
 VIAS

IFSUL DE MINAS Campus Machado - MG			
DIRETOR GERAL DO CÂMPUS MACHADO: PROF. CARLOS HENRIQUE RODRIGUES REINATO			
RESP. TÉCN. ENG. ELKER LUCAS GARRONI CREA MG 188.449/D			
ENDEREÇO:	MUNICÍPIO:	PROJETO:	
RODOVIA MG 453 - KM 03 - MACHADO A PARAGUAIÁ, S/Nº, CAMPUS MACHADO	Machado - MG	REFORMA E AMPLIAÇÃO DO ALOJAMENTO E	
ASSUNTO: PROJETO ARQUITETÔNICO - BLOCO E	CONTRATANTE:	ESCALA:	
CONTEÚDO: PLANTA HUMANIZADA, FACHADA PRINCIPAL	INSTITUTO FEDERAL DE EDUCAÇÃO, CIÊNCIA E TECNOLOGIA DO SUL DE MINAS GERAIS	INDICADA	
	Verif. A/C		
	Arquivo : WIN.ARG.IFSULMG.ALOJ.ROD.DWG		
	AUTORIA PROJ. : ENG. ELKER LUCAS GARRONI CREA MG 188.449/D		
	RESP. PROJ. : ENG. ELKER LUCAS GARRONI CREA MG 188.449/D		
	FASE:	REVISÃO:	
	DATA: NOVEMBRO/2020	DESENHO:	PRANCHA: 2/2



AV. SANTA CRUZ, 274, APTO 02, CENTRO, MACHADO-MG
elker@win.com.br | (35) 9.9880-7080