




16

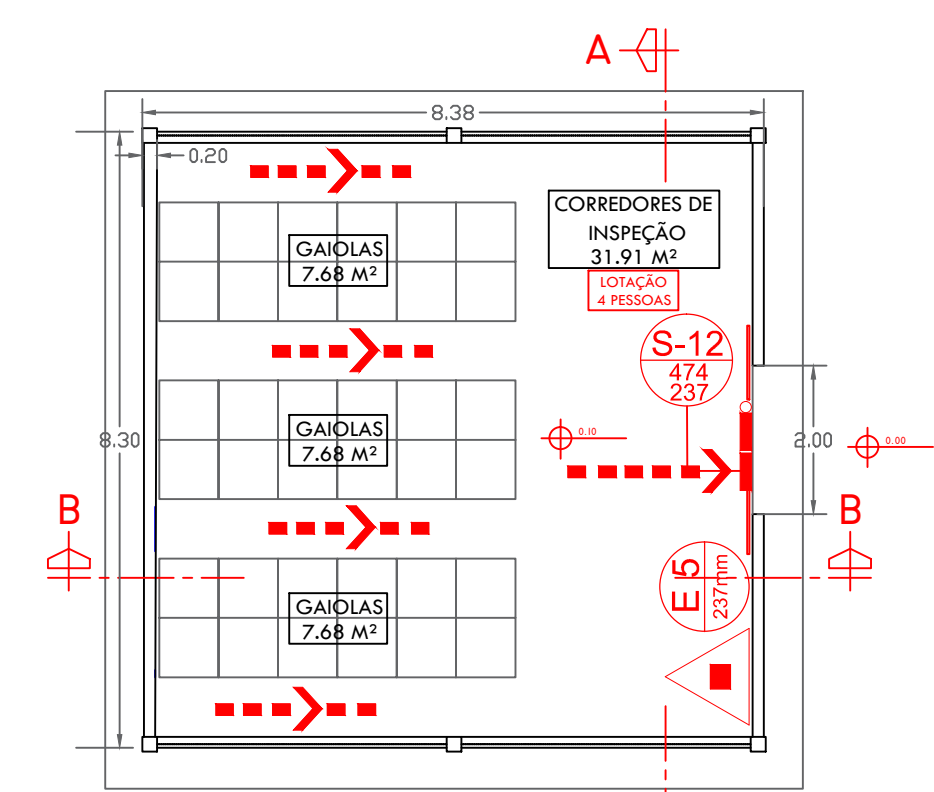


EDIFICAÇÃO: SIMPLES E-04 - CENTRO DE TREINAMENTO PROFISSIONAL
PAVIMENTO TERREO - AVES 3
PLANTA BAIXA - ÁREA: 69,30 M²
ESCALA: 1/100

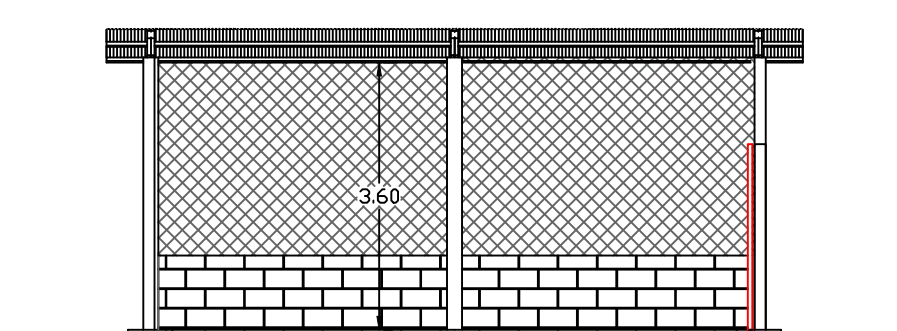


EDIFICAÇÃO: SIMPLES E-04 - CENTRO DE TREINAMENTO PROFISSIONAL
PAVIMENTO TERREO - AVES 3
CORTE BB - ÁREA: 69,30 M²
ESCALA: 1/100

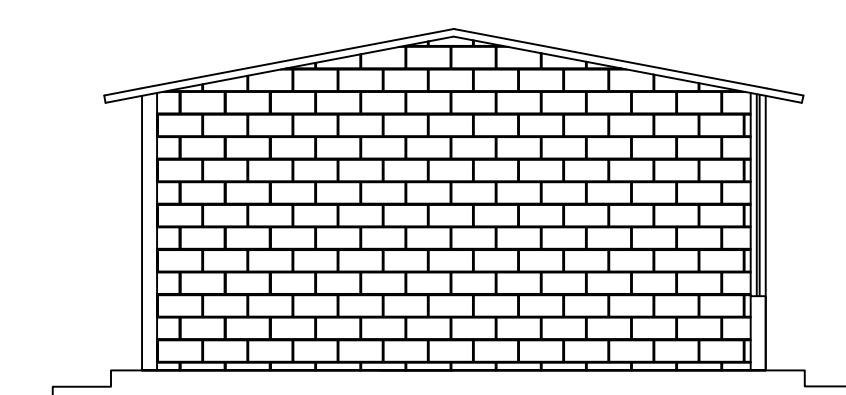

EDIFICAÇÃO: SIMPLES E-04 - CENTRO DE TREINAMENTO PROFISSIONAL
PAVIMENTO TERREO - AVES 3
CORTE AA - ÁREA: 69,30 M²
ESCALA: 1/100

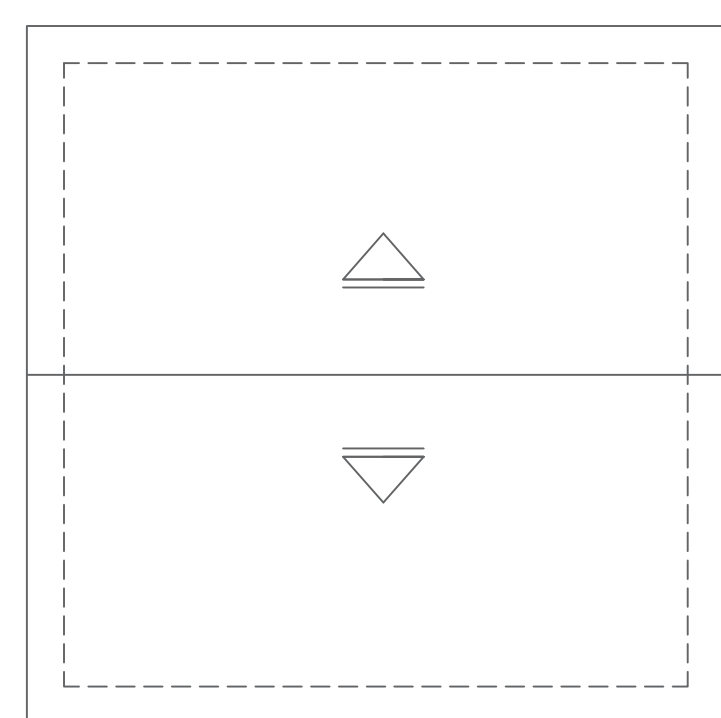


EDIFICAÇÃO: SIMPLES E-04 - CENTRO DE TREINAMENTO PROFISSIONAL
PAVIMENTO TERREO - AVES 3
DIAGRAMA DE COBERTURA - ÁREA: 69,30 M²
ESCALA: 1/100

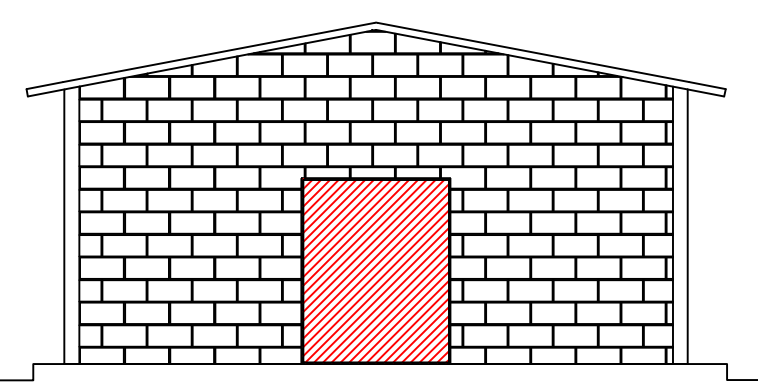


EDIFICAÇÃO: SIMPLES E-04 - CENTRO DE TREINAMENTO PROFISSIONAL
PAVIMENTO TERREO - AVES 3
FACHADA - ÁREA: 69,30 M²
ESCALA: 1/100


17

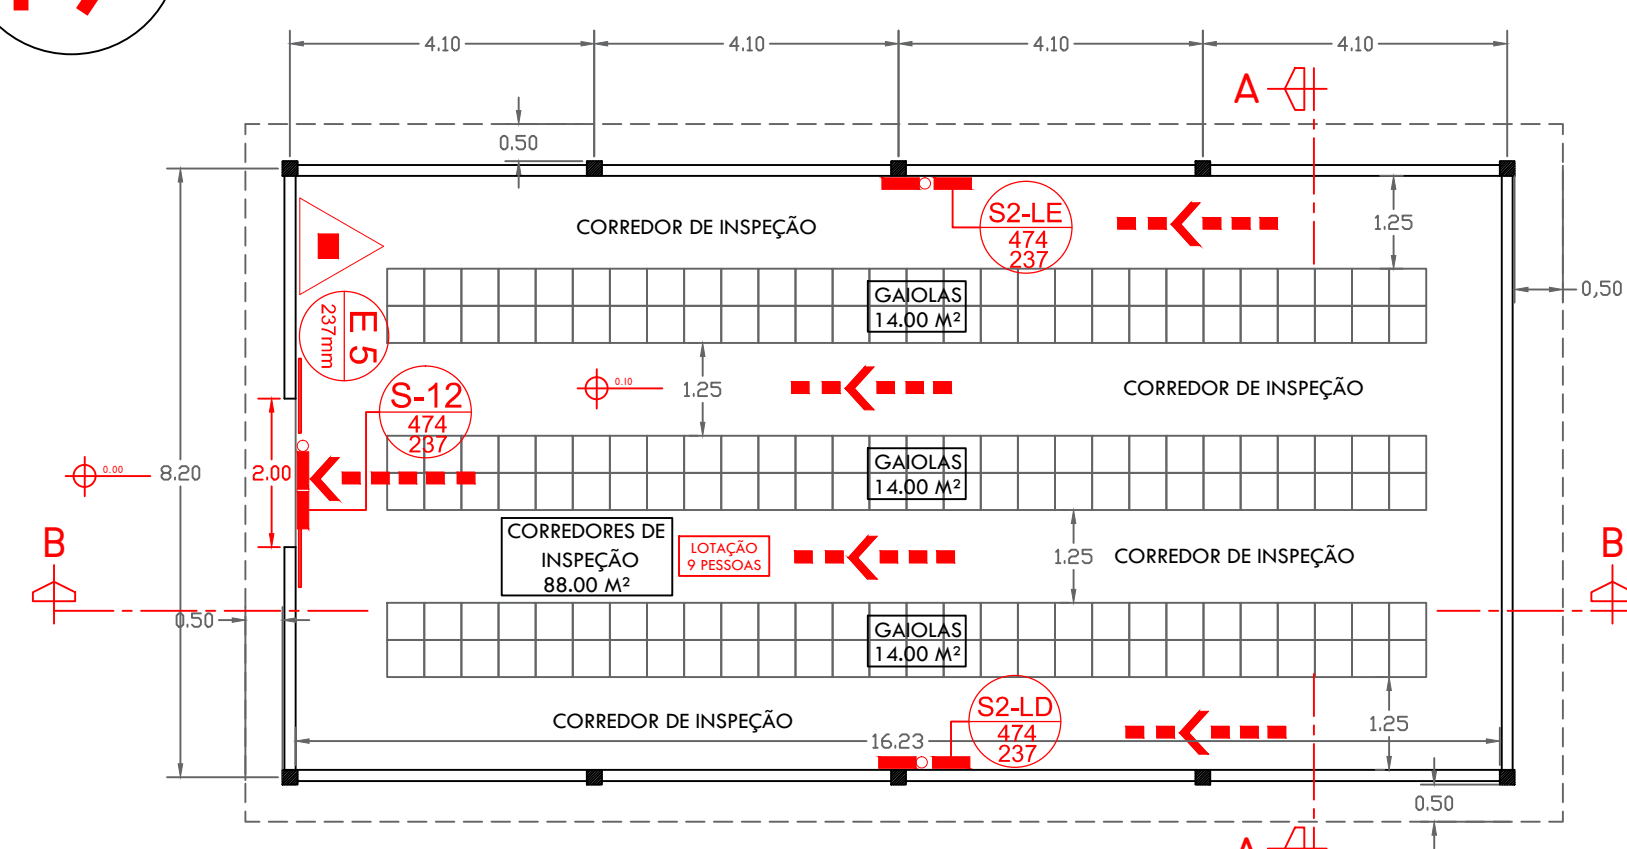


EDIFICAÇÃO: SIMPLES E-04 - CENTRO DE TREINAMENTO PROFISSIONAL
PAVIMENTO TERREO - AVES 4
PLANTA BAIXA - ÁREA: 137,78 M²
ESCALA: 1/100

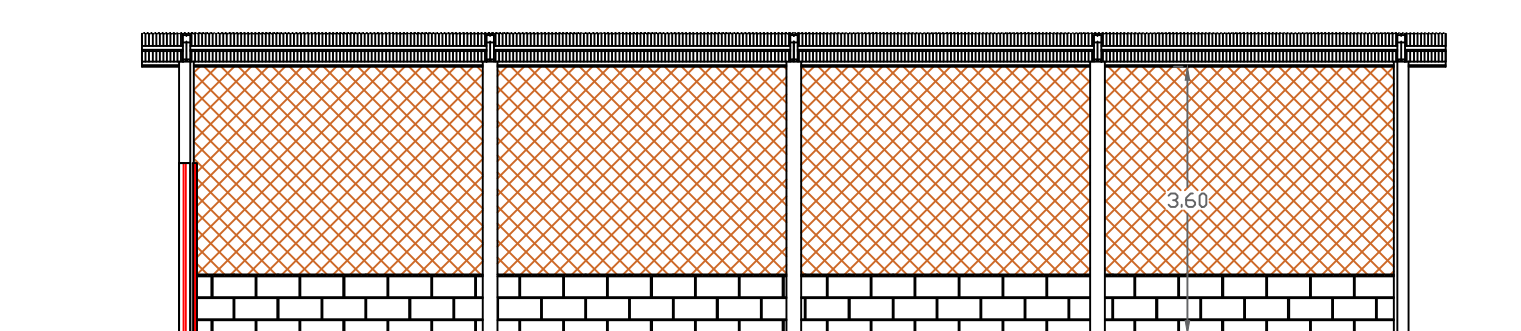


EDIFICAÇÃO: SIMPLES E-04 - CENTRO DE TREINAMENTO PROFISSIONAL
PAVIMENTO TERREO - AVES 4
CORTE BB - ÁREA: 137,78 M²
ESCALA: 1/100

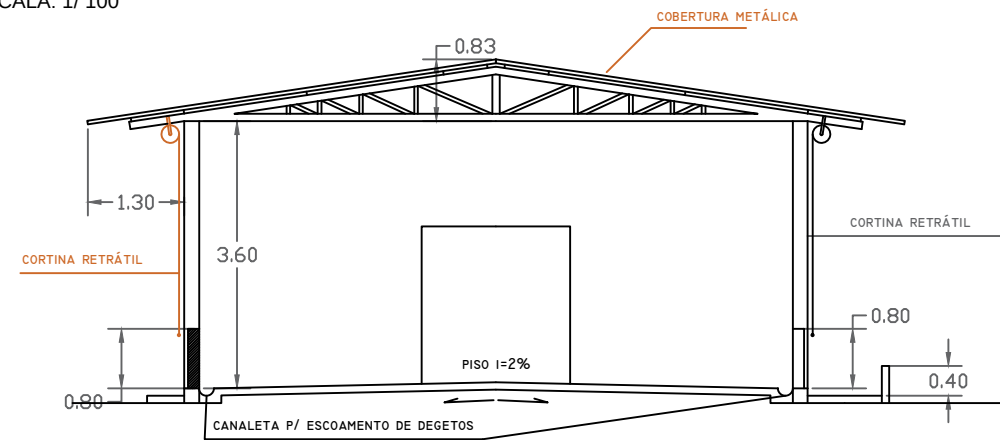

EDIFICAÇÃO: SIMPLES E-04 - CENTRO DE TREINAMENTO PROFISSIONAL
PAVIMENTO TERREO - AVES 4
CORTE AA - ÁREA: 137,78 M²
ESCALA: 1/100

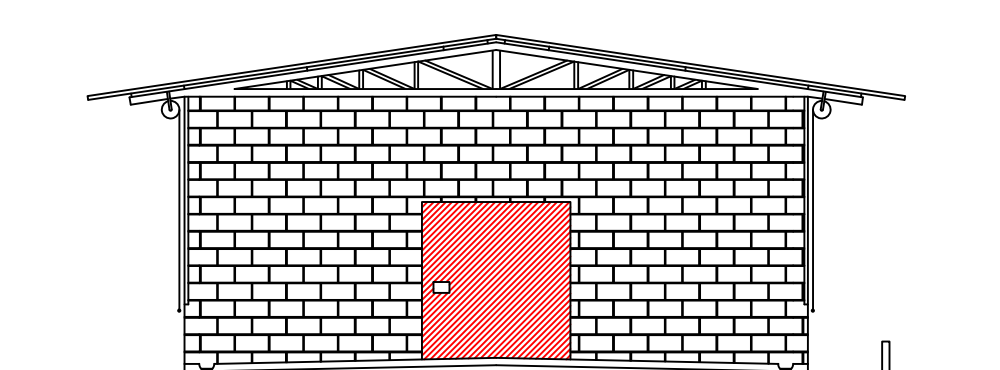


EDIFICAÇÃO: SIMPLES E-04 - CENTRO DE TREINAMENTO PROFISSIONAL
PAVIMENTO TERREO - AVES 4
FACHADA - ÁREA: 137,78 M²
ESCALA: 1/100

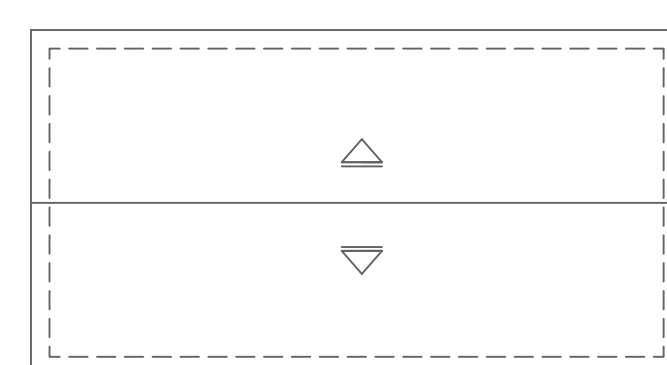


EDIFICAÇÃO: SIMPLES E-04 - CENTRO DE TREINAMENTO PROFISSIONAL
PAVIMENTO TERREO - AVES 4
DIAGRAMA DE COBERTURA - ÁREA: 137,78 M²
ESCALA: 1/100


18

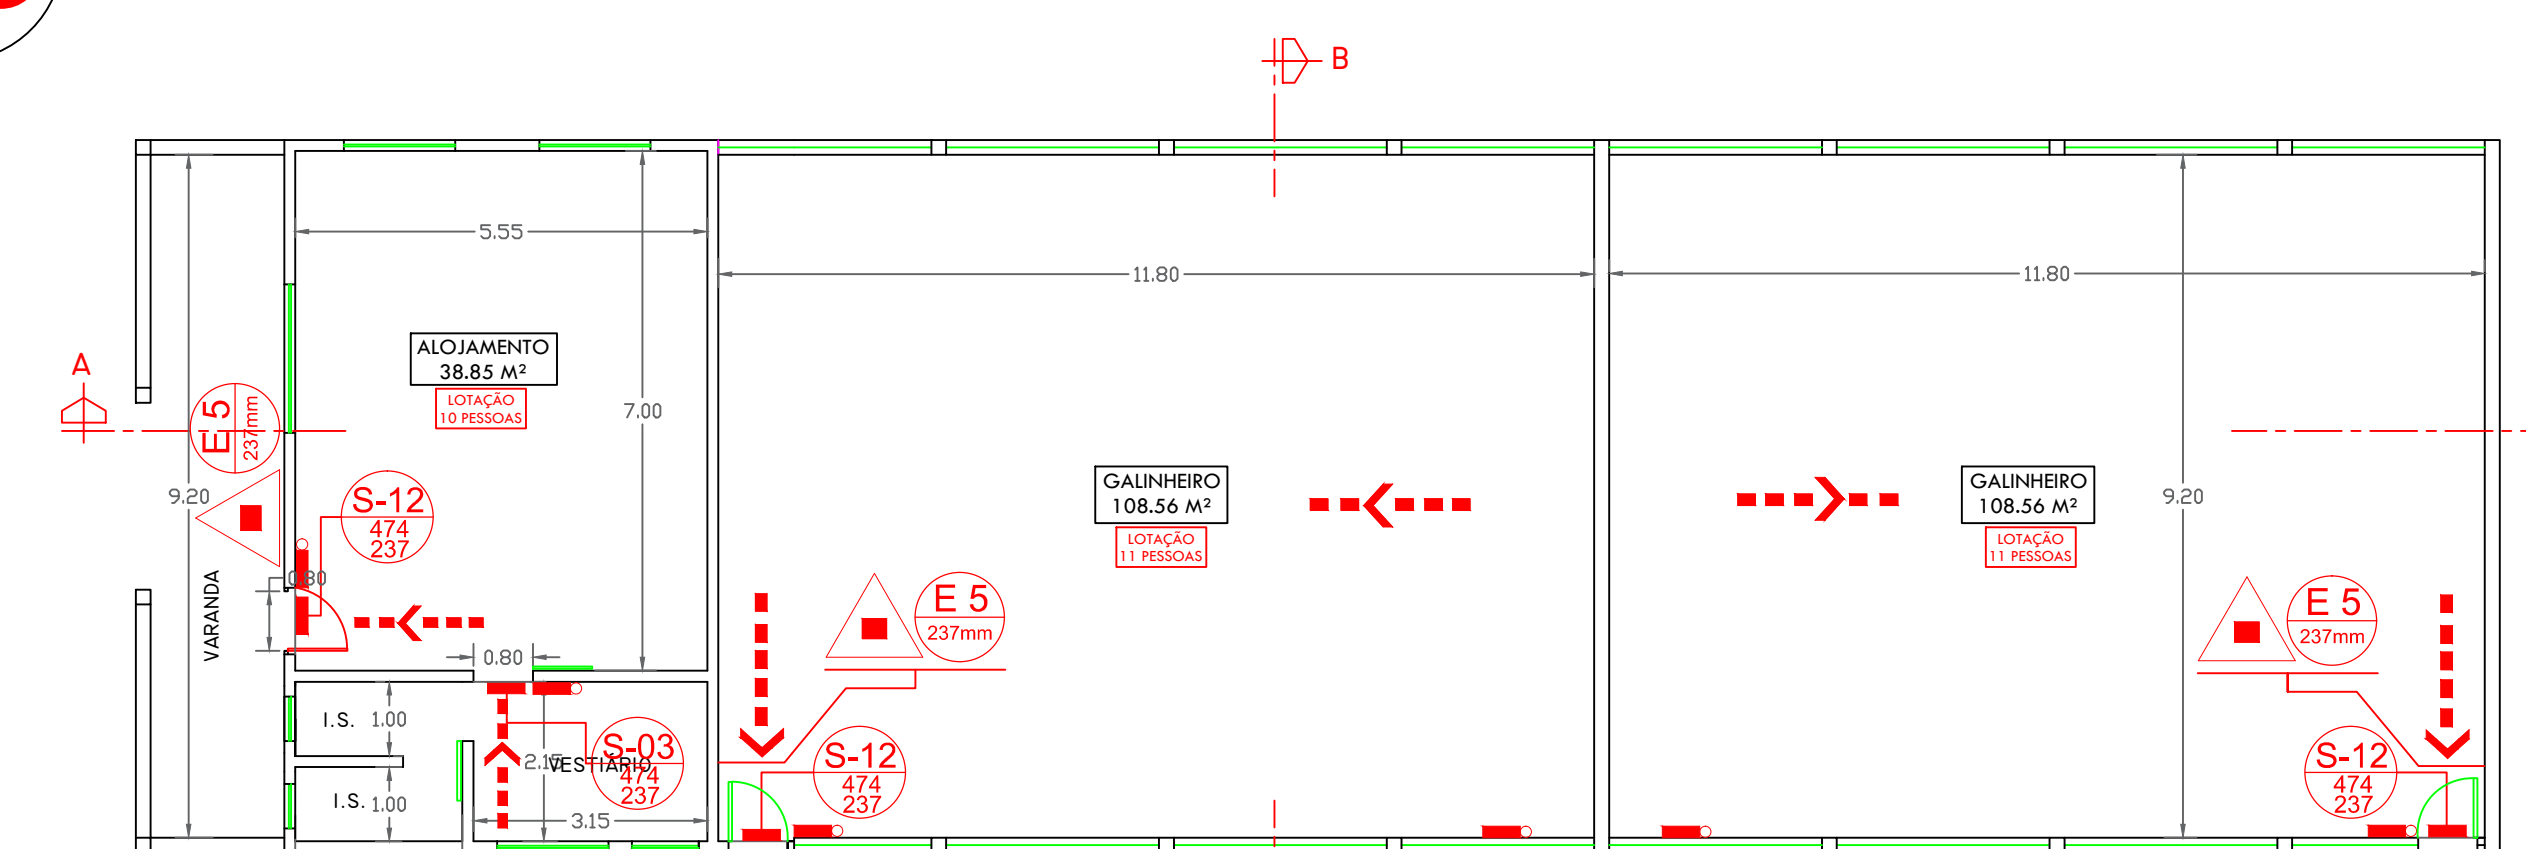


EDIFICAÇÃO: SIMPLES E-04 - CENTRO DE TREINAMENTO PROFISSIONAL
PAVIMENTO TERREO - AVES 5
PLANTA BAIXA - ÁREA: 305,76 M²
ESCALA: 1/100

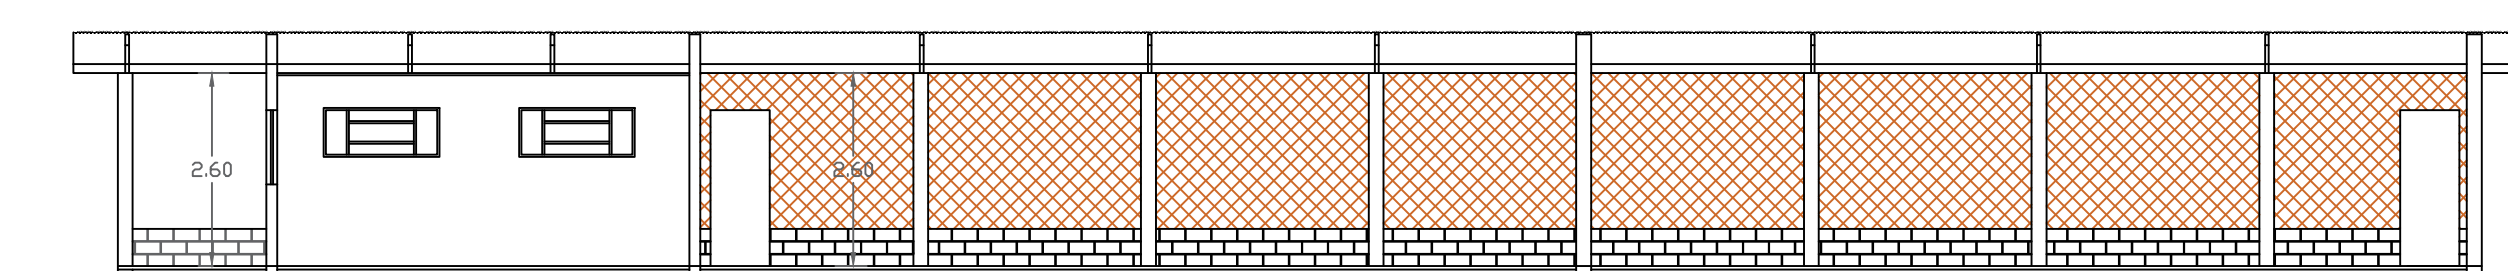


EDIFICAÇÃO: SIMPLES E-04 - CENTRO DE TREINAMENTO PROFISSIONAL
PAVIMENTO TERREO - AVES 5
CORTE BB - ÁREA: 305,76 M²
ESCALA: 1/100

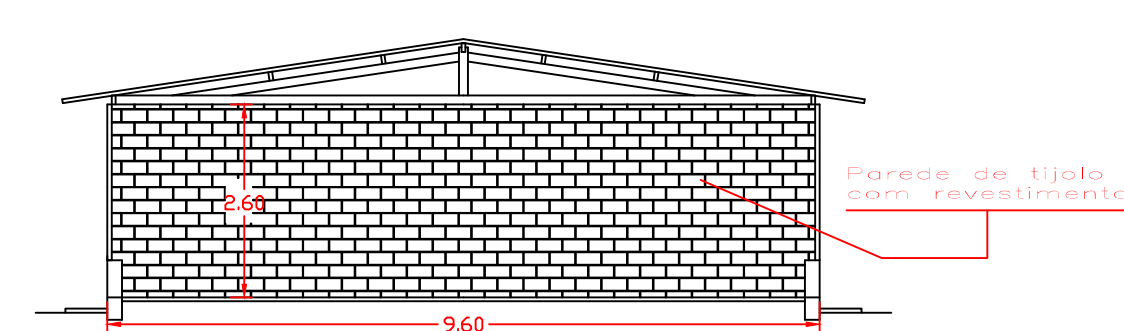

EDIFICAÇÃO: SIMPLES E-04 - CENTRO DE TREINAMENTO PROFISSIONAL
PAVIMENTO TERREO - AVES 5
CORTE AA - ÁREA: 305,76 M²
ESCALA: 1/100

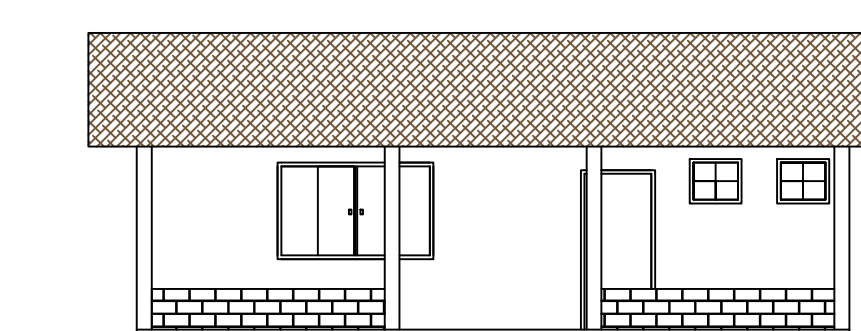


EDIFICAÇÃO: SIMPLES E-04 - CENTRO DE TREINAMENTO PROFISSIONAL
PAVIMENTO TERREO - AVES 5
FACHADA - ÁREA: 305,76 M²
ESCALA: 1/100

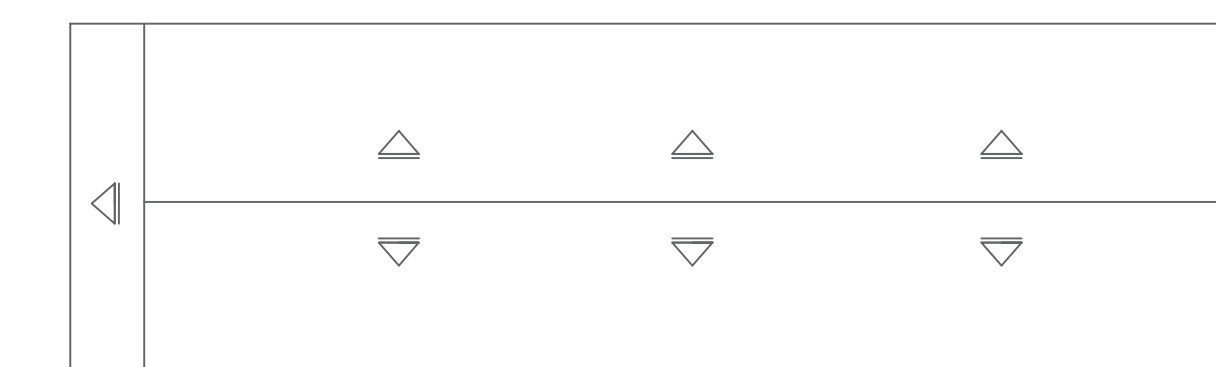


EDIFICAÇÃO: SIMPLES E-04 - CENTRO DE TREINAMENTO PROFISSIONAL
PAVIMENTO TERREO - AVES 5
DIAGRAMA DE COBERTURA - ÁREA: 305,76 M²
ESCALA: 1/100

19

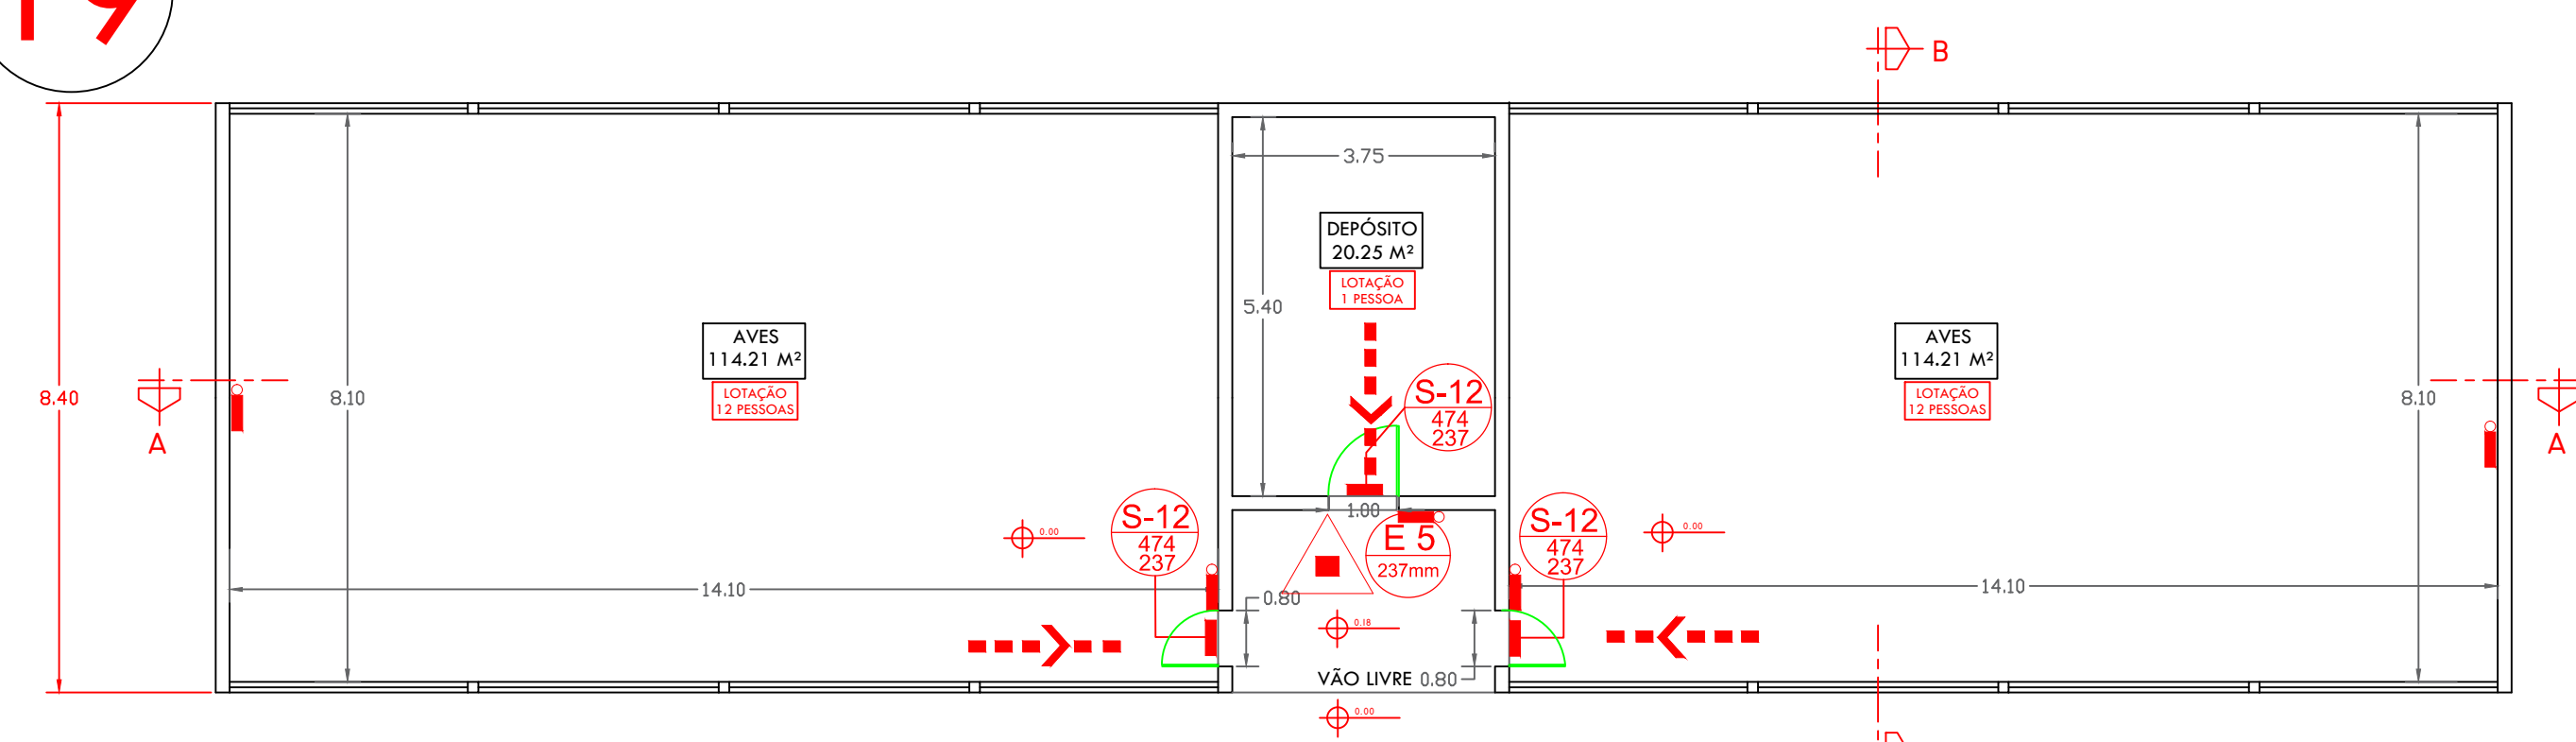


EDIFICAÇÃO: SIMPLES E-04 - CENTRO DE TREINAMENTO PROFISSIONAL
PAVIMENTO TERREO - AVES 6
PLANTA BAIXA - ÁREA: 275,10 M²
ESCALA: 1/100

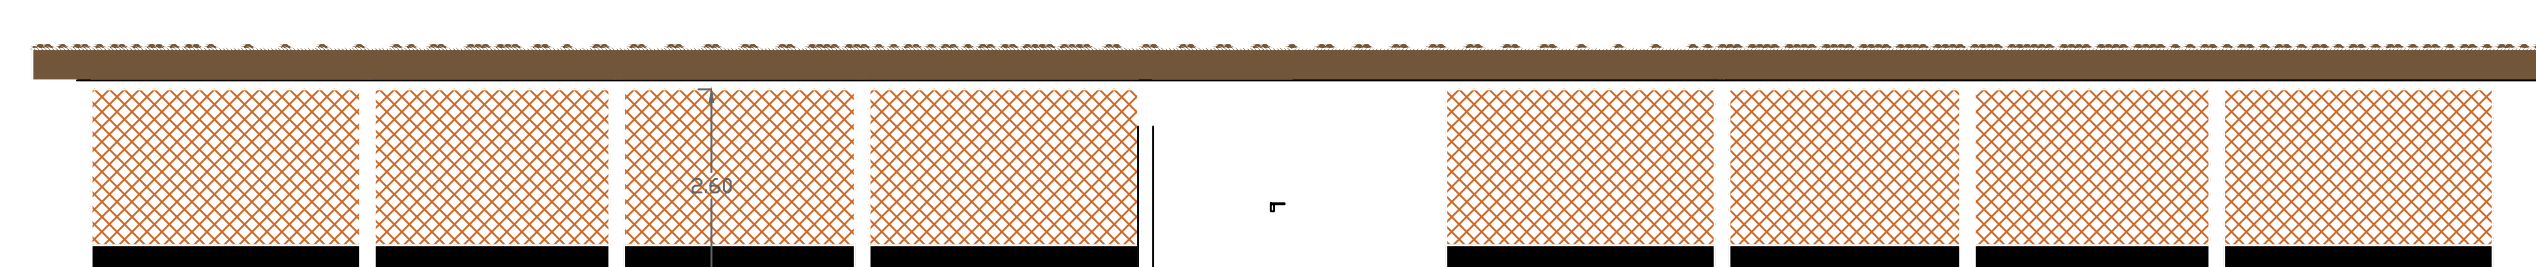


EDIFICAÇÃO: SIMPLES E-04 - CENTRO DE TREINAMENTO PROFISSIONAL
PAVIMENTO TERREO - AVES 6
FACHADA - ÁREA: 275,10 M²
ESCALA: 1/100



EDIFICAÇÃO: SIMPLES E-04 - CENTRO DE TREINAMENTO PROFISSIONAL
PAVIMENTO TERREO - AVES 6
CORTE AA - ÁREA: 275,10 M²
ESCALA: 1/100

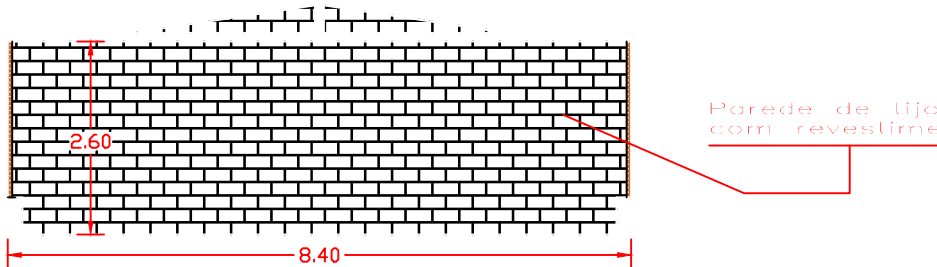

EDIFICAÇÃO: SIMPLES E-04 - CENTRO DE TREINAMENTO PROFISSIONAL
PAVIMENTO TERREO - AVES 6
CORTE BB - ÁREA: 275,10 M²
ESCALA: 1/100

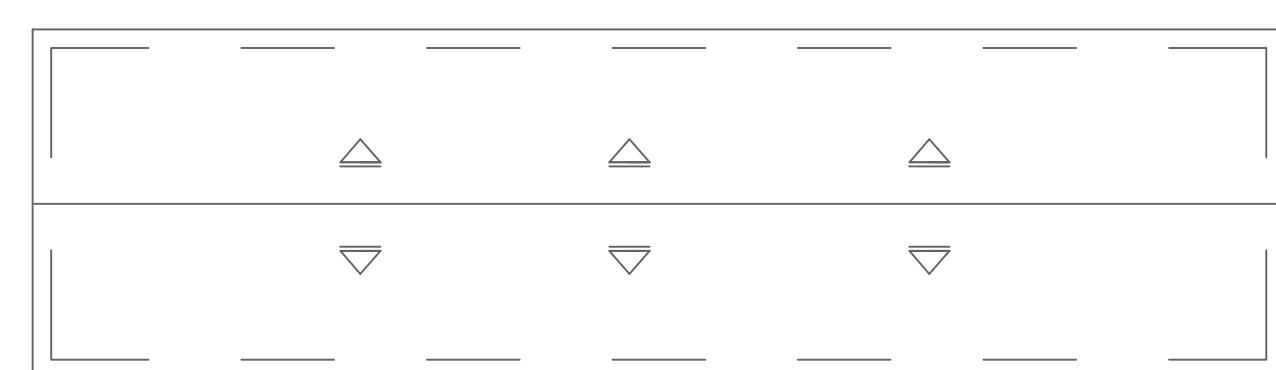

EDIFICAÇÃO: SIMPLES E-04 - CENTRO DE TREINAMENTO PROFISSIONAL
PAVIMENTO TERREO - AVES 6
DIAGRAMA DE COBERTURA - ÁREA: 275,10 M²
ESCALA: 1/100

QUADRO DE ÁREAS

DESCRIÇÃO

- 16- AVES 3
- 17- AVES 4
- 18- AVES 5
- 19- AVES 6

ÁREA

- 69.30 M²
- 137.78 M²
- 305.76 M²
- 275.10 M²

LEGENDAS

EXTINTOR DE PÓ QUÍMICO 2A - 20 BC	
DIREÇÃO DO FLUXO DA ROTA DE FUGA	
SAÍDA FINAL DA ROTA DE FUGA	
PLACA DE SINALIZAÇÃO DE EMERGÊNCIA RETANGULAR	
PLACA DE SINALIZAÇÃO DE EMERGÊNCIA QUADRADA	
PONTO DE ILUMINAÇÃO DE EMERGÊNCIA	

CARIMBOS DO CORPO DE BOMBEIROS

ASSINATURAS

CARIMBO DOS SANTOS RODRIGUES
ENGENHEIRO DE SEGURANÇA
CREA: 10.101/10
CHACARA FONTE FREIA - BARRIO FONTE FREIA
MACHADO: MG - CEP: 37.750-000

INSTITUTO FEDERAL DE EDUCAÇÃO
CIÊNCIA E TECNOLOGIA DO SUL DE MINAS
CAMPUS - MACHADO/MG
CNPJ Nº 10.648.539/0001-77
RODOVIA MACHADO/MG - PARAGUAI/MG
BARRIO: SANTO ANTONIO
MACHADO: MG - CEP: 37.750-000

FOLHA 16/42

PROJETO TÉCNICO COMPLETO

ESCALAS INDICADAS

ASSUNTO: PROJETO DE SEGURANÇA DE COMBATE A INCÊNDIO E PÂNICO

OCUPAÇÃO: SIMPLES E-04 - EDUCACIONAL E CULTURA FÍSICA - CENTRO DE TREINAMENTO PROFISSIONAL

LOCAL: RODOVIA MACHADO - PARAGUAI/MS - BARRIO: SANTO ANTONIO - MACHADO/MG - CEP: 37.750-000

RESP. TÉCNICO: CARIMBOS DOS SANTOS RODRIGUES - ENOP DE SEGURANÇA - CREA: 10.101/10

DESIGNISTA: GUILHERME FERRE RODRIGUES - CADISTA

ÁREA DO TERRENO: 1.532.750,00 M²ÁREA CONSTRUÍDA: 767,94 M²