



EDIFICAÇÃO: SIMPLES E-04 - CENTRO DE TREINAMENTO PROFISSIONAL  
 PAVIMENTO TERREO - FADEMA / DORMITÓRIO FEMININO / PRÉDIO SALAS DE AULA  
 PLANTA BAIXA - 611,31 M<sup>2</sup>  
 ESCALA: 1/100

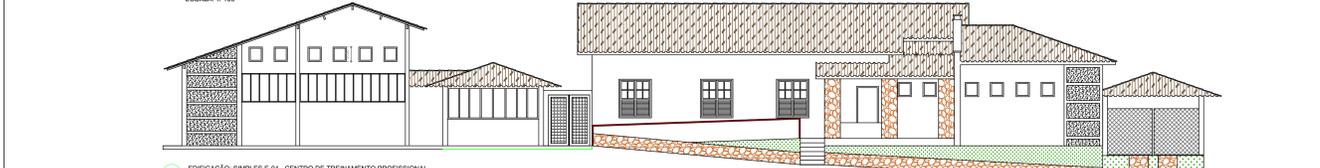

EDIFICAÇÃO: SIMPLES E-04 - CENTRO DE TREINAMENTO PROFISSIONAL  
 PAVIMENTO TERREO - FADEMA / DORMITÓRIO FEMININO / PRÉDIO SALAS DE AULA  
 FACHADA - 611,31 M<sup>2</sup>  
 ESCALA: 1/100

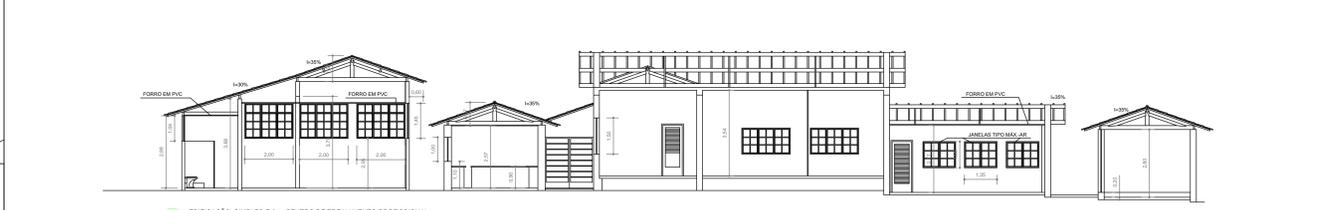

EDIFICAÇÃO: SIMPLES E-04 - CENTRO DE TREINAMENTO PROFISSIONAL  
 PAVIMENTO TERREO - FADEMA / DORMITÓRIO FEMININO / PRÉDIO SALAS DE AULA  
 CORTE AA - 611,31 M<sup>2</sup>  
 ESCALA: 1/100




EDIFICAÇÃO: SIMPLES E-04 - CENTRO DE TREINAMENTO PROFISSIONAL  
 PAVIMENTO TERREO - FADEMA / DORMITÓRIO FEMININO / PRÉDIO SALAS DE AULA  
 CORTE CC - 611,31 M<sup>2</sup>  
 ESCALA: 1/100




EDIFICAÇÃO: SIMPLES E-04 - CENTRO DE TREINAMENTO PROFISSIONAL  
 PAVIMENTO TERREO - FADEMA / DORMITÓRIO FEMININO / PRÉDIO SALAS DE AULA  
 CORTE BB - 611,31 M<sup>2</sup>  
 ESCALA: 1/100




EDIFICAÇÃO: SIMPLES E-04 - CENTRO DE TREINAMENTO PROFISSIONAL  
 PAVIMENTO TERREO - FADEMA / DORMITÓRIO FEMININO / PRÉDIO SALAS DE AULA  
 CORTE DD - 611,31 M<sup>2</sup>  
 ESCALA: 1/100

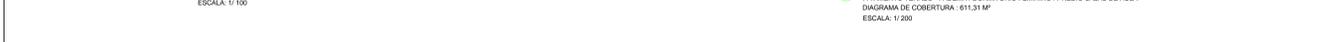


EDIFICAÇÃO: SIMPLES E-04 - CENTRO DE TREINAMENTO PROFISSIONAL  
 PAVIMENTO TERREO - FADEMA / DORMITÓRIO FEMININO / PRÉDIO SALAS DE AULA  
 DIAGRAMA DE COBERTURA - 611,31 M<sup>2</sup>  
 ESCALA: 1/200

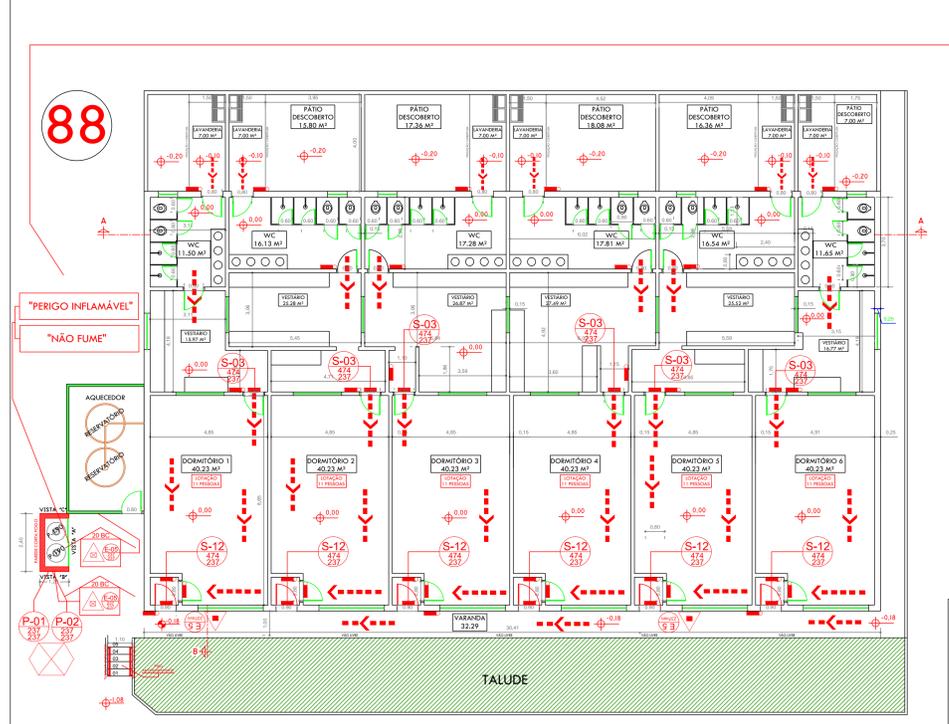

EDIFICAÇÃO: SIMPLES E-04 - CENTRO DE TREINAMENTO PROFISSIONAL  
 PAVIMENTO TERREO - ALOJAMENTO C  
 PLANTA BAIXA - 653,20 M<sup>2</sup>  
 ESCALA: 1/100

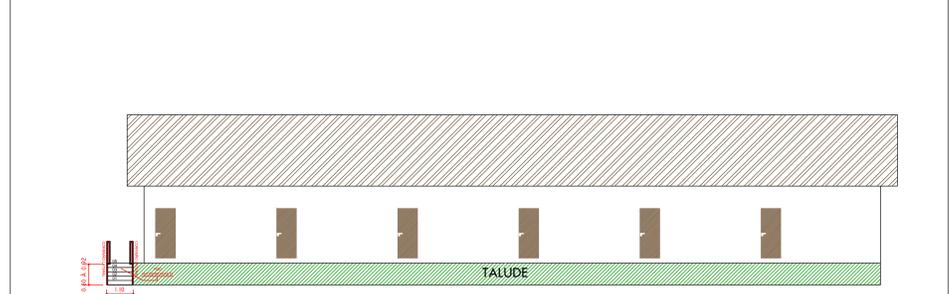


EDIFICAÇÃO: SIMPLES E-04 - CENTRO DE TREINAMENTO PROFISSIONAL  
 PAVIMENTO TERREO - ALOJAMENTO C  
 FACHADA - 653,20 M<sup>2</sup>  
 ESCALA: 1/100

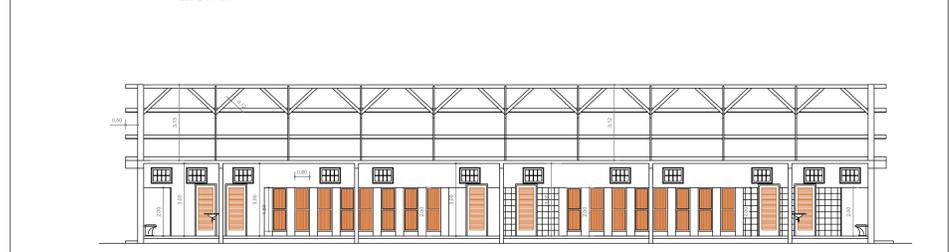


EDIFICAÇÃO: SIMPLES E-04 - CENTRO DE TREINAMENTO PROFISSIONAL  
 PAVIMENTO TERREO - ALOJAMENTO C  
 CORTE AA - 653,20 M<sup>2</sup>  
 ESCALA: 1/100



EDIFICAÇÃO: SIMPLES E-04 - CENTRO DE TREINAMENTO PROFISSIONAL  
 PAVIMENTO TERREO - ALOJAMENTO C  
 CORTE BB - 653,20 M<sup>2</sup>  
 ESCALA: 1/100

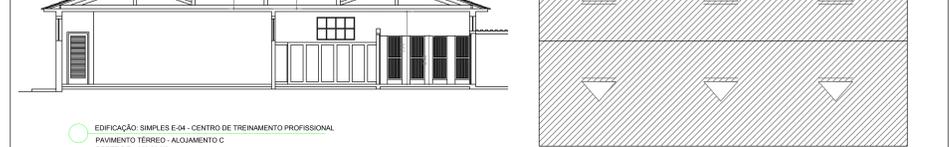

EDIFICAÇÃO: SIMPLES E-04 - CENTRO DE TREINAMENTO PROFISSIONAL  
 PAVIMENTO TERREO - ALOJAMENTO C  
 DIAGRAMA DE COBERTURA - 653,20 M<sup>2</sup>  
 ESCALA: 1/200

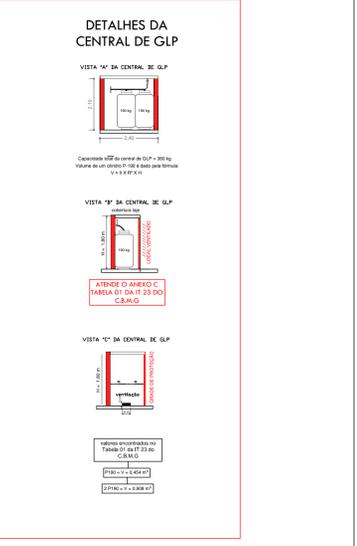

DESCRIÇÃO	ÁREA
84- FADEMA	292.52 M <sup>2</sup>
85- DORMITÓRIO FEMININO	230.92 M <sup>2</sup>
86- SALA DE AULA QUIOSQUE EXTERNO	65.27 M <sup>2</sup> 22,60 M <sup>2</sup>
TOTAL: 611,31 M <sup>2</sup>	
88- ALOJAMENTO C	653.20 M <sup>2</sup>

LEGENDAS		
CARGA DE PÓ ABC - 2A 20 BC		HIDRANTE SIMPLES
CARGA DE PÓ QUÍMICO SECO - ZBC		BOMBA DE INCÊNDIO
CARGA DE CO2 - 09 BC 06 KG		SISTEMA HIDRANTES
DIREÇÃO DO FLUXO DA ROTA DE FUGA		RESERVA DE INCÊNDIO
SÁIDA FINAL DA ROTA DE FUGA		SISTEMA HIDRANTES
PLACA DE SINALIZAÇÃO DE EMERGÊNCIA RETANGULAR		REGISTRO DE RECALQUE
PLACA DE SINALIZAÇÃO DE EMERGÊNCIA QUADRADA		SISTEMA HIDRANTES
PONTO DE ILUMINAÇÃO DE EMERGÊNCIA TIPO BALIZAMENTO		ACIONADOR BOMBA DE INCÊNDIO TIPO BOTONEIRA - LIGA/DESLIGA
PONTO DE ILUMINAÇÃO DE EMERGÊNCIA TIPO CIBÊ		CHAVE ELÉTRICA SECUNDÁRIA
ACESSO DE VIATURAS		CHAVE ELÉTRICA PRINCIPAL
PROTEÇÃO CONTRA INTERRUPÇÕES		QUADRO DE DISTRIB. DE LUZ
		DETECTOR DE FUMACA LINEAR
		ACIONADOR REMANUSCrito DO SISTEMA DE DETECÇÃO E ALARME
		AVISADOR SONORO TIPO SIRENE
		CENTRAL DE DETECÇÃO E ALARME
		BATERIAS DO SISTEMA DE DETECÇÃO E ALARME
		CENTRAL DE G.L.P.

CARIMBOS DO CORPO DE BOMBEIROS	

ASSINATURAS	

FOLHA	PROJETO TÉCNICO COMPLETO	ESCALAS
37/42		INDICADAS

MEMBROS DO CORPO DE BOMBEIROS PROPRIETÁRIO DO BARRACÃO