




89

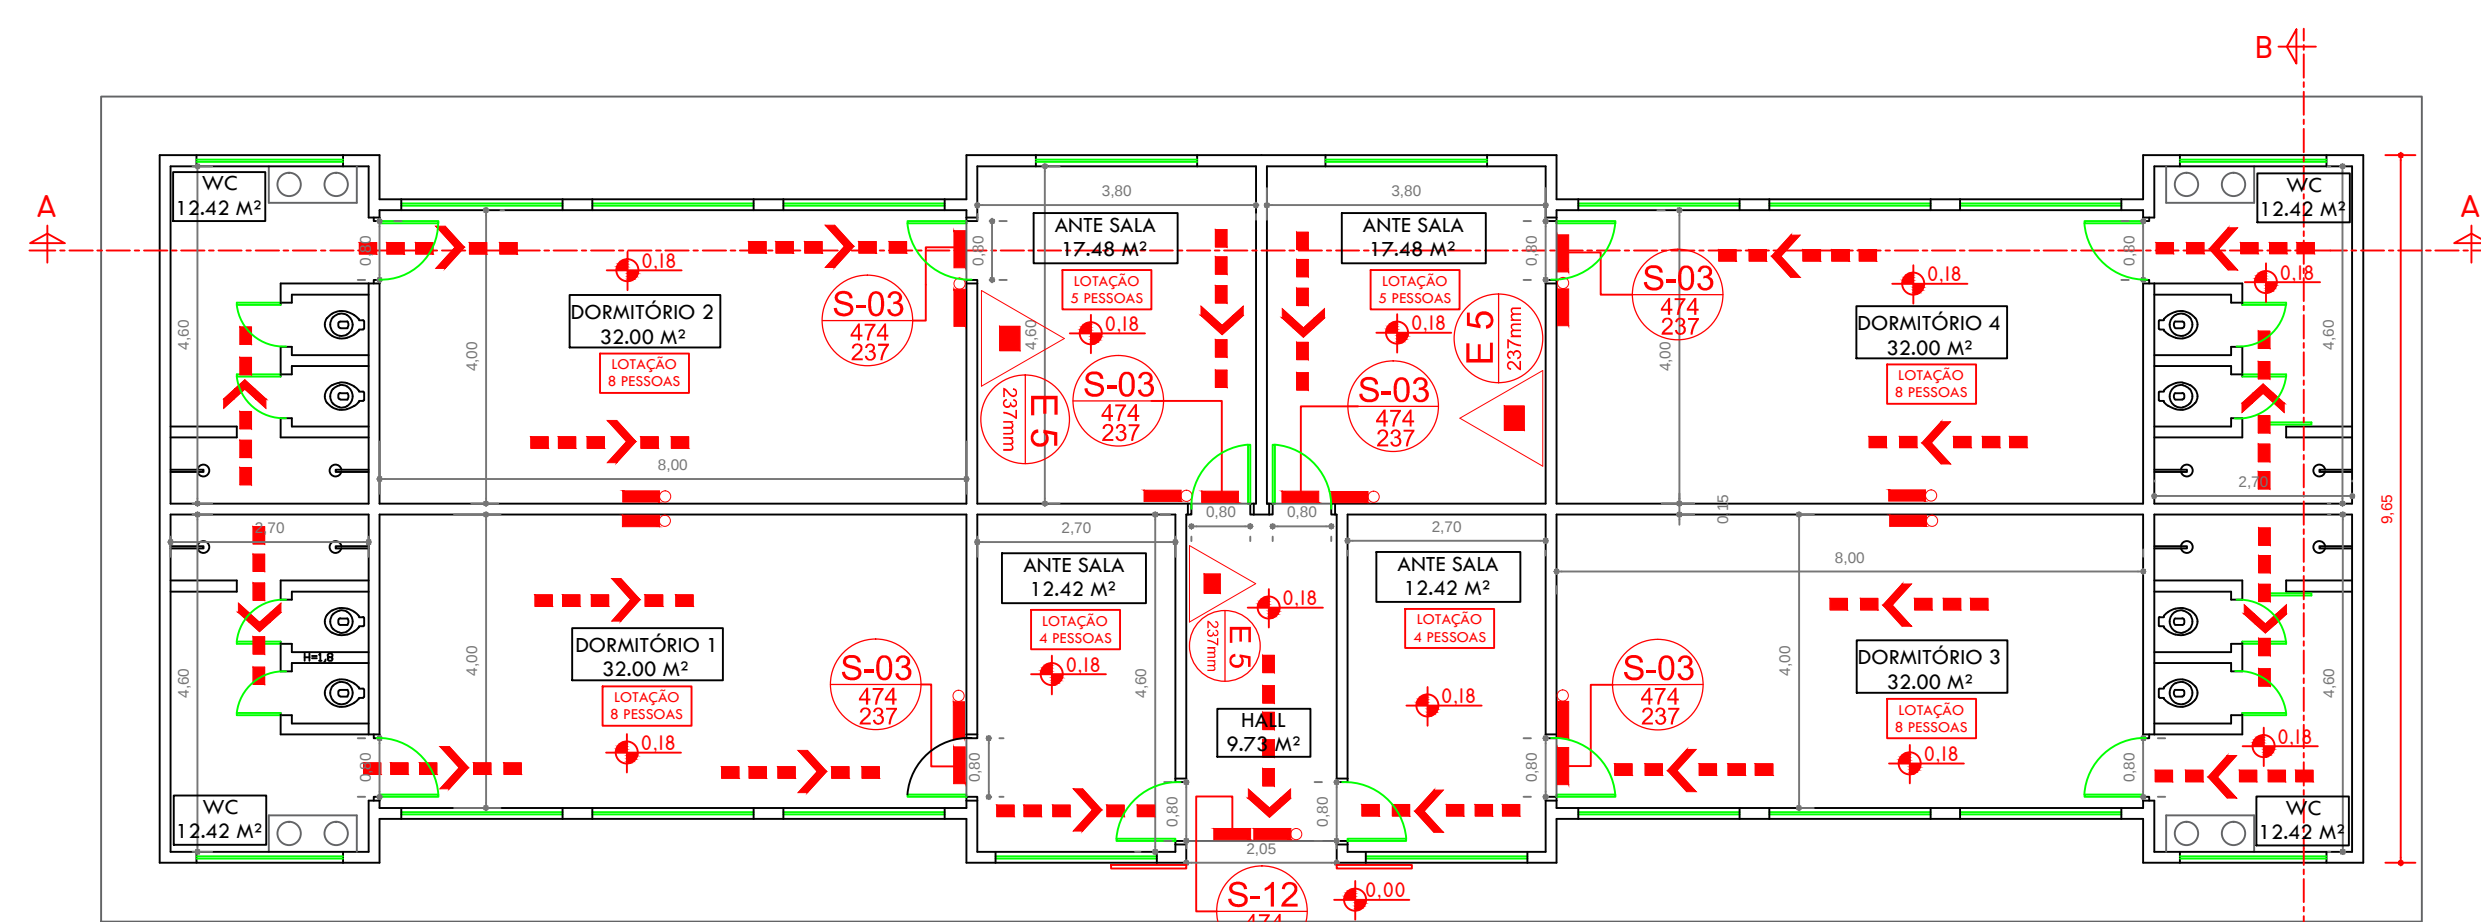


EDIFICAÇÃO: SIMPLES E-04 - CENTRO DE TREINAMENTO PROFISSIONAL
PAVIMENTO TERRENO - ALOJAMENTO D
PLANTA BAIXA - 270.78 M²
ESCALA: 1/100

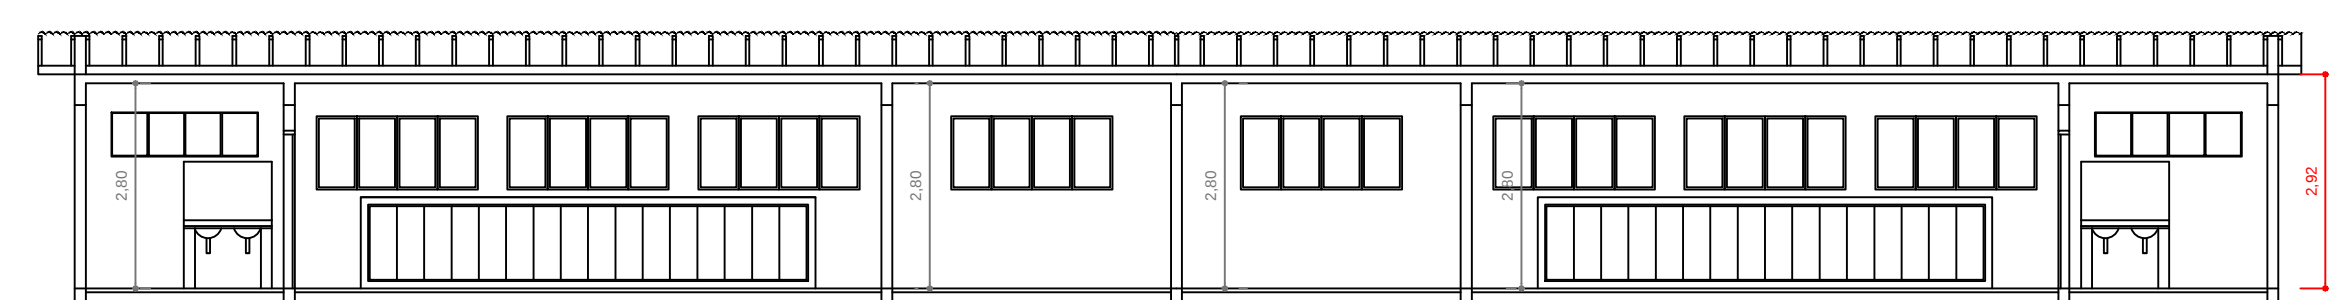


EDIFICAÇÃO: SIMPLES E-04 - CENTRO DE TREINAMENTO PROFISSIONAL
PAVIMENTO TERRENO - ALOJAMENTO D
CORTE AA - 270.78 M²
ESCALA: 1/100

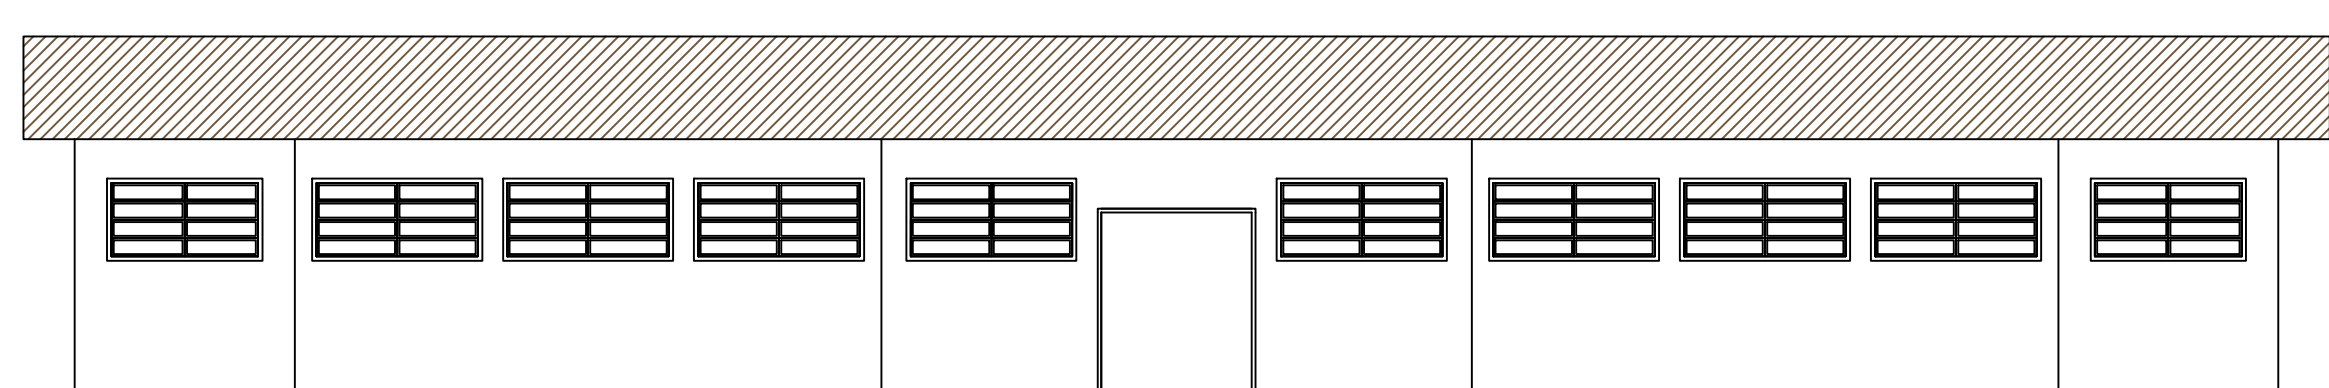

EDIFICAÇÃO: SIMPLES E-04 - CENTRO DE TREINAMENTO PROFISSIONAL
PAVIMENTO TERRENO - ALOJAMENTO D
FACHADA - 270.78 M²
ESCALA: 1/100

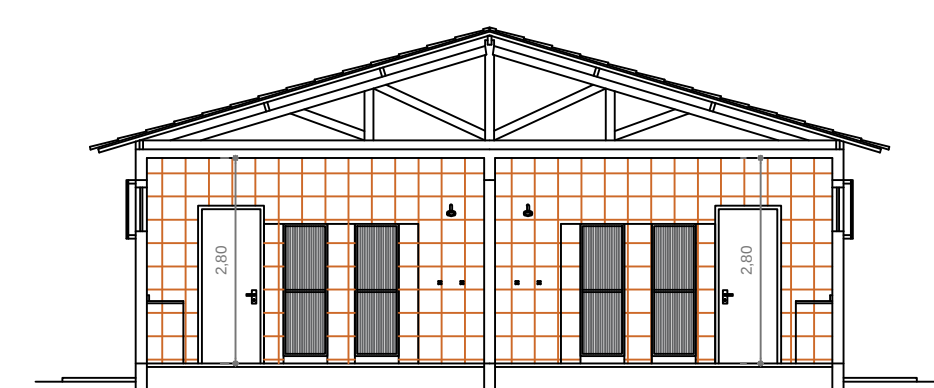


EDIFICAÇÃO: SIMPLES E-04 - CENTRO DE TREINAMENTO PROFISSIONAL
PAVIMENTO TERRENO - ALOJAMENTO D
CORTE BB - 270.78 M²
ESCALA: 1/100

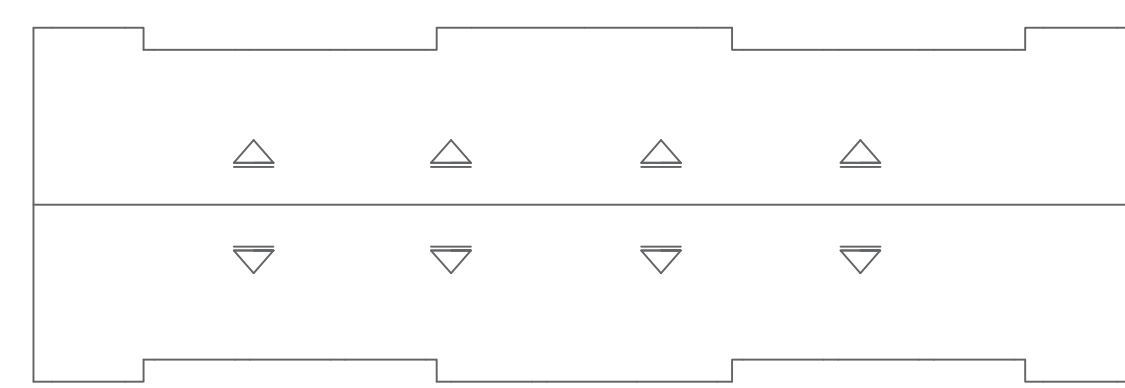


EDIFICAÇÃO: SIMPLES E-04 - CENTRO DE TREINAMENTO PROFISSIONAL
PAVIMENTO TERRENO - ALOJAMENTO D
DIAGRAMA DE COBERTURA - 270.78 M²
ESCALA: 1/200


92

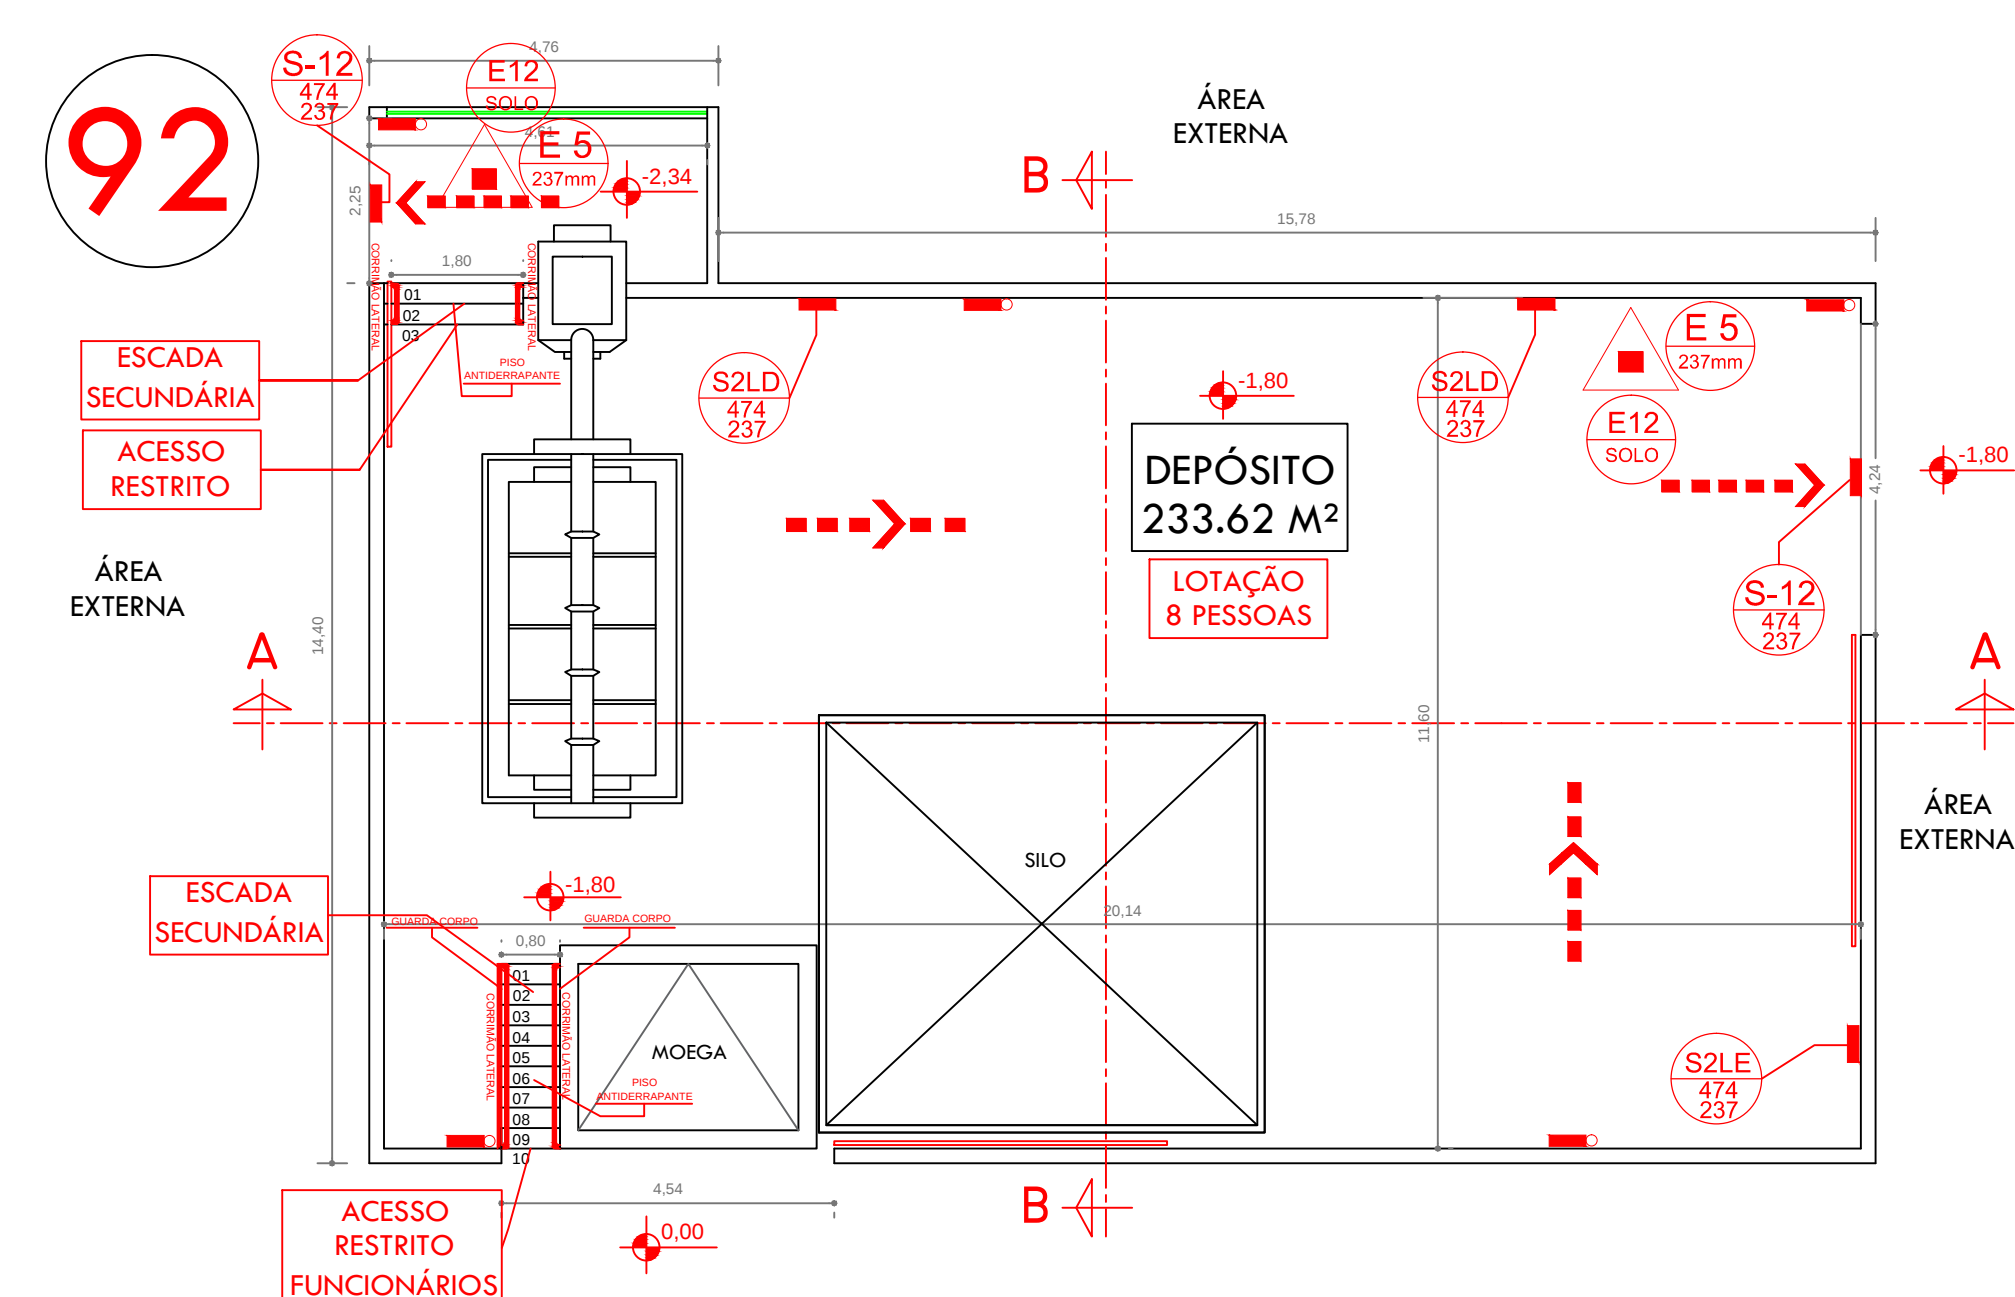


EDIFICAÇÃO: SIMPLES E-04 - CENTRO DE TREINAMENTO PROFISSIONAL
PAVIMENTO TERRENO - GALPÃO BENEFICIAMENTO DE CAFÉ
PLANTA BAIXA - 257.90 M²
ESCALA: 1/100

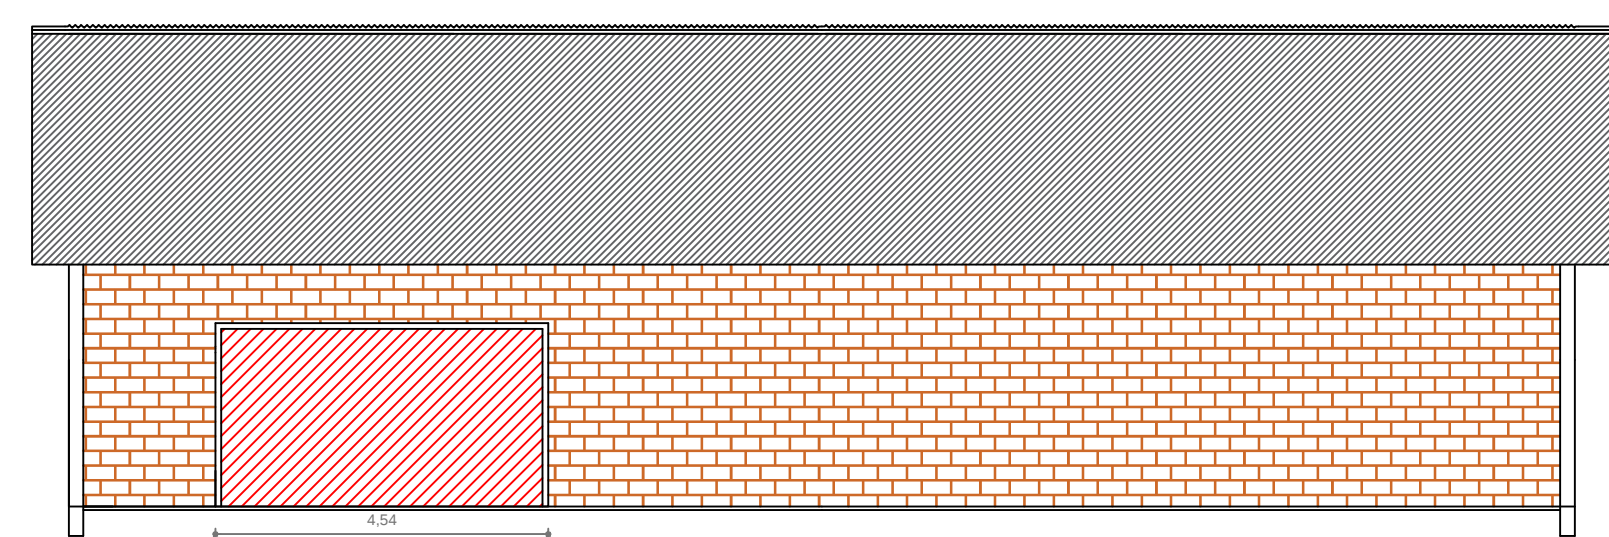

EDIFICAÇÃO: SIMPLES E-04 - CENTRO DE TREINAMENTO PROFISSIONAL
PAVIMENTO TERRENO - GALPÃO BENEFICIAMENTO DE CAFÉ
FACHADA - 257.90 M²
ESCALA: 1/100

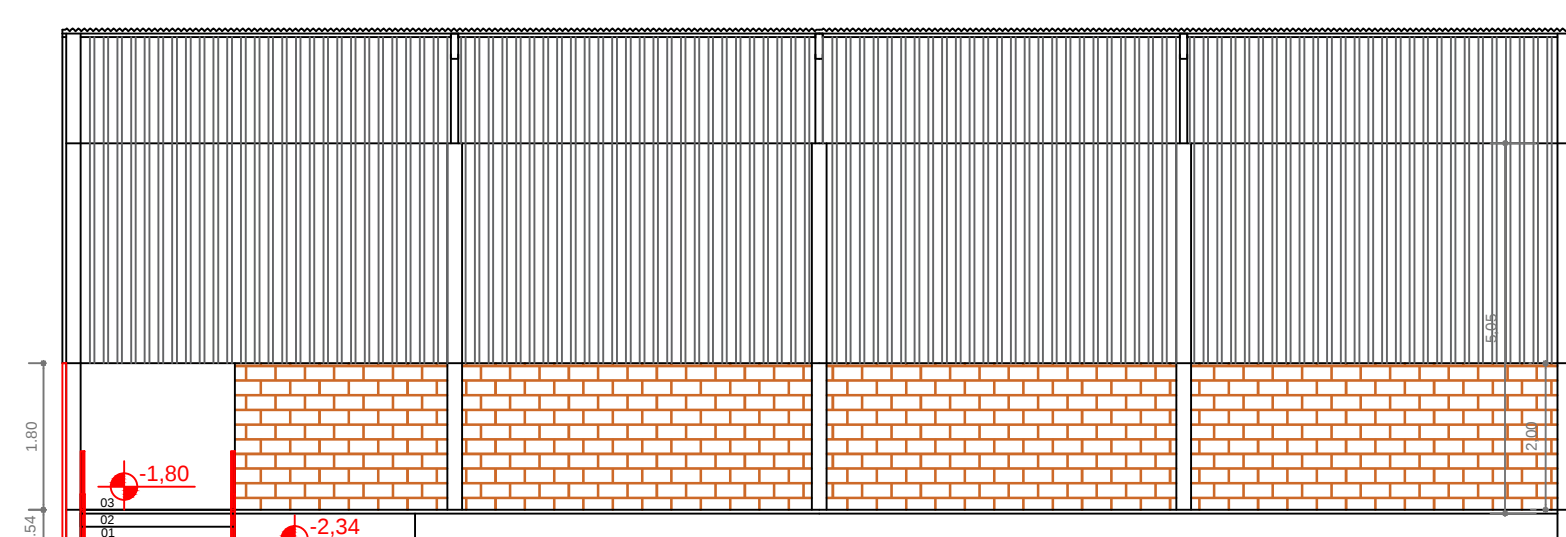


EDIFICAÇÃO: SIMPLES E-04 - CENTRO DE TREINAMENTO PROFISSIONAL
PAVIMENTO TERRENO - GALPÃO BENEFICIAMENTO DE CAFÉ
CORTE AA - 257.90 M²
ESCALA: 1/100

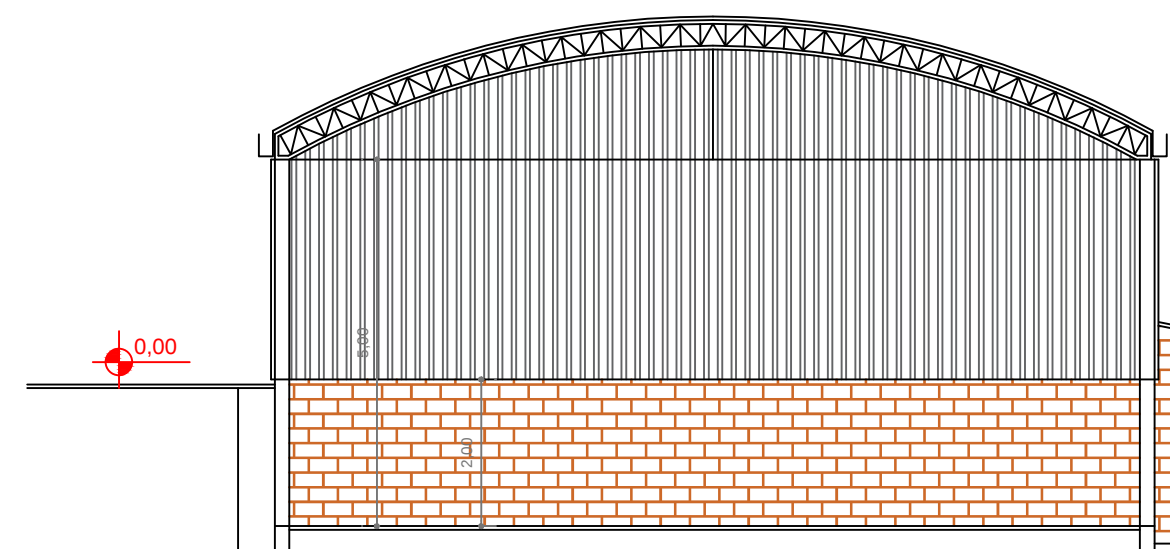


EDIFICAÇÃO: SIMPLES E-04 - CENTRO DE TREINAMENTO PROFISSIONAL
PAVIMENTO TERRENO - GALPÃO BENEFICIAMENTO DE CAFÉ
CORTE BB - 257.90 M²
ESCALA: 1/100


90

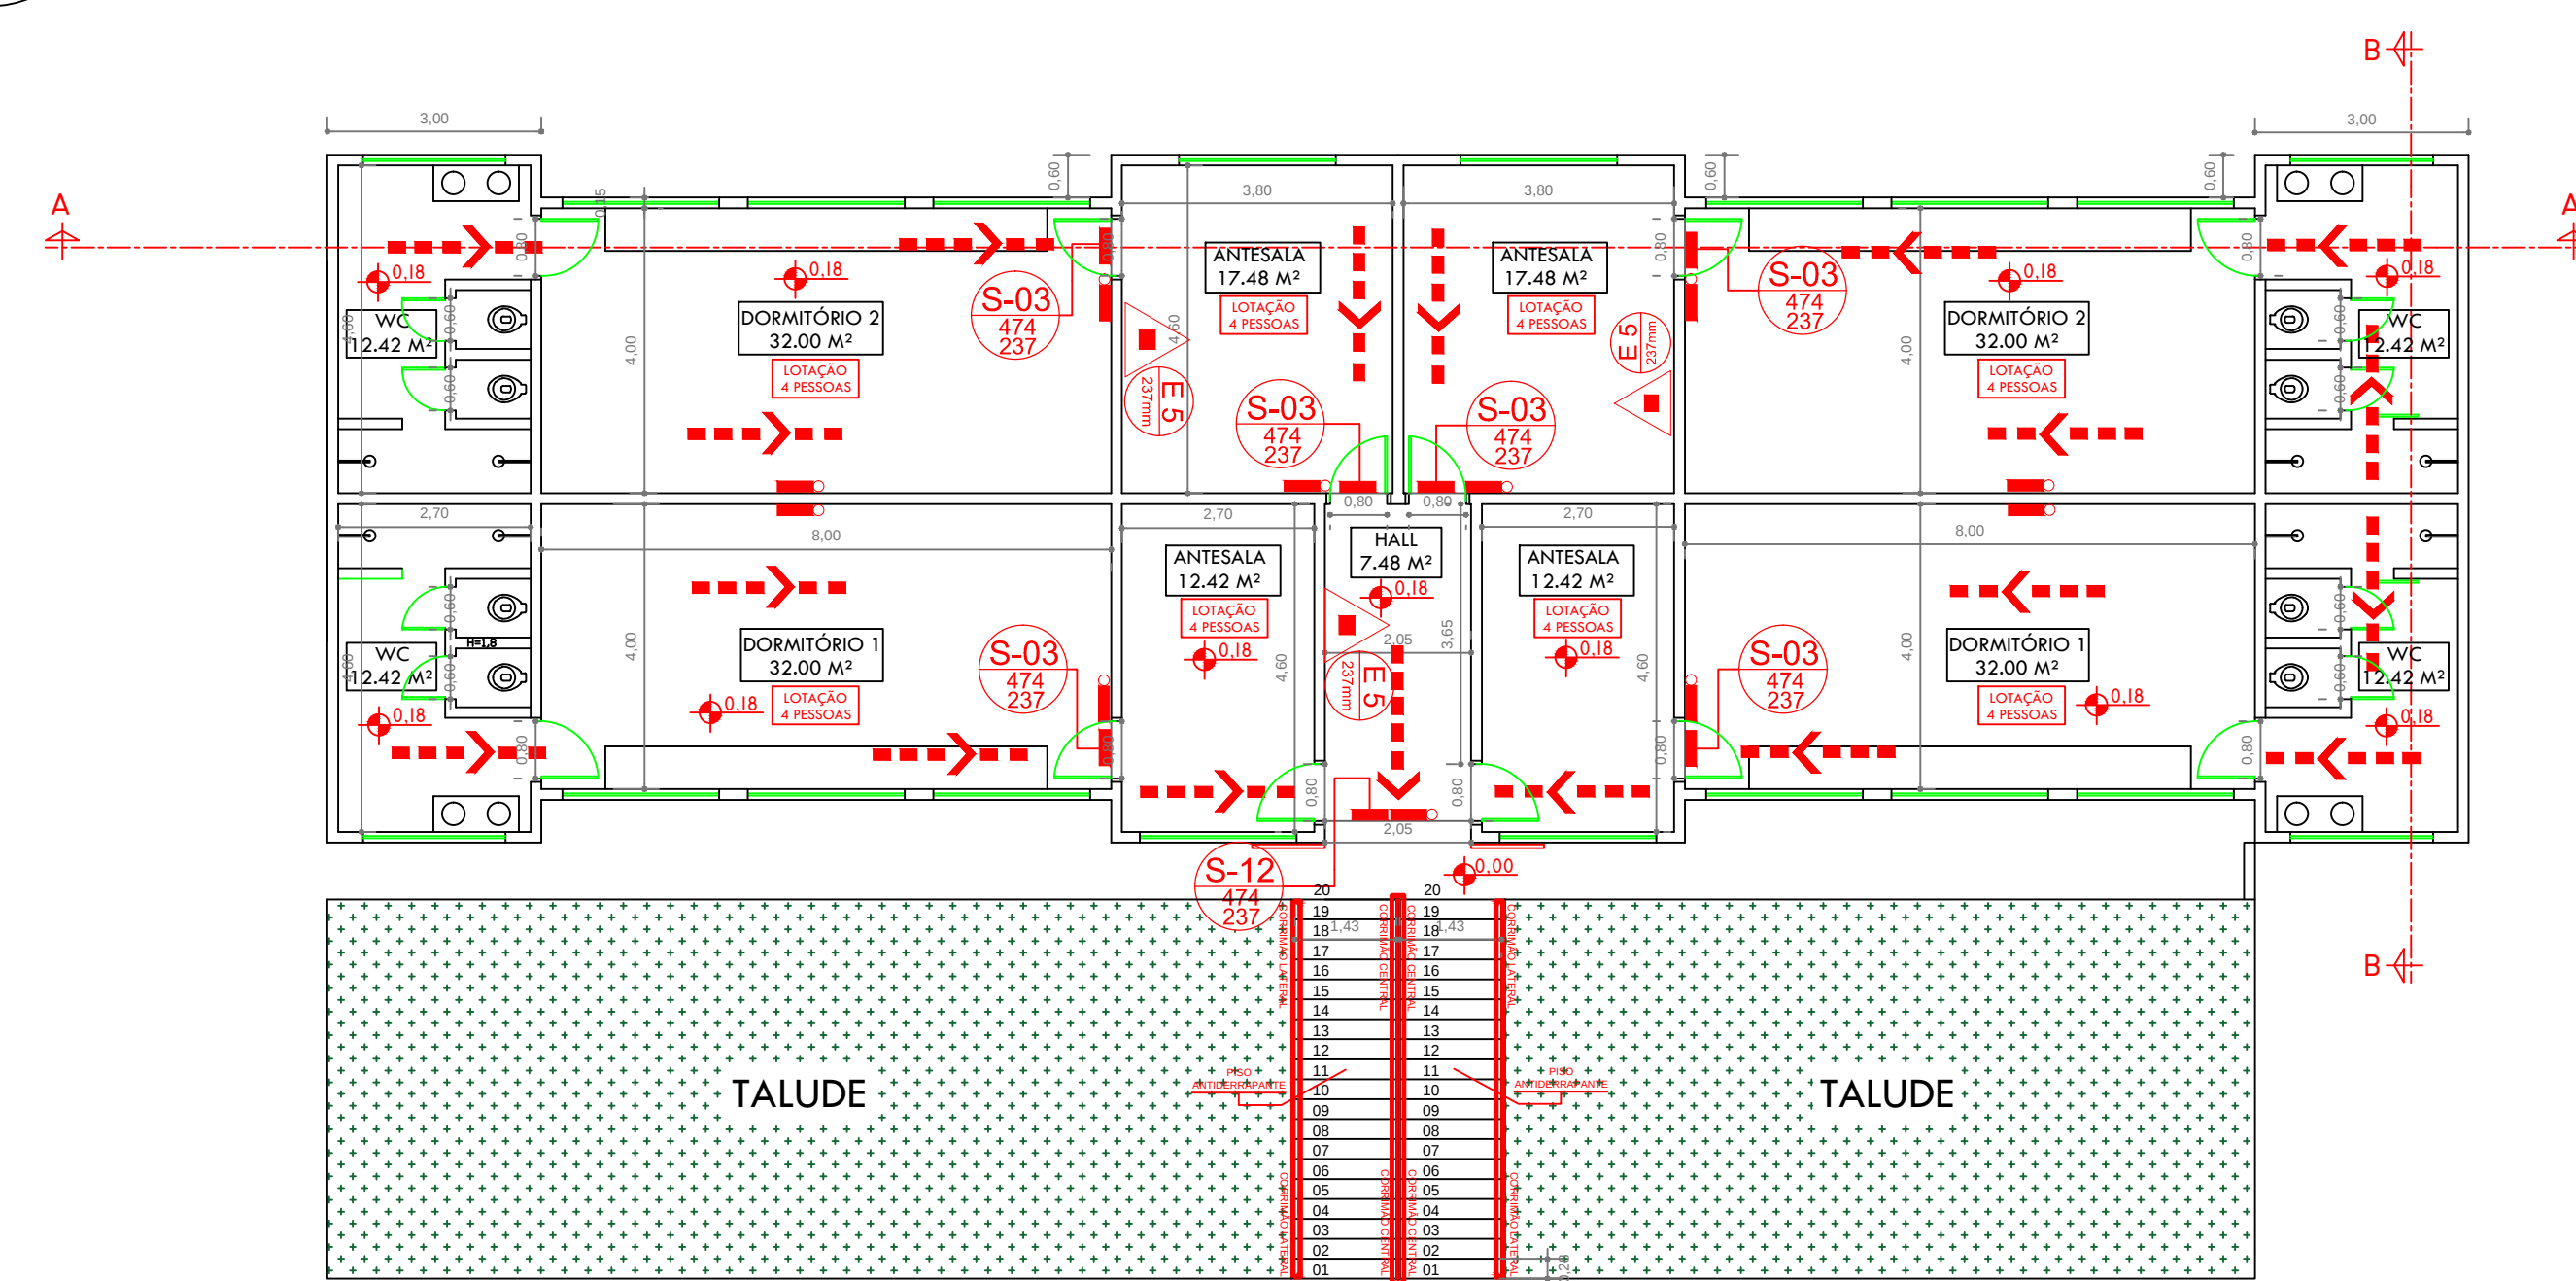


EDIFICAÇÃO: SIMPLES E-04 - CENTRO DE TREINAMENTO PROFISSIONAL
PAVIMENTO TERRENO - ALOJAMENTO E
PLANTA BAIXA - 270.78 M²
ESCALA: 1/100

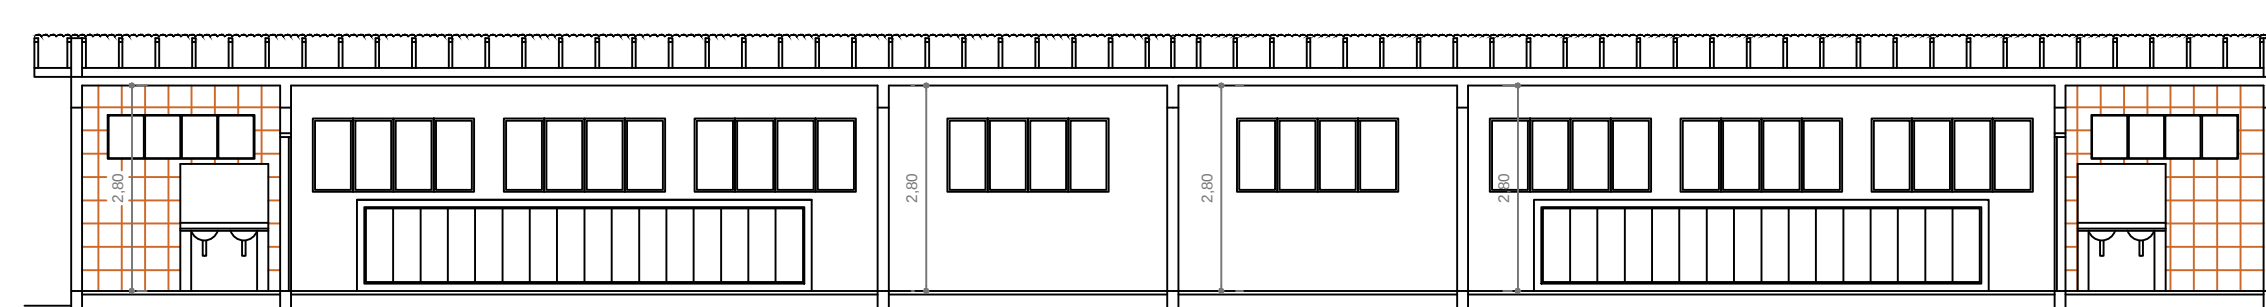


EDIFICAÇÃO: SIMPLES E-04 - CENTRO DE TREINAMENTO PROFISSIONAL
PAVIMENTO TERRENO - ALOJAMENTO E
CORTE AA - 270.78 M²
ESCALA: 1/100

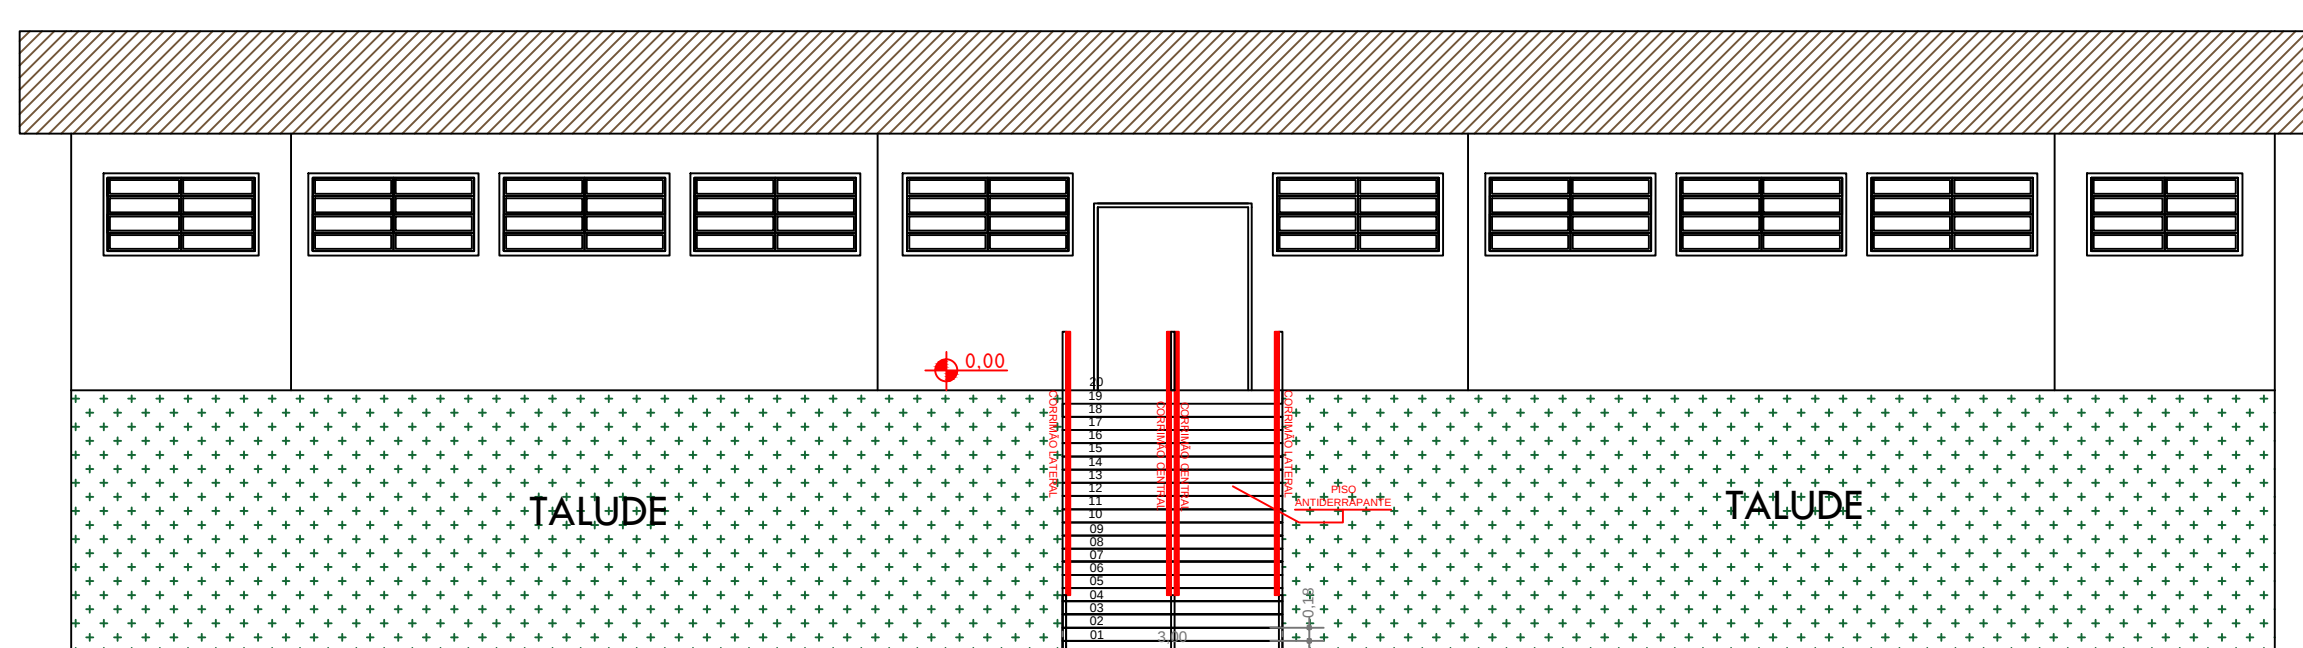


EDIFICAÇÃO: SIMPLES E-04 - CENTRO DE TREINAMENTO PROFISSIONAL
PAVIMENTO TERRENO - ALOJAMENTO E
FACHADA - 270.78 M²
ESCALA: 1/100

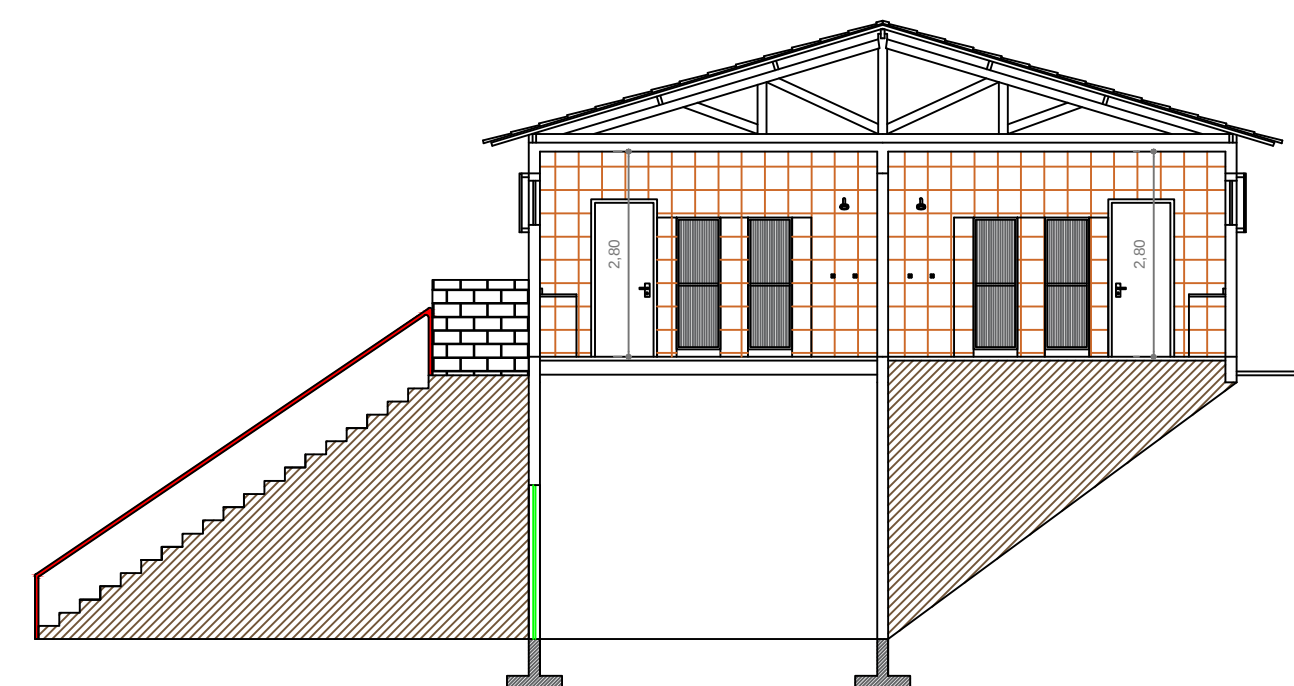

EDIFICAÇÃO: SIMPLES E-04 - CENTRO DE TREINAMENTO PROFISSIONAL
PAVIMENTO TERRENO - ALOJAMENTO E
CORTE BB - 270.78 M²
ESCALA: 1/100

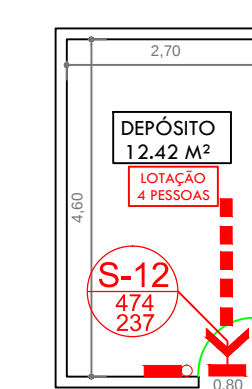

EDIFICAÇÃO: SIMPLES E-04 - CENTRO DE TREINAMENTO PROFISSIONAL
PAVIMENTO TERRENO - ALOJAMENTO E
DIAGRAMA DE COBERTURA - 270.78 M²
ESCALA: 1/200

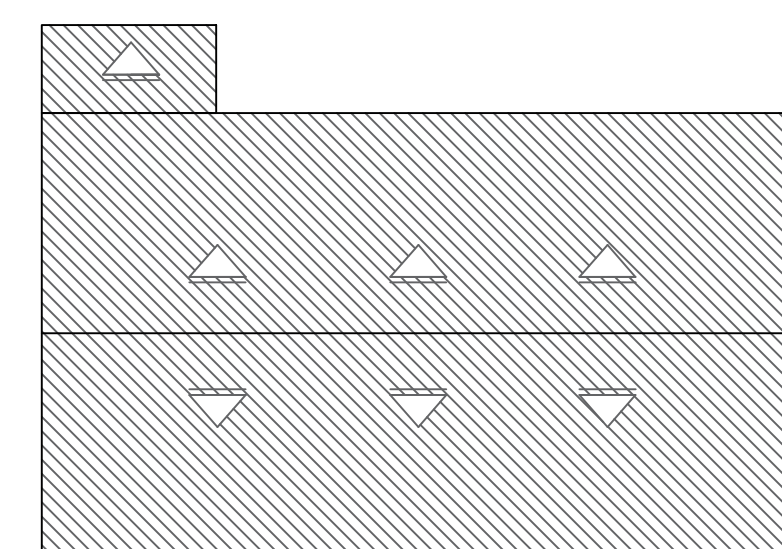

EDIFICAÇÃO: SIMPLES E-04 - CENTRO DE TREINAMENTO PROFISSIONAL
PAVIMENTO TERRENO - GALPÃO BENEFICIAMENTO DE CAFÉ
DIAGRAMA DE COBERTURA - 257.90 M²
ESCALA: 1/200

QUADRO DE ÁREAS

DESCRIÇÃO

89- ALOJAMENTO D

90- ALOJAMENTO E

91- SECADOR DE CAFÉ

92- GALPÃO BENEFICIAMENTO CAFÉ

ÁREA


270.78 M²

283.20 M²


268.20 M²

257.90 M²


91

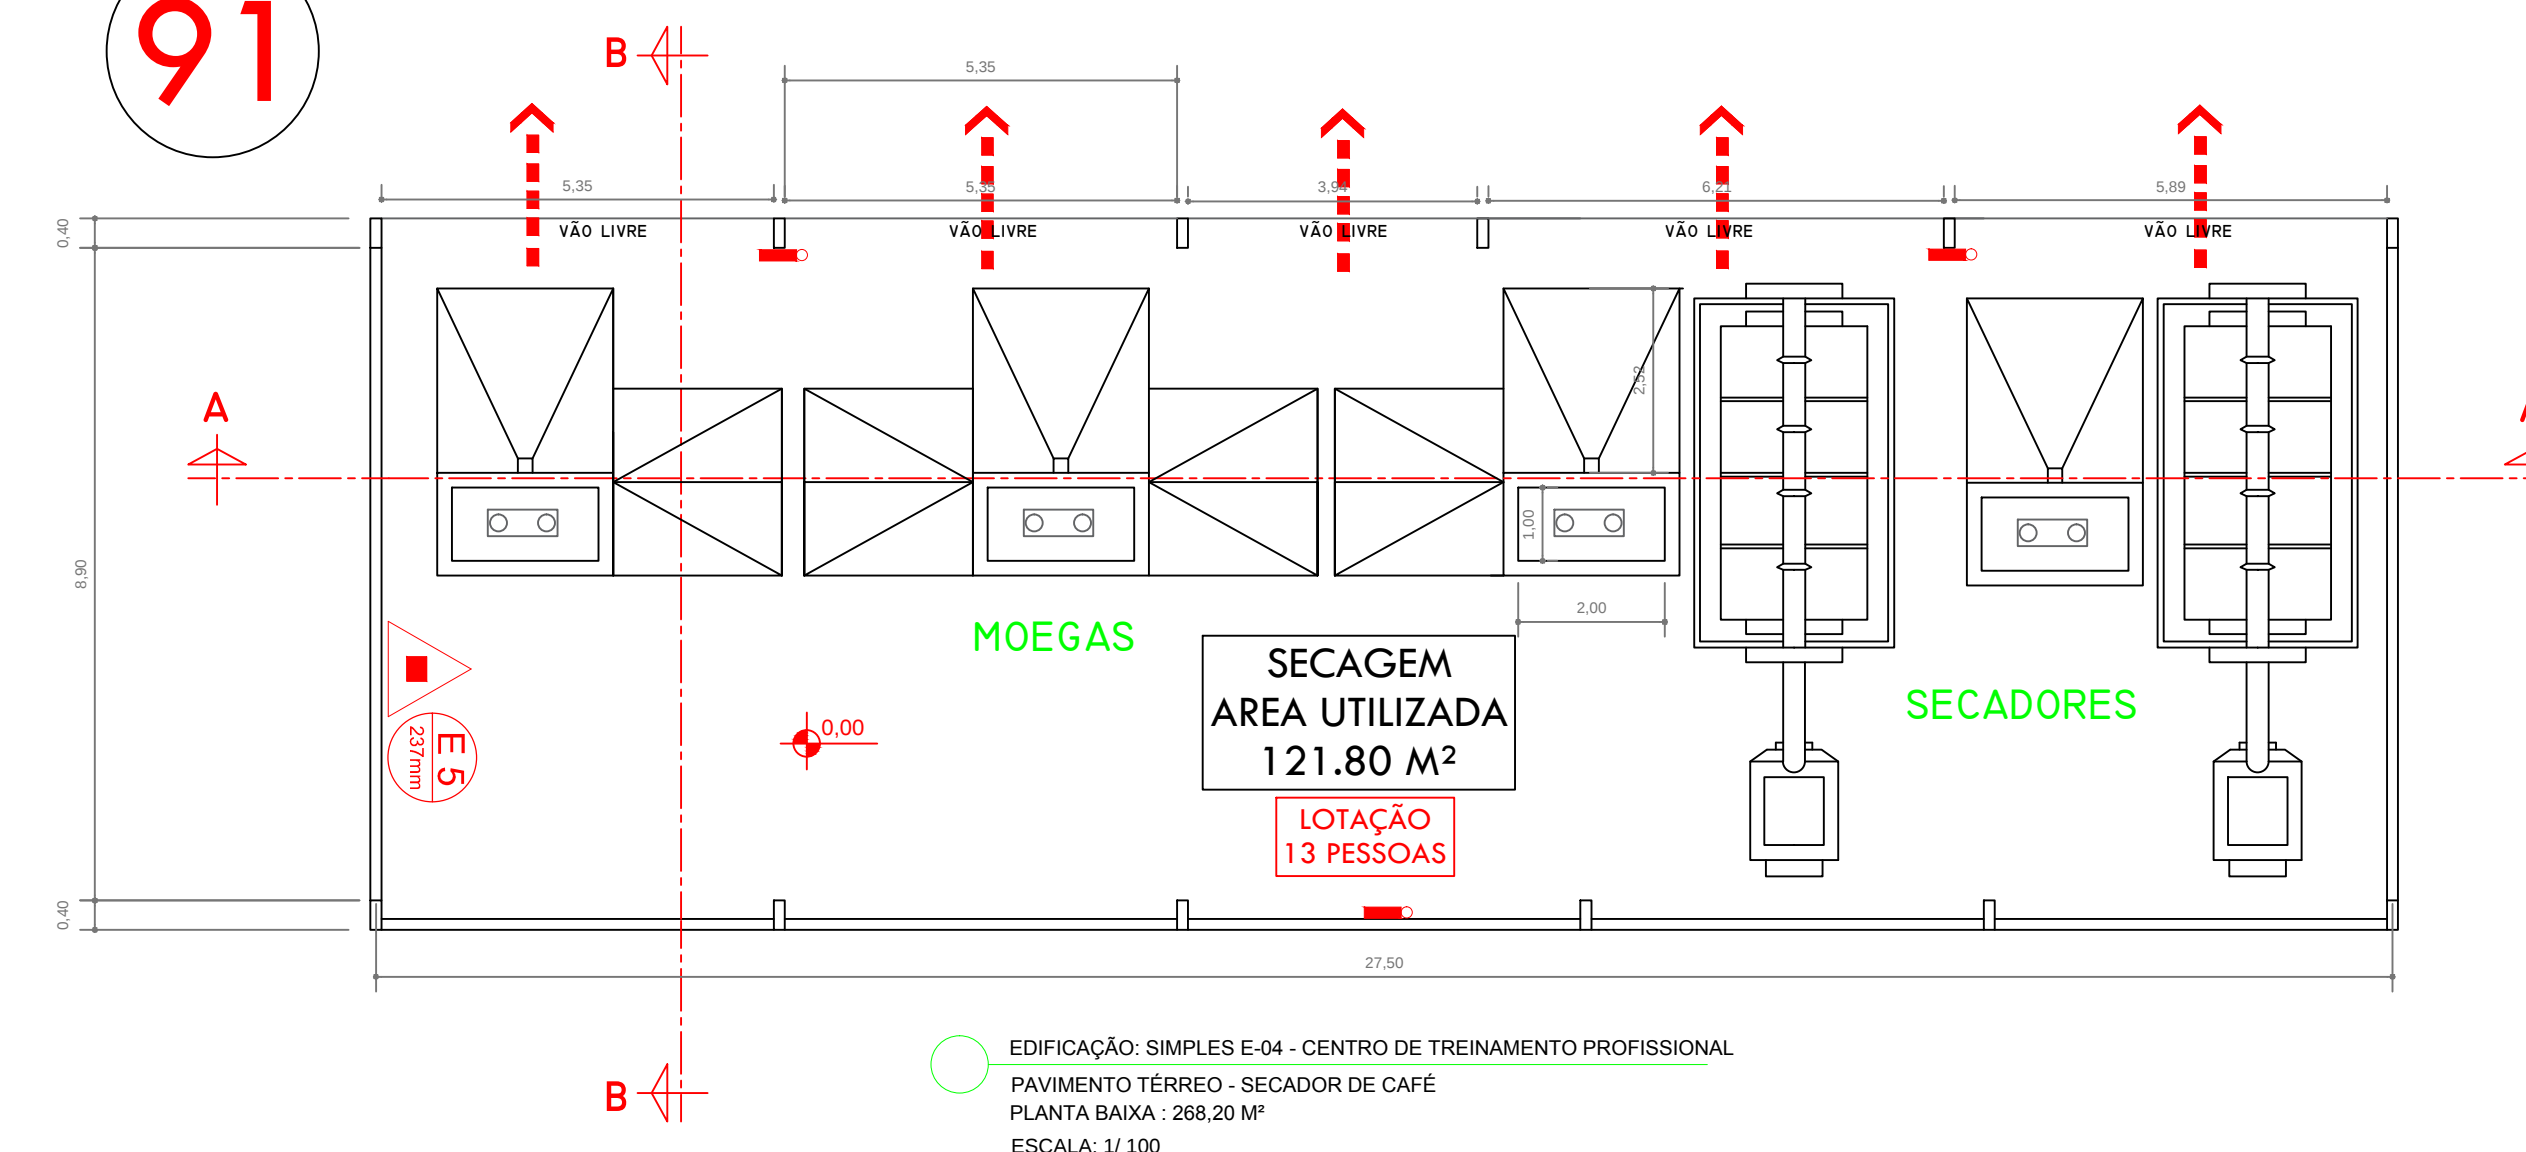


EDIFICAÇÃO: SIMPLES E-04 - CENTRO DE TREINAMENTO PROFISSIONAL
PAVIMENTO TERRENO - SECADOR DE CAFÉ
PLANTA BAIXA - 268.20 M²
ESCALA: 1/100

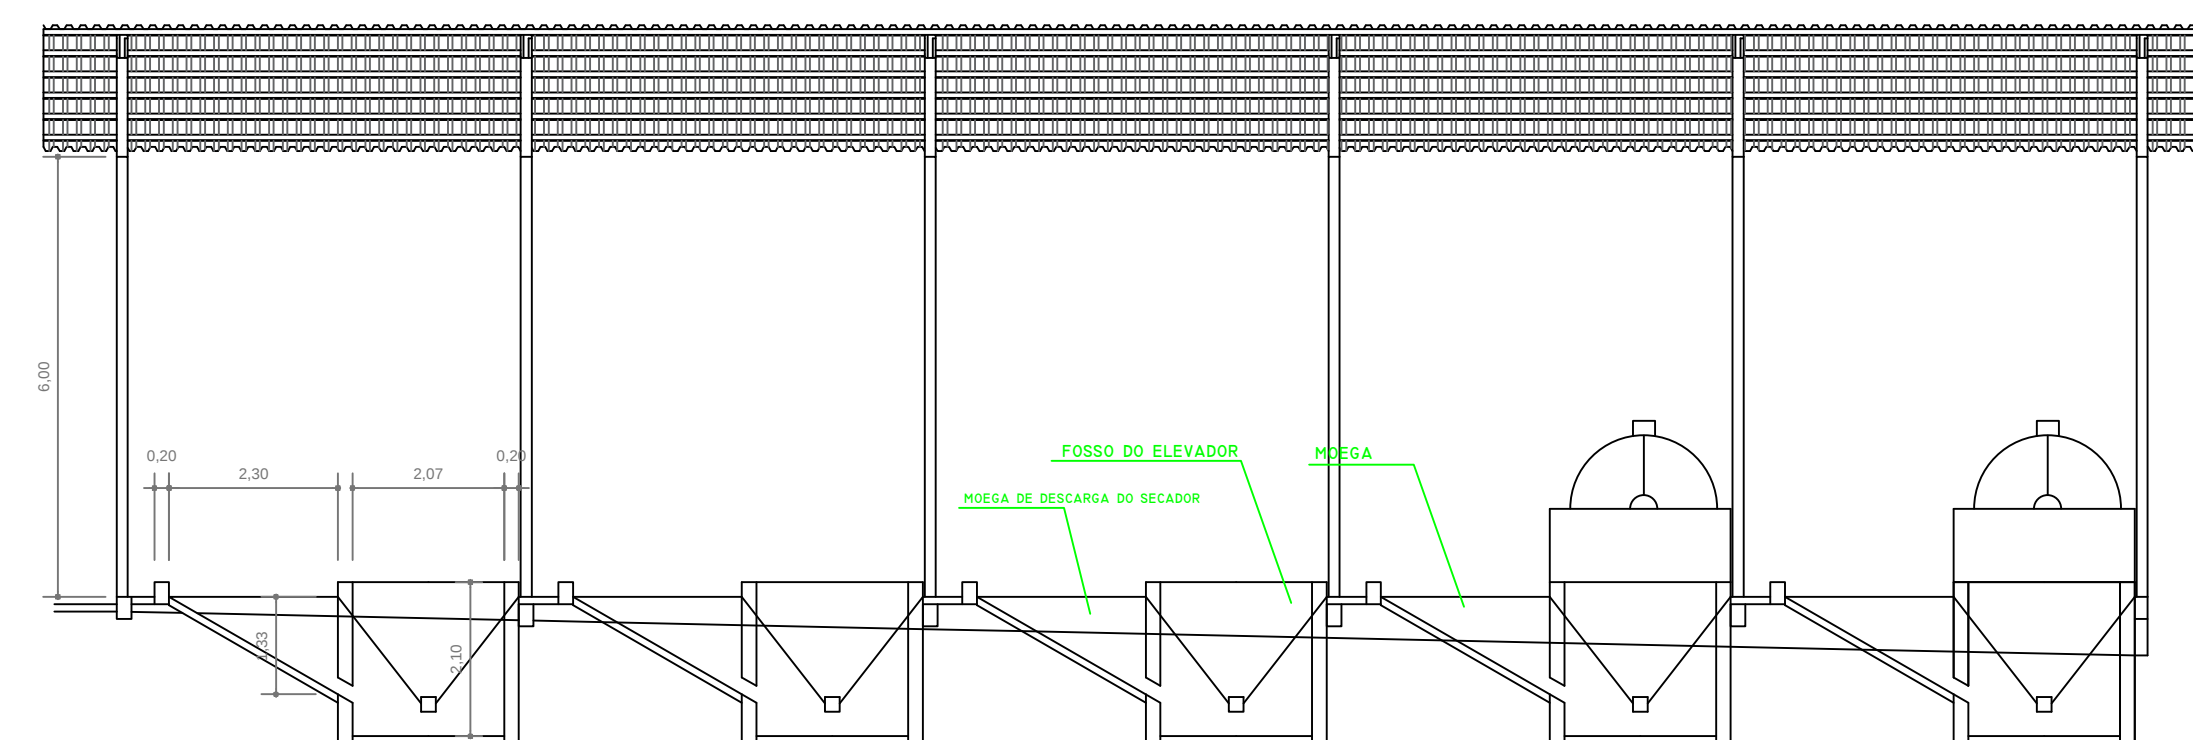


EDIFICAÇÃO: SIMPLES E-04 - CENTRO DE TREINAMENTO PROFISSIONAL
PAVIMENTO TERRENO - SECADOR DE CAFÉ
CORTE AA - 268.20 M²
ESCALA: 1/100

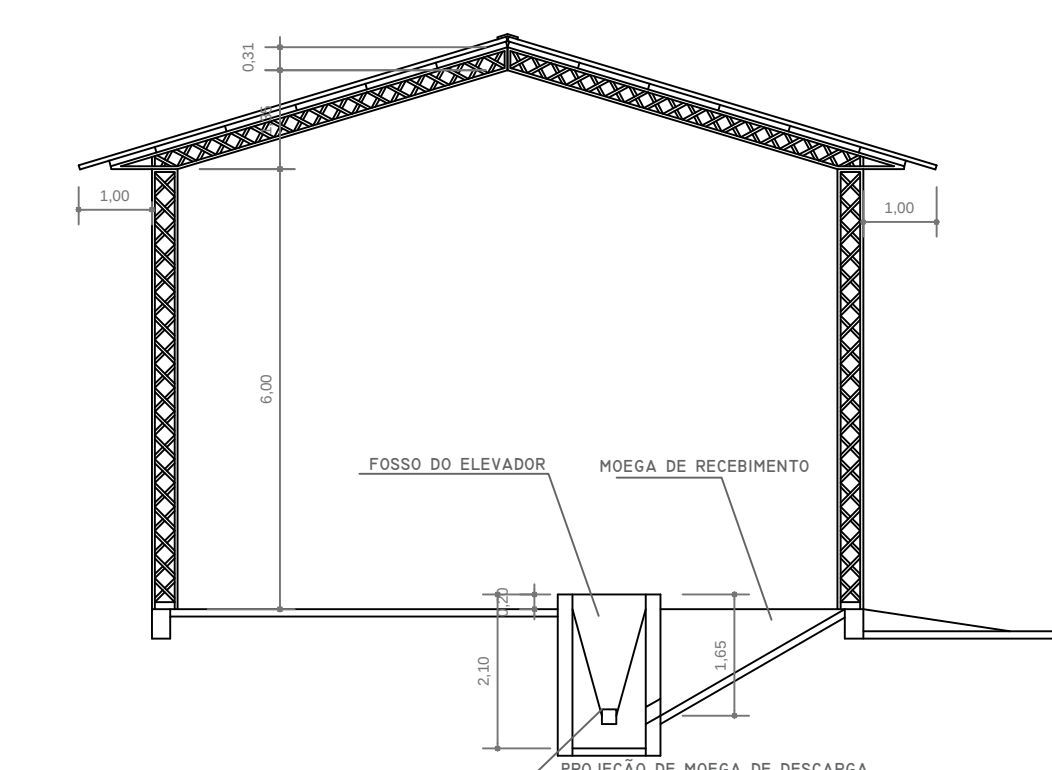

EDIFICAÇÃO: SIMPLES E-04 - CENTRO DE TREINAMENTO PROFISSIONAL
PAVIMENTO TERRENO - SECADOR DE CAFÉ
CORTE BB - 268.20 M²
ESCALA: 1/100

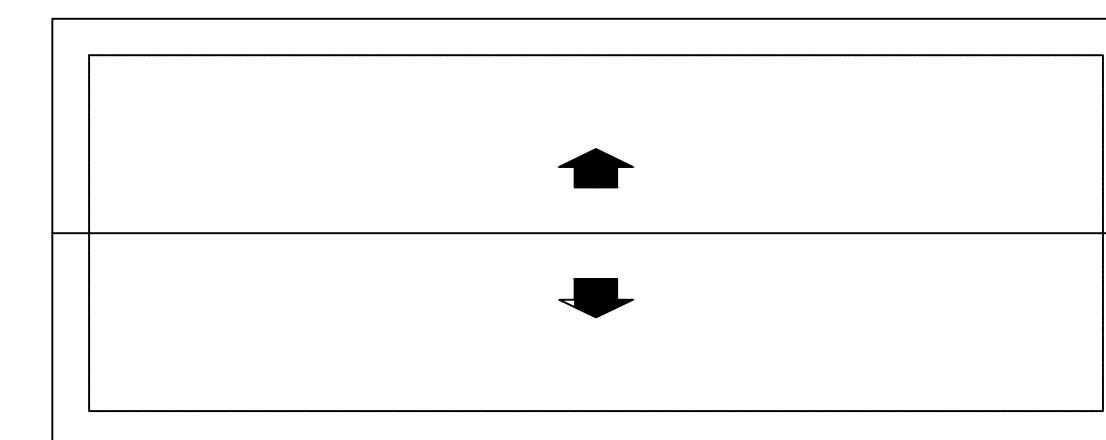

EDIFICAÇÃO: SIMPLES E-04 - CENTRO DE TREINAMENTO PROFISSIONAL
PAVIMENTO TERRENO - SECADOR DE CAFÉ
DIAGRAMA DE COBERTURA - 268.20 M²
ESCALA: 1/200

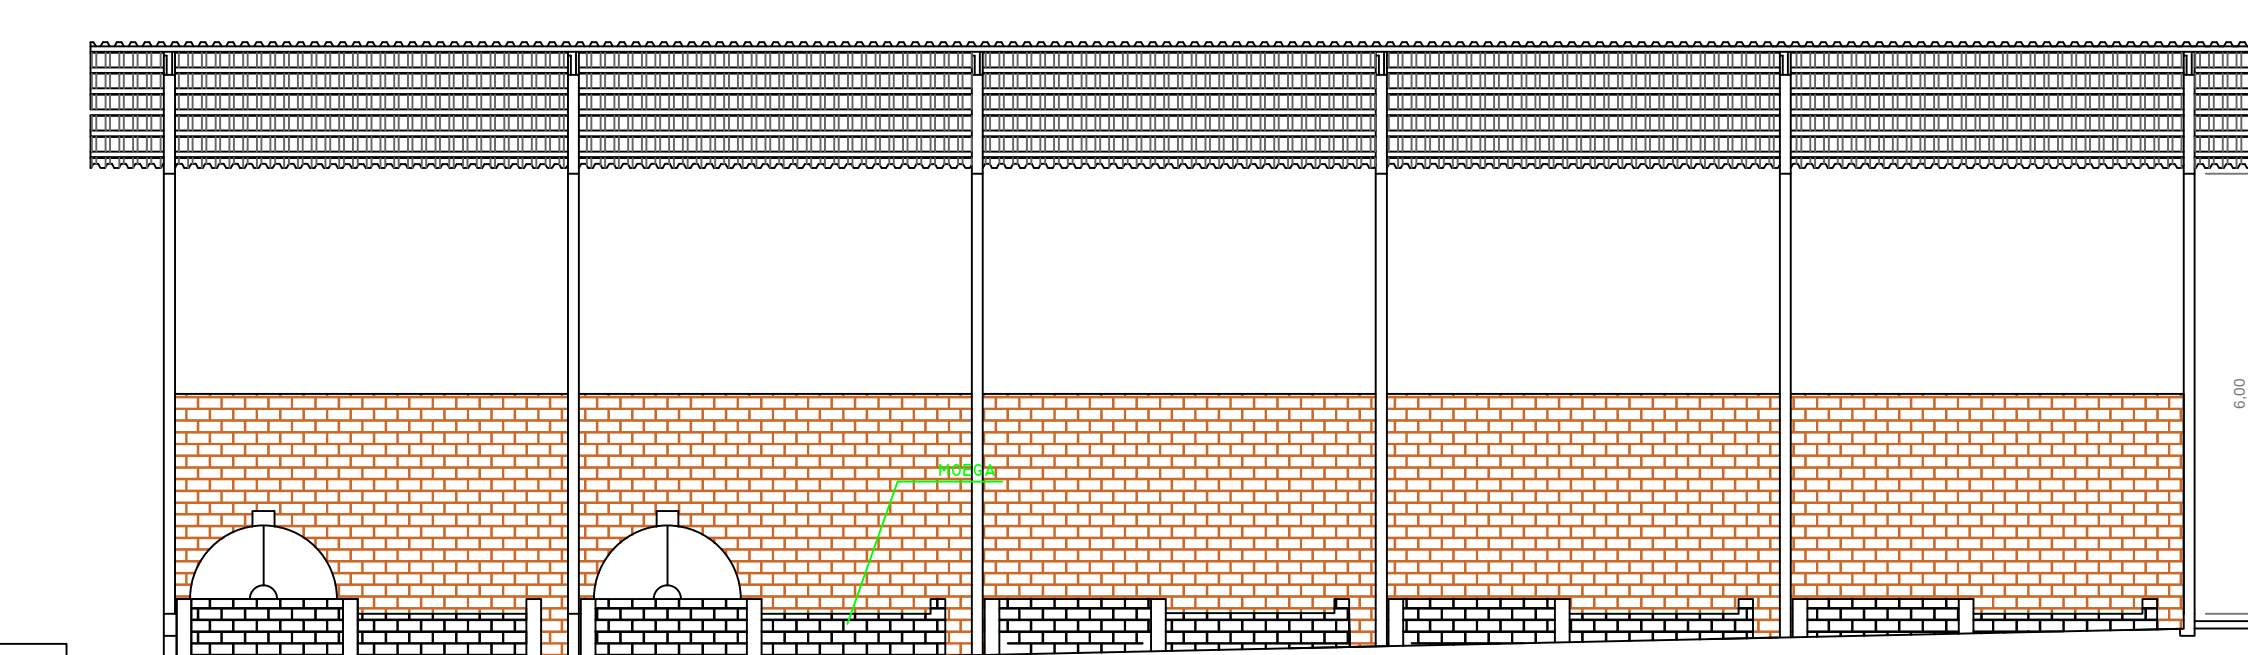

EDIFICAÇÃO: SIMPLES E-04 - CENTRO DE TREINAMENTO PROFISSIONAL
PAVIMENTO TERRENO - SECADOR DE CAFÉ
FACHADA - 268.20 M²
ESCALA: 1/100

LEGENDAS

EXTINTOR DE PÓ QUÍMICO 2A - 20 BC	
DIREÇÃO DO FLUXO DA ROTA DE FUGA	
SAÍDA FINAL DA ROTA DE FUGA	
PLACA DE SINALIZAÇÃO DE EMERGÊNCIA RETANGULAR	
PLACA DE SINALIZAÇÃO DE EMERGÊNCIA QUADRADA	
PONTO DE ILUMINAÇÃO DE EMERGÊNCIA	

CARIMBOS DO CORPO DE BOMBEIROS

ASSINATURAS

CAMPO DOS SANTOS RODRIGUES ENGENHEIRO DE SEGURANÇA CREA-MG: 70769/D CHAGARA PONTES REITA - BARRIO: PONTES PRETA MACHADO-MG CPF: 37750-050	INSTITUTO FEDERAL DE EDUCAÇÃO CIENTIA TECNOLÓGICA DO SUL DE MINAS CAMPUS - MACHADO-MG RUA: RUA: 10-648-5380003-77 MACHADO-MG INSTITUTO: SANTO ANTONIO MACHADO - MG - CEP: 37750-050
PROJETO TÉCNICO COMPLETO	ESCALAS INDICADAS
ASSUNTO: PROJETO DE SEGURANÇA DE COMBATE A INCÊNDIO E PÂNICO	
LOCAL: RODOVIA MACHADO - PARAGUAI - DN - BARRIO: SANTO ANTONIO - MACHADO-MG - CEP: 37750-050	
RESP: FÉLIX LUIZ - F.F. - EDUCAÇÃO - CIENTIA TECNOLÓGICA DO SUL DE MINAS - CAMPUS - MACHADO-MG CPF: 10.648-5380003-77	
RESP: TÉCNICO: CAMILO DOS SANTOS RODRIGUES - ENP DE SEGURANÇA - CREA-MG 70769/D	
DESENHISTA: GUILHERME FERRE RODRIGUES - CADISTA	
ÁREA DO TERRENO: 1.532.750,00 M²	ÁREA CONSTRUÍDA: 1.080,08 M²