


**PLANTA PAVIMENTO TÉRREO**
ESCALA 1:50

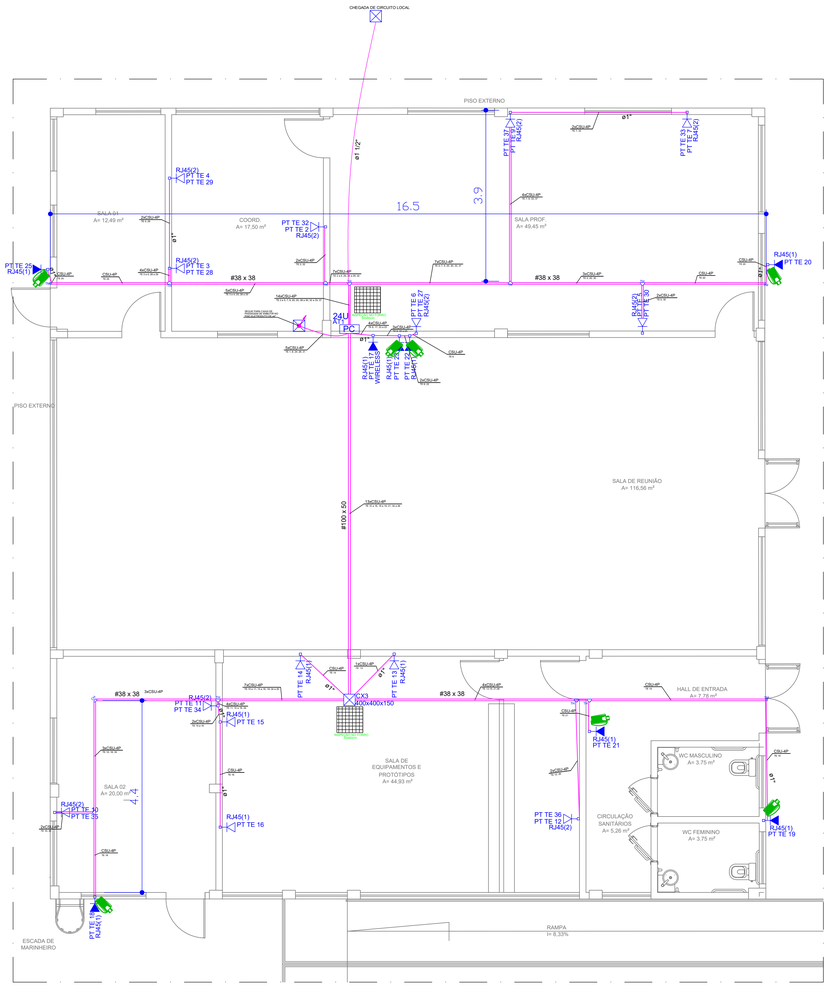


**PLANTA PAVIMENTO SUPERIOR**
ESCALA 1:50




13 ESQUEMA DE INTERLIGAÇÃO
SEM ESCALA

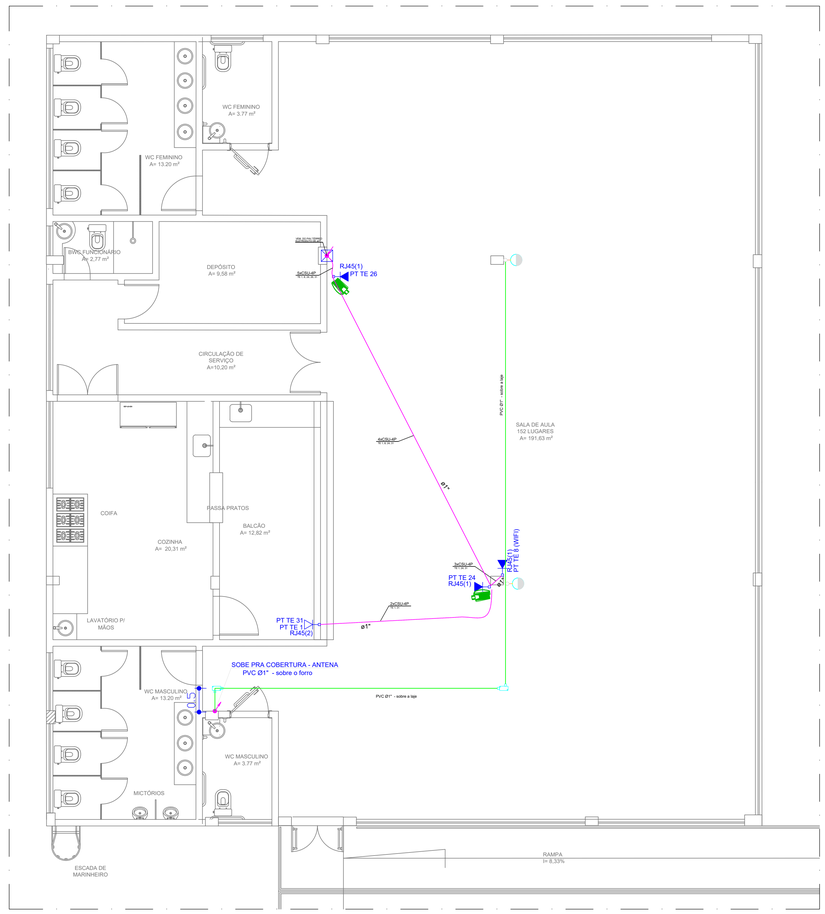


14 PLANO DE FACE RACK (AT1)
SEM ESCALA

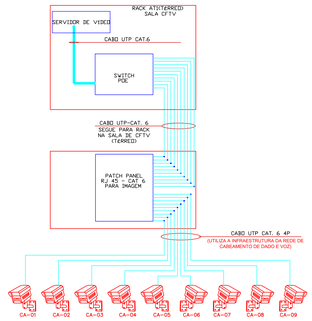


15 DETALHE AT1
SEM ESCALA

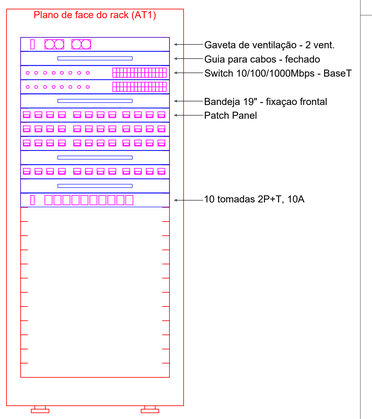


01 CRIPAGEM - CONECTOR RJ-45
SEM ESCALA

02 ATERRAMENTO DO RACK
SEM ESCALA

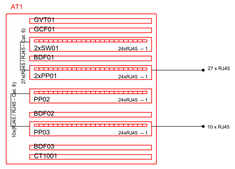


04 DETALHE ELETROCALHA
SEM ESCALA

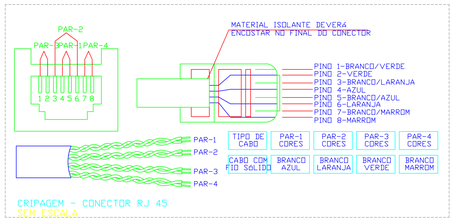


05 DETALHE DE FIXAÇÃO
SEM ESCALA

OU

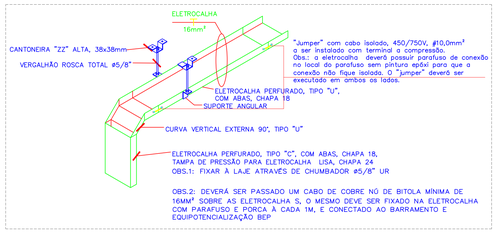


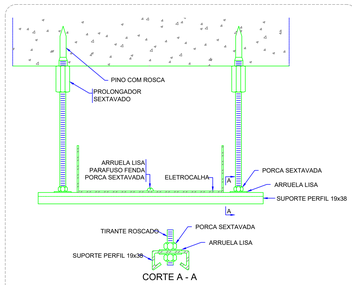


06 ELETRODUTO DE TRANSPOSIÇÃO DE VIGA
SEM ESCALA




07 FIXAÇÃO DE UM ELETRODUTO EM SUPERFÍCIE DE ALVENARIA OU CONCRETO
SEM ESCALA

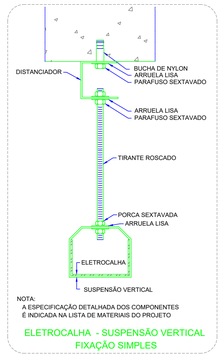

08 CONEXÃO DA CÂMERA DE REDE FIXADA NA PAREDE
SEM ESCALA

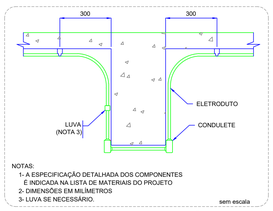


09 DETALHE DA INSPEÇÃO
SEM ESCALA

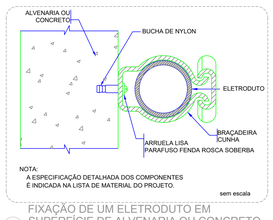


| IDENT. | DESCRIÇÃO |
|---|---|
| a | ELETROCALHA TIPO "E" |
| b | ELETROCALHA SIMPLES |
| c | JUNÇÃO OMEGA LARGA |
| d | PORCA LOSANGULAR |
| e | ARRUELA LISA |
| f | PORCA SEXTAVADA |
| g | JUNÇÃO OMEGA SIMPLES |

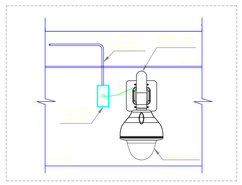10 SUPORTE PARA CABOS CRUZADOS DE ELETROCALHAS
SEM ESCALA

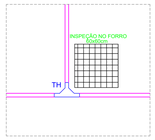


11 ENTRADA E SAÍDA DE ELETRODUTO EM ELETROCALHA
SEM ESCALA

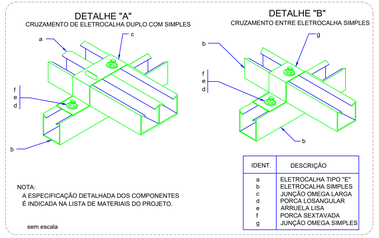


12 DETALHE DA FIXAÇÃO DE CÂMERA NA PAREDE
SEM ESCALA

**INSTITUTO FEDERAL**
Sul de Minas Gerais
Campus Machado

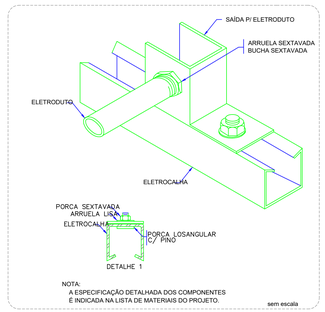PROJETO

OBRA: EDIFÍCIO DO POLO DE INOVAÇÃO TECNOLÓGICA- FINALIZAÇÃO

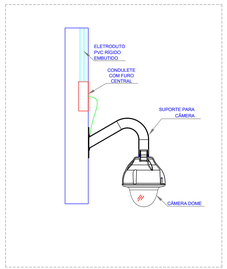LOCAL: CAMPUS MACHADO

TIPO: LÓGICA E CFTV

PROPRIETÁRIO
ALINE MANKE
NACHTIGALL:95559418072
Assinado de forma digital por ALINE MANKE NACHTIGALL:95559418072
Dados: 2022.09.27 11:43:57 -03'00'
ALINE MANKE NACHTIGALL
DIRETORA GERAL - CAMPUS MACHADO

ENDEREÇO OBRA:
RODOVIA MACHADO - PARAGUAÇU, KM 3,
BAIRRO SANTO ANTÔNIO
MACHADO / MG

RESPONSÁVEL TÉCNICO:
ENGº. ELETRICISTA PEDRO H. M. SANTOS
CREA - MG 113.139/D - MAT. SIAPE 1994208

DESENHO: LEANDRO DE OLIVEIRA
MAT. SIAPE 1964467

QUADRO RESUMO DE ÁREAS:
ÁREA DO TERRENO ..... 9.601,45 m²
ÁREA PAVTO TÉRREO ..... 300,94 m²
ÁREA 1º PAVTO ..... 300,94 m²
ÁREA RAMPAS ..... 67,41 m²
ÁREA DE CONSTRUÇÃO ..... 669,29 m²

CARIMBOS:

| DATA: | REVISÃO: | ESCALAS: | UNIDADE: | FOLHA: |
|---|---|---|---|---|
| 14/07/2022 | 01 | INDICADAS | METROS | 01/01 |