78

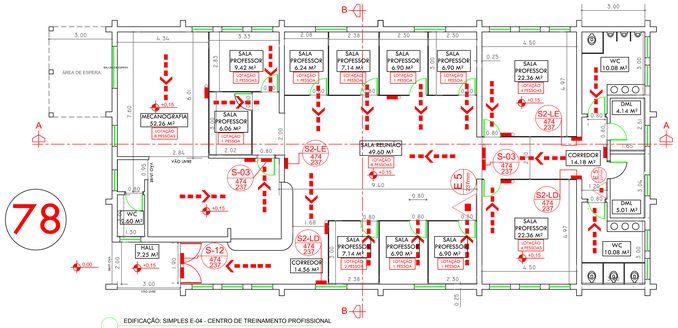

EDIFICAÇÃO: SIMPLES E-04 - CENTRO DE TREINAMENTO PROFISSIONAL
PAVIMENTO TÉRREO - SALAS DE PROFESSORES / XEROX
PLANTA BAIXA : 332,90 M²
ESCALA: 1/ 100

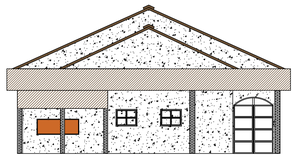

EDIFICAÇÃO: SIMPLES E-04 - CENTRO DE TREINAMENTO PROFISSIONAL
PAVIMENTO TÉRREO - SALAS DE PROFESSORES / XEROX
FACHADA : 332,90 M²
ESCALA: 1/ 100

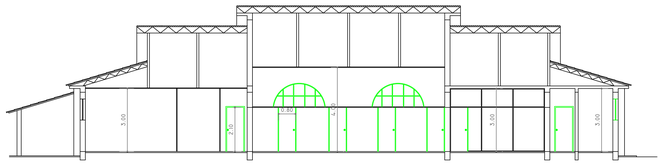

EDIFICAÇÃO: SIMPLES E-04 - CENTRO DE TREINAMENTO PROFISSIONAL
PAVIMENTO TÉRREO - SALAS DE PROFESSORES / XEROX
CORTE A/A : 332,90 M²
ESCALA: 1/ 100

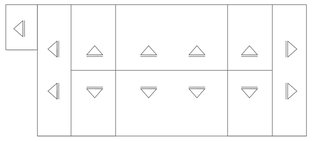

EDIFICAÇÃO: SIMPLES E-04 - CENTRO DE TREINAMENTO PROFISSIONAL
PAVIMENTO TÉRREO - SALAS DE PROFESSORES / XEROX
DIAGRAMA DE COBERTURA : 332,90 M²
ESCALA: 1/ 200

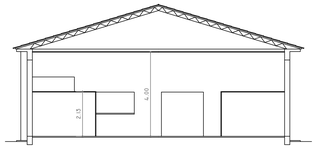

EDIFICAÇÃO: SIMPLES E-04 - CENTRO DE TREINAMENTO PROFISSIONAL
PAVIMENTO TÉRREO - SALAS DE PROFESSORES / XEROX
CORTE B/B : 332,90 M²
ESCALA: 1/ 100

QUADRO DE ÁREAS

DESCRIÇÃO	ÁREA
78- SALA DOS PROF. (XEROX)	332.90 M²
79- S. SUDE / ADMINISTRAÇÃO	198.53 M²
81- PRONATEC	197.70 M²
82- ACADEMIA	113.34 M²
83- CEAD	250,70 M²

LEGENDAS

EXTINTORES PORTÁTEIS	CARGA DE PÓ ABC - 2A 20 BC		SISTEMA HIDRANTE	HIDRANTE SIMPLES	
	CARGA DE ÁGUA - 2 A			BOMBA DE INCÊNDIO SISTEMA HIDRANTES	
	CARGA DE PÓ QUÍMICO SECO - 20BC			RESERVA DE INCÊNDIO SISTEMA HIDRANTES	
	CARGA DE CO2 - 05 BC 06 KG			REGISTRO DE RECALQUE SISTEMA HIDRANTES	
ROTAS DE FUGA	DIREÇÃO DO FLUXO DA ROTA DE FUGA			ACIONADOR BOMBA DE INCÊNDIO TIPO BOTOEIRA - LIGA/DESLIGA	
	SAÍDA FINAL DA ROTA DE FUGA		SISTEMA ELÉTRICO INST. ELÉTRICA	CHAVE ELÉTRICA SECUNDÁRIA	
SINALIZAÇÃO DE EMERGÊNCIA	PLACA DE SINALIZAÇÃO DE EMERGÊNCIA RETANGULAR	CÓDIGO 24 horas		CHAVE ELÉTRICA PRINCIPAL	
	PLACA DE SINALIZAÇÃO DE EMERGÊNCIA QUADRADA	CÓDIGO		QUADRO DE DISTRIB. DE LUZ	
ILUMINAÇÃO DE EMERGÊNCIA	PONTO DE ILUMINAÇÃO DE EMERGÊNCIA TIPO BALIZAMENTO	TBA	SISTEMA DE DETECÇÃO E ALARME	DETECTOR DE FUMAÇA LINEAR	
	PONTO DE ILUMINAÇÃO DE EMERGÊNCIA			ACIONADOR MANUAL DO SISTEMA DE DETECÇÃO E ALARME	
	PONTO DE ILUMINAÇÃO DE EMERGÊNCIA TIPO CIBIÉ	CIB		AVISADOR SONORO TIPO SIRENE	
				CENTRAL DE DETECÇÃO E ALARME	
	ACESSO DE VIATURAS	CB		BATERIAS DO SISTEMA DE DETECÇÃO E ALARME	
	PROTEÇÃO CONTRA INTEMPÉRIES			CENTRAL DE G.L.P	

79

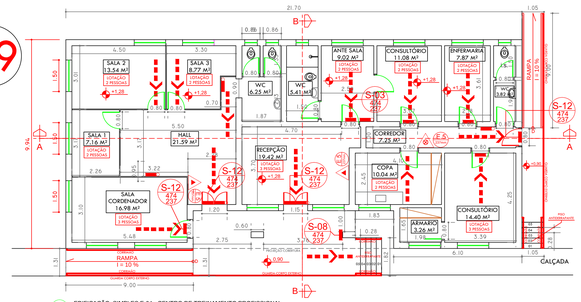

EDIFICAÇÃO: SIMPLES E-04 - CENTRO DE TREINAMENTO PROFISSIONAL
PAVIMENTO TÉRREO - S. SUDE / ADMINISTRAÇÃO
PLANTA BAIXA : 198,53 M²
ESCALA: 1/ 100

EDIFICAÇÃO: SIMPLES E-04 - CENTRO DE TREINAMENTO PROFISSIONAL
PAVIMENTO TÉRREO - S. SUDE / ADMINISTRAÇÃO
CORTE B/B : 198,53 M²
ESCALA: 1/ 100

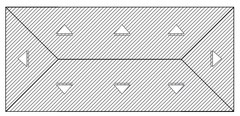

EDIFICAÇÃO: SIMPLES E-04 - CENTRO DE TREINAMENTO PROFISSIONAL
PAVIMENTO TÉRREO - S. SUDE / ADMINISTRAÇÃO
DIAGRAMA DE COBERTURA : 198,53 M²
ESCALA: 1/ 100

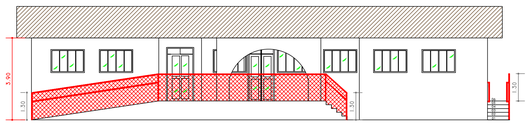

EDIFICAÇÃO: SIMPLES E-04 - CENTRO DE TREINAMENTO PROFISSIONAL
PAVIMENTO TÉRREO - S. SUDE / ADMINISTRAÇÃO
FACHADA : 198,53 M²
ESCALA: 1/ 100

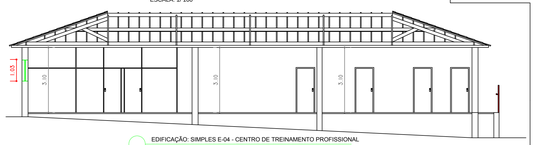

EDIFICAÇÃO: SIMPLES E-04 - CENTRO DE TREINAMENTO PROFISSIONAL
PAVIMENTO TÉRREO - S. SUDE / ADMINISTRAÇÃO
CORTE A/A : 198,53 M²
ESCALA: 1/ 100

83

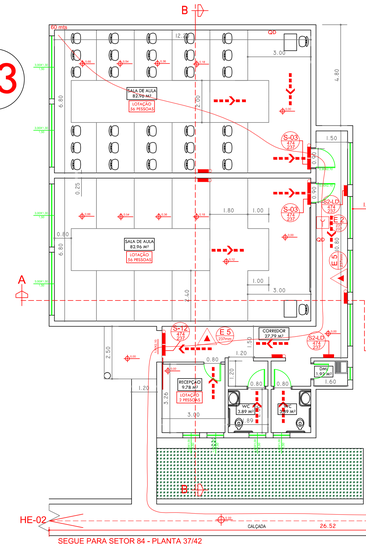

SEGUE PARA SETOR 84 - PLANTA 37/42

EDIFICAÇÃO: SIMPLES E-04 - CENTRO DE TREINAMENTO PROFISSIONAL
PAVIMENTO TÉRREO - CEAD
PLANTA BAIXA : 250,70 M²
ESCALA: 1/ 100

82

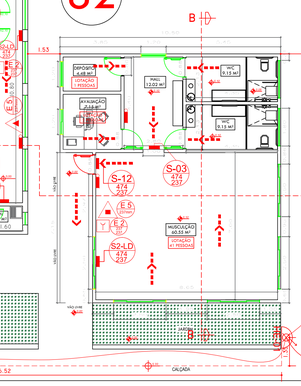

EDIFICAÇÃO: SIMPLES E-04 - CENTRO DE TREINAMENTO PROFISSIONAL
PAVIMENTO TÉRREO - PROJETO ACADEMIA
PLANTA BAIXA : 113,34 M²
ESCALA: 1/ 100

81

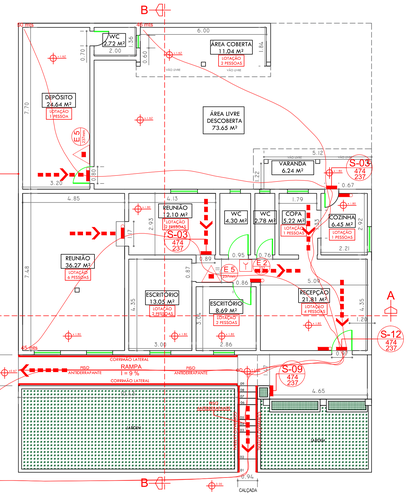

EDIFICAÇÃO: SIMPLES E-04 - CENTRO DE TREINAMENTO PROFISSIONAL
PAVIMENTO TÉRREO - PRONATEC
PLANTA BAIXA : 197,70 M²
ESCALA: 1/ 100

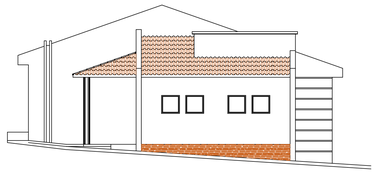

EDIFICAÇÃO: SIMPLES E-04 - CENTRO DE TREINAMENTO PROFISSIONAL
PAVIMENTO TÉRREO - CEAD
FACHADA : 250,70 M²
ESCALA: 1/ 100

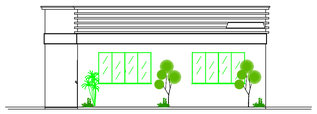

EDIFICAÇÃO: SIMPLES E-04 - CENTRO DE TREINAMENTO PROFISSIONAL
PAVIMENTO TÉRREO - PROJETO ACADEMIA
FACHADA : 113,34 M²
ESCALA: 1/ 100

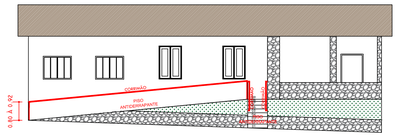

EDIFICAÇÃO: SIMPLES E-04 - CENTRO DE TREINAMENTO PROFISSIONAL
PAVIMENTO TÉRREO - PRONATEC
FACHADA : 197,70 M²
ESCALA: 1/ 100

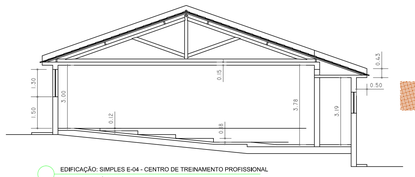

EDIFICAÇÃO: SIMPLES E-04 - CENTRO DE TREINAMENTO PROFISSIONAL
PAVIMENTO TÉRREO - CEAD
CORTE A/A : 250,70 M²
ESCALA: 1/ 100

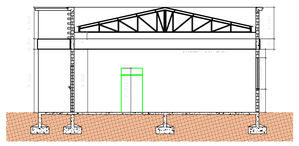

EDIFICAÇÃO: SIMPLES E-04 - CENTRO DE TREINAMENTO PROFISSIONAL
PAVIMENTO TÉRREO - PROJETO ACADEMIA
CORTE A/A : 113,34 M²
ESCALA: 1/ 100

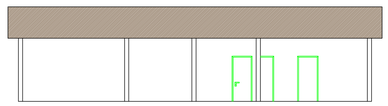

EDIFICAÇÃO: SIMPLES E-04 - CENTRO DE TREINAMENTO PROFISSIONAL
PAVIMENTO TÉRREO - PRONATEC
CORTE A/A : 197,70 M²
ESCALA: 1/ 100

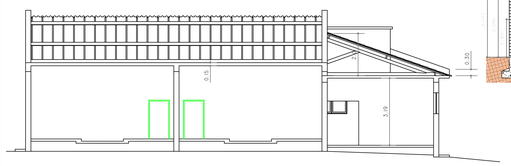

EDIFICAÇÃO: SIMPLES E-04 - CENTRO DE TREINAMENTO PROFISSIONAL
PAVIMENTO TÉRREO - CEAD
CORTE B/B : 250,70 M²
ESCALA: 1/ 100

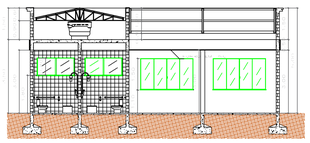

EDIFICAÇÃO: SIMPLES E-04 - CENTRO DE TREINAMENTO PROFISSIONAL
PAVIMENTO TÉRREO - PROJETO ACADEMIA
CORTE B/B : 113,34 M²
ESCALA: 1/ 100

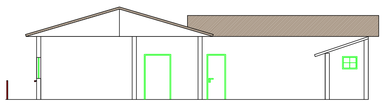

EDIFICAÇÃO: SIMPLES E-04 - CENTRO DE TREINAMENTO PROFISSIONAL
PAVIMENTO TÉRREO - PRONATEC
CORTE B/B : 197,70 M²
ESCALA: 1/ 100

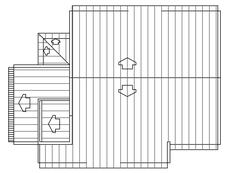

EDIFICAÇÃO: SIMPLES E-04 - CENTRO DE TREINAMENTO PROFISSIONAL
PAVIMENTO TÉRREO - CEAD
DIAGRAMA DE COBERTURA : 250,70 M²
ESCALA: 1/ 200

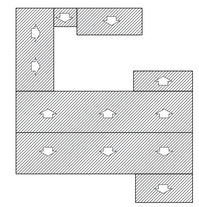

EDIFICAÇÃO: SIMPLES E-04 - CENTRO DE TREINAMENTO PROFISSIONAL
PAVIMENTO TÉRREO - PRONATEC
DIAGRAMA DE COBERTURA : 197,70 M²
ESCALA: 1/ 200

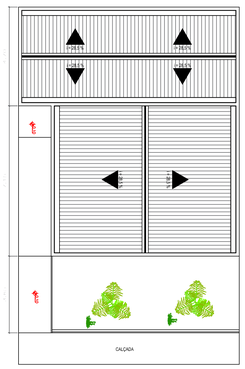

EDIFICAÇÃO: SIMPLES E-04 - CENTRO DE TREINAMENTO PROFISSIONAL
PAVIMENTO TÉRREO - PROJETO ACADEMIA
DIAGRAMA DE COBERTURA : 113,34 M²
ESCALA: 1/ 100

CARIMBOS DO CORPO DE BOMBEIROS

ASSINATURAS

CAMILO DOS SANTOS RODRIGUES
ENGENHEIRO DE SEGURANÇA
CREA MG : 70729 / D
CHÁCARA PONTE PRETA - BAIRRO: PONTE PRETA
MACHADO-MG
CEP: 37750-000

INSTITUTO FEDERAL EDUCAÇÃO
CIÊNCIA TECNOLOGIA DO SUL DE MINAS
CAMPUS - MACHADO-MG
CNPJ: 10.648.539/0003-77
RODOVIA: MACHADO MG / PARAGUAÇU MG
BAIRRO: SANTO ANTÔNIO
MACHADO - MG - CEP: 37750-000

FOLHA 35/42	PROJETO TÉCNICO COMPLETO	ESCALAS INDICADAS
PLANTA DE IMPLANTAÇÃO E DAS MEDIDAS DE SEGURANÇA DE COMBATE A INCÊNDIO E PÂNICO	ASSUNTO: PROJETO DE SEGURANÇA DE COMBATE A INCÊNDIO E PÂNICO	
	OCUPAÇÃO: SIMPLES- E-04 - EDUCACIONAL E CULTURA FÍSICA - CENTRO DE TREINAMENTO PROFISSIONAL	
	LOCAL: RODOVIA MACHADO - PARAGUAÇU SN - BAIRRO: SANTO ANTÔNIO- MACHADO-MG - CEP: 37.750-000	
	RESP. PELO USO: I.F. - EDUCAÇÃO - CIÊNCIA TECNOLOGIA DO SUL DE MINAS - CAMPUS - MACHADO-MG CNPJ Nº 10.648.539/0003-77	
	RESP. TÉCNICO: CAMILO DOS SANTOS RODRIGUES - ENGº DE SEGURANÇA - CREA MG 70729 / D	
	DESENHISTA: GUILHERME FERRI RODRIGUES - CADISTA	
	ÁREA DO TERRENO: 1.532.750,00 M²	ÁREA CONSTRUÍDA: 1.093,17 M²

CORPO DE BOMBEIROS
USO EXCLUSIVO
PROPRIETÁRIO
RASCUNHO

VIAS