




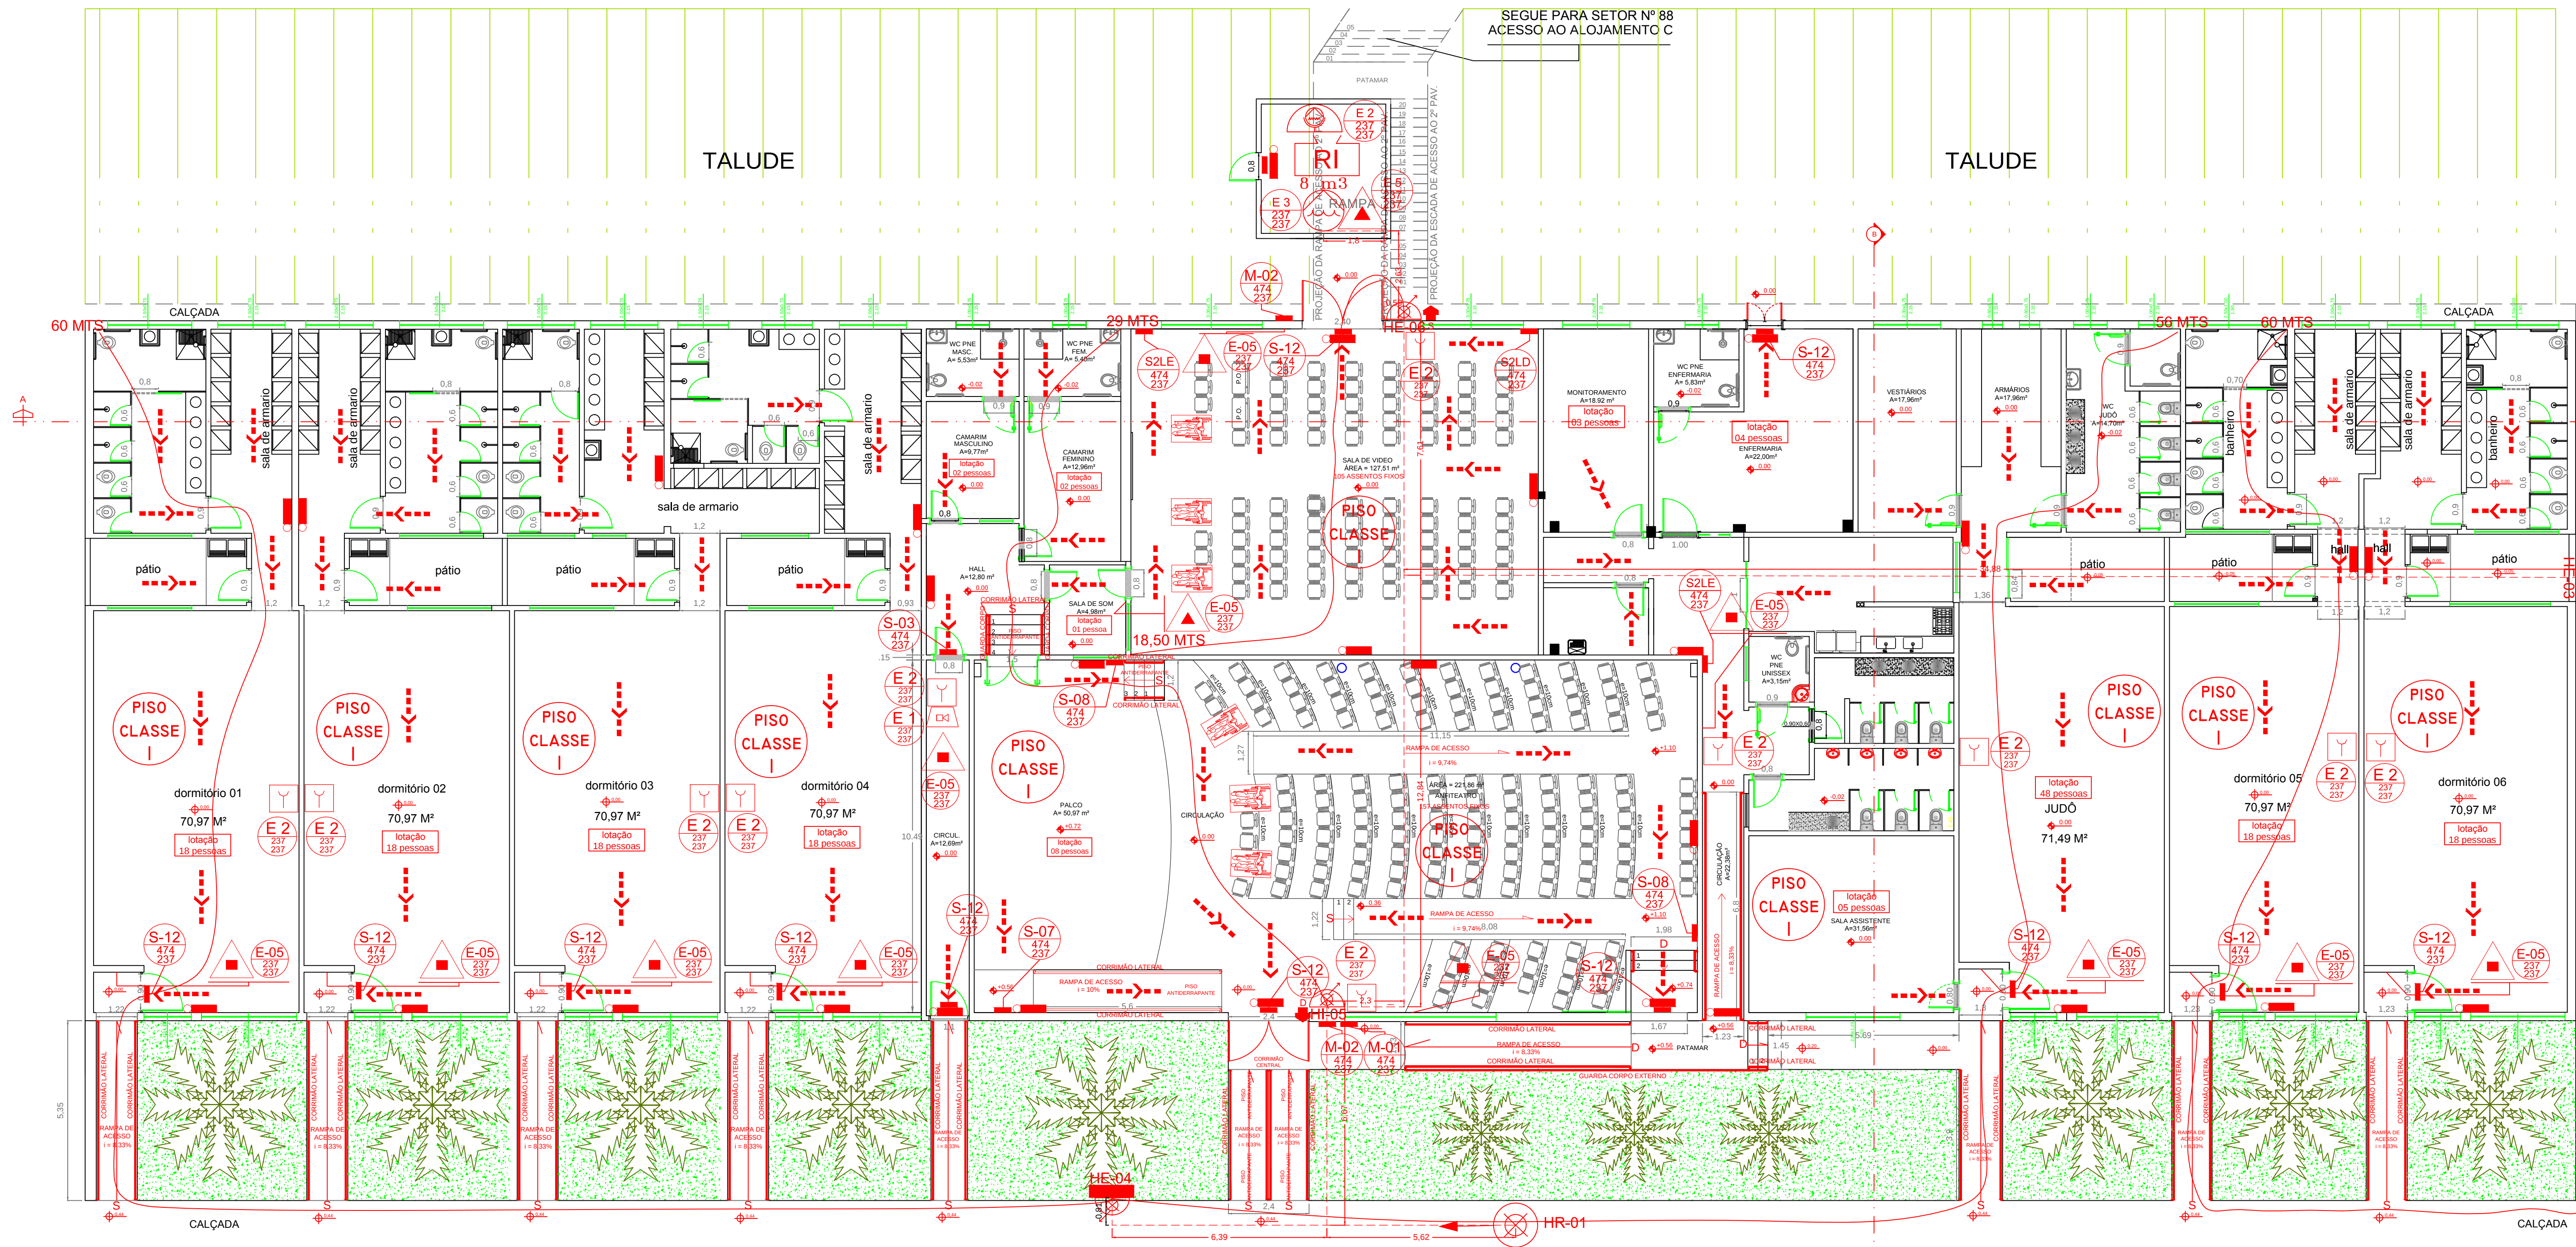

87 PRÉDIO ALOJ. A E B - ANFITEATRO - ESC. I / 100
PLANTA BAIXA - PAV. TÉRREO
ÁREA = 1.542,34 M²

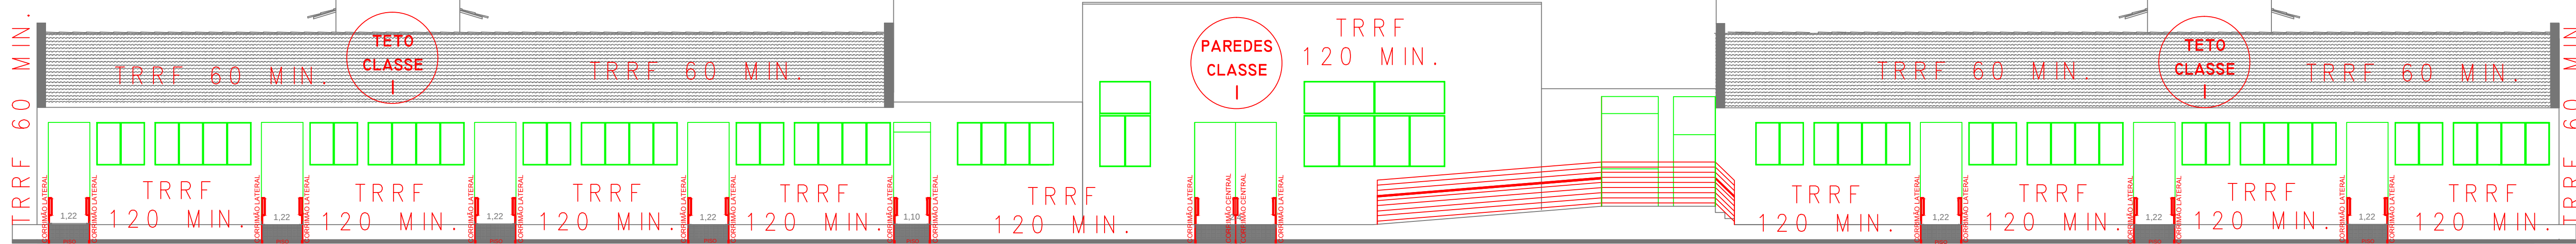

87 PRÉDIO ALOJ. A E B - ANFITEATRO - ESC. I / 100
FACHADA - ÁREA = 1.794,29 M²

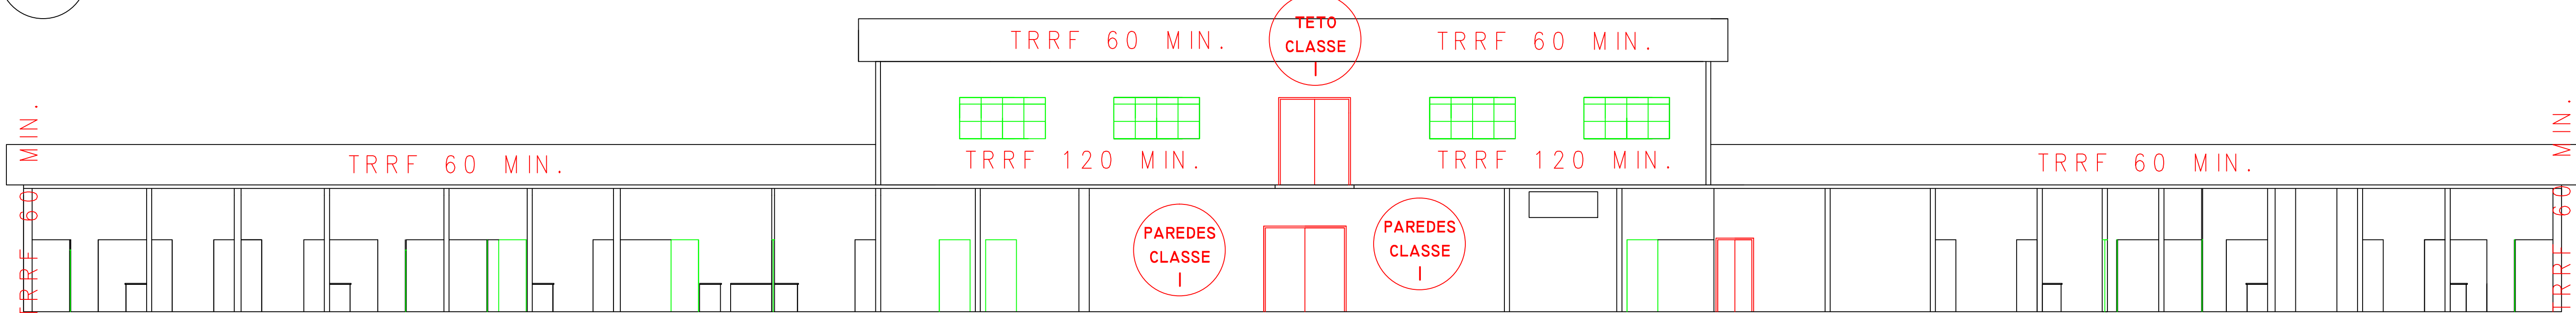



87 PRÉDIO ALOJ. A E B - ANFITEATRO - ESC. I / 100
CORTE A/A - ÁREA = 1.794,29 M²

QUADRO DE ÁREAS

PAVIMENTO TÉRREO	
87 - PRÉDIO ALOJAMENTO A / B e ANFITEATRO	1.542,34 M ²
PAVIMENTO SUPERIOR	
87 - DEPÓSITOS	251,95 M ²

ÁREA CONSTRUÍDA
1.794,29 M²


87 PRÉDIO ALOJ. A E B - ANFITEATRO - ESC. I / 100
DIAGRAMA DE COBERTURA - ÁREA = 1.794,29 M²

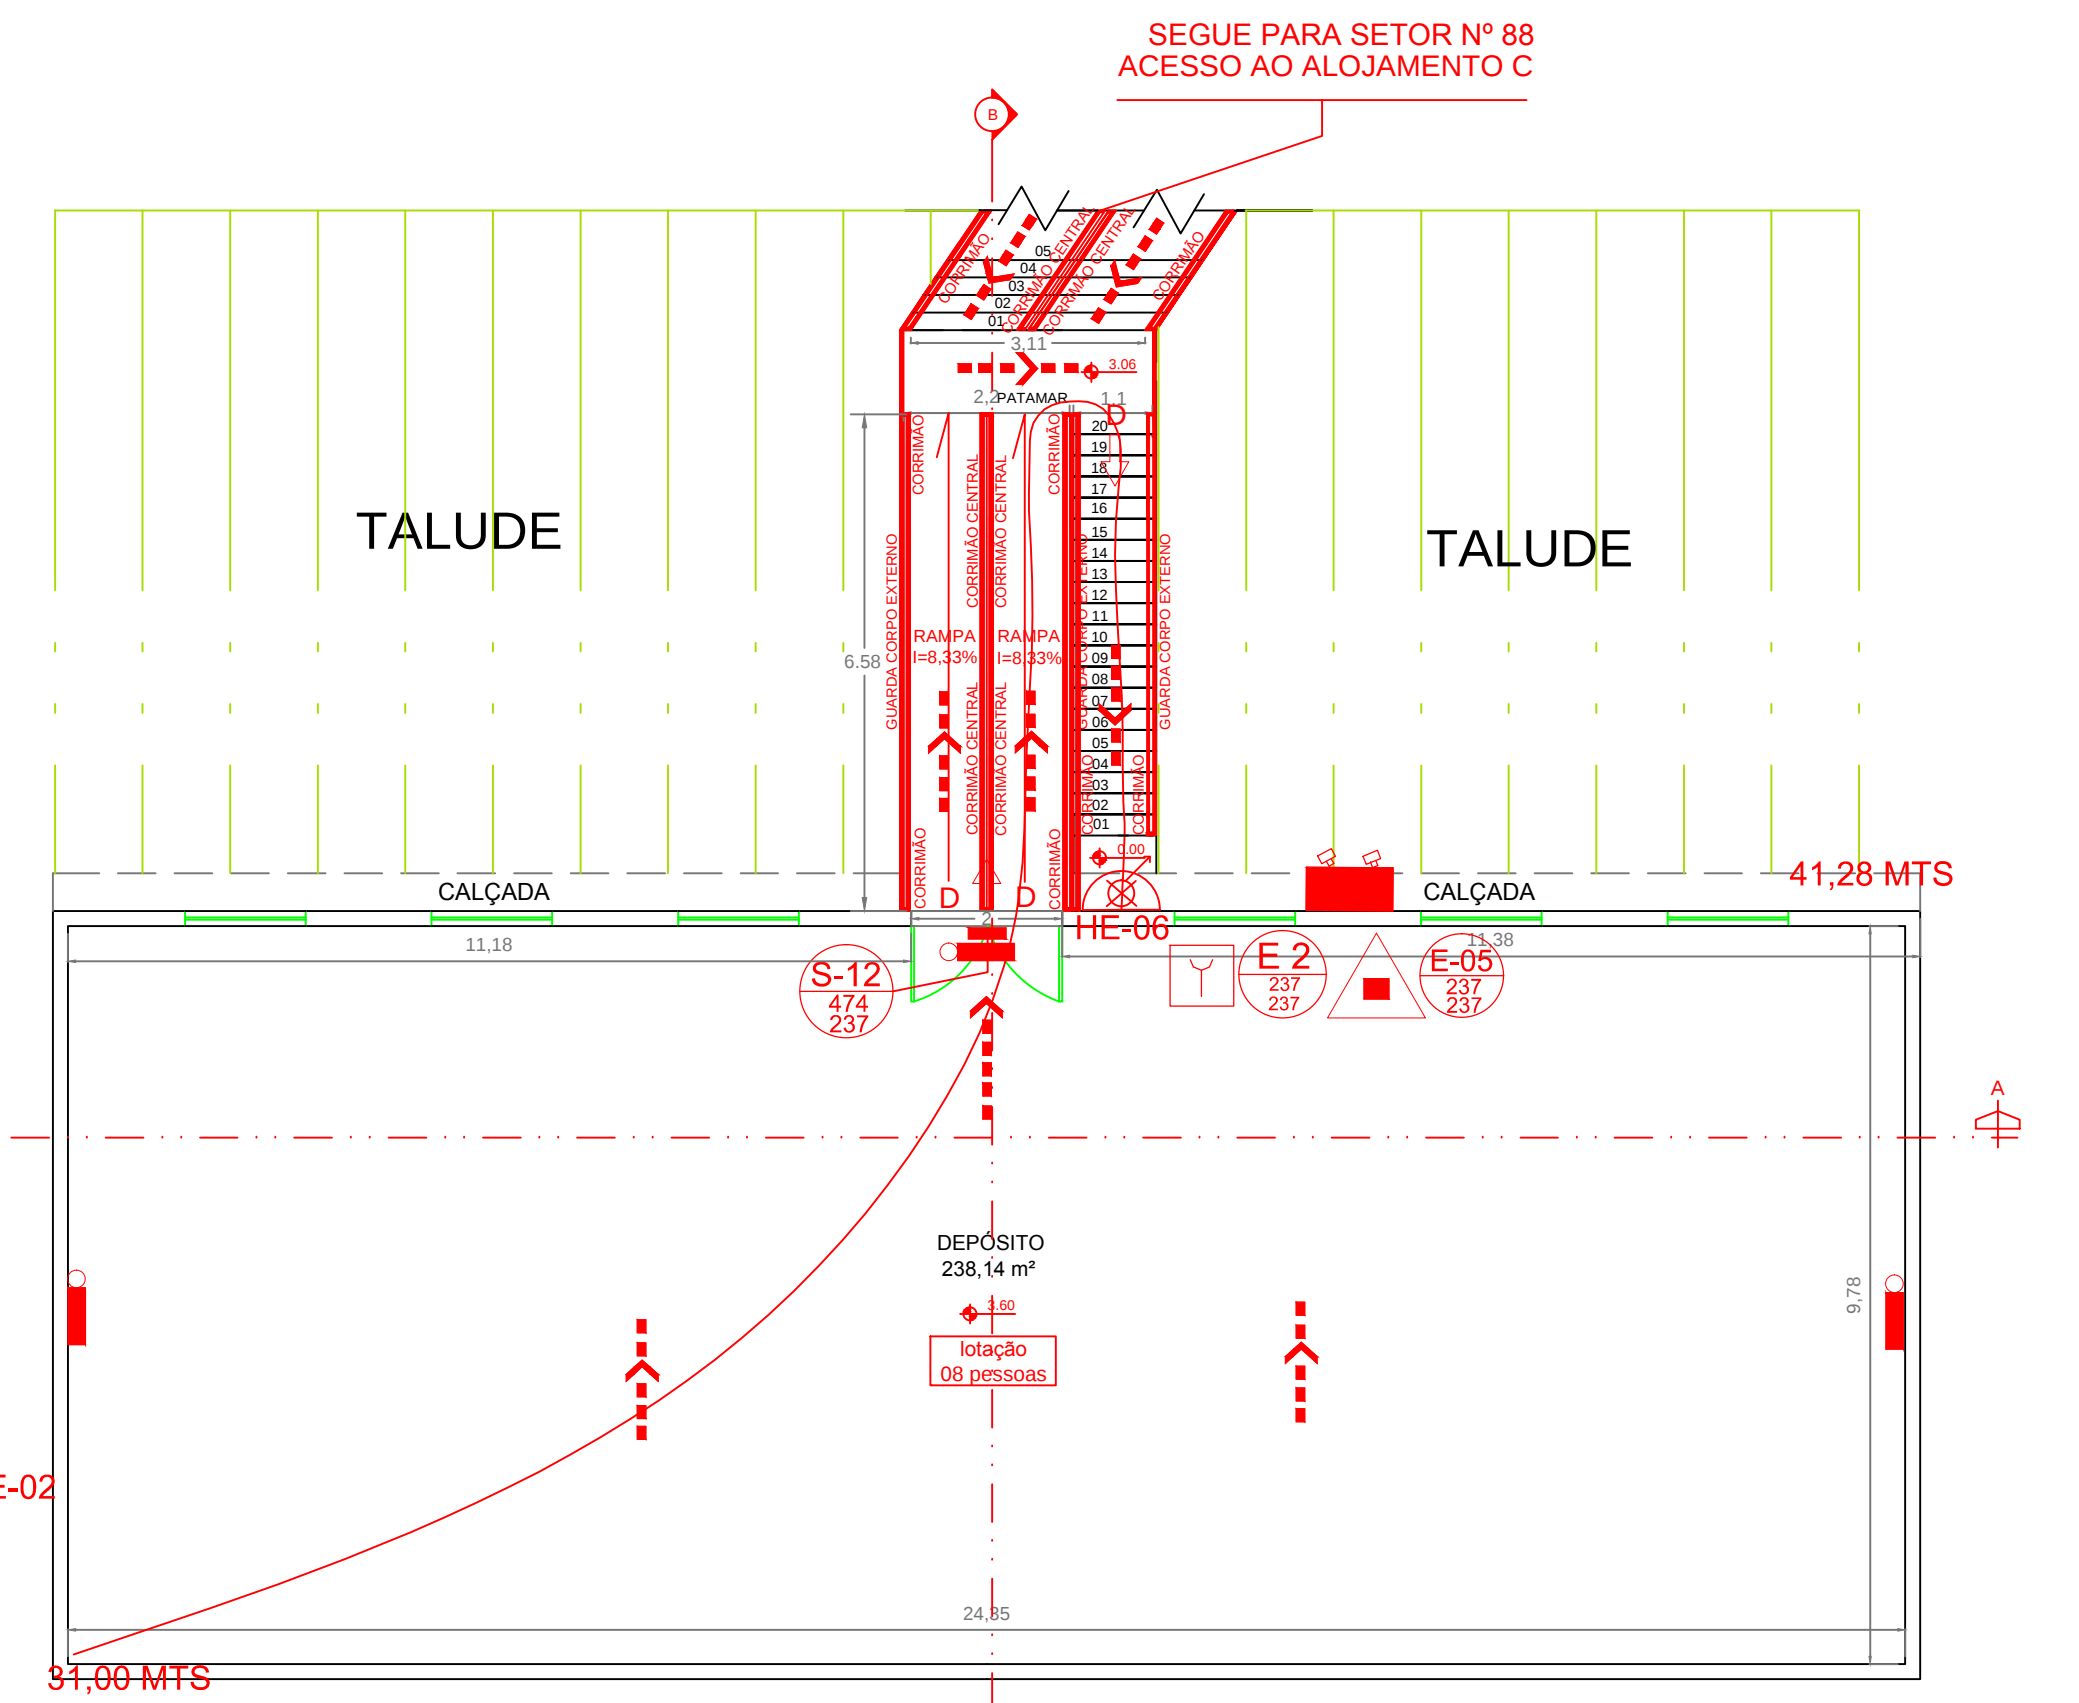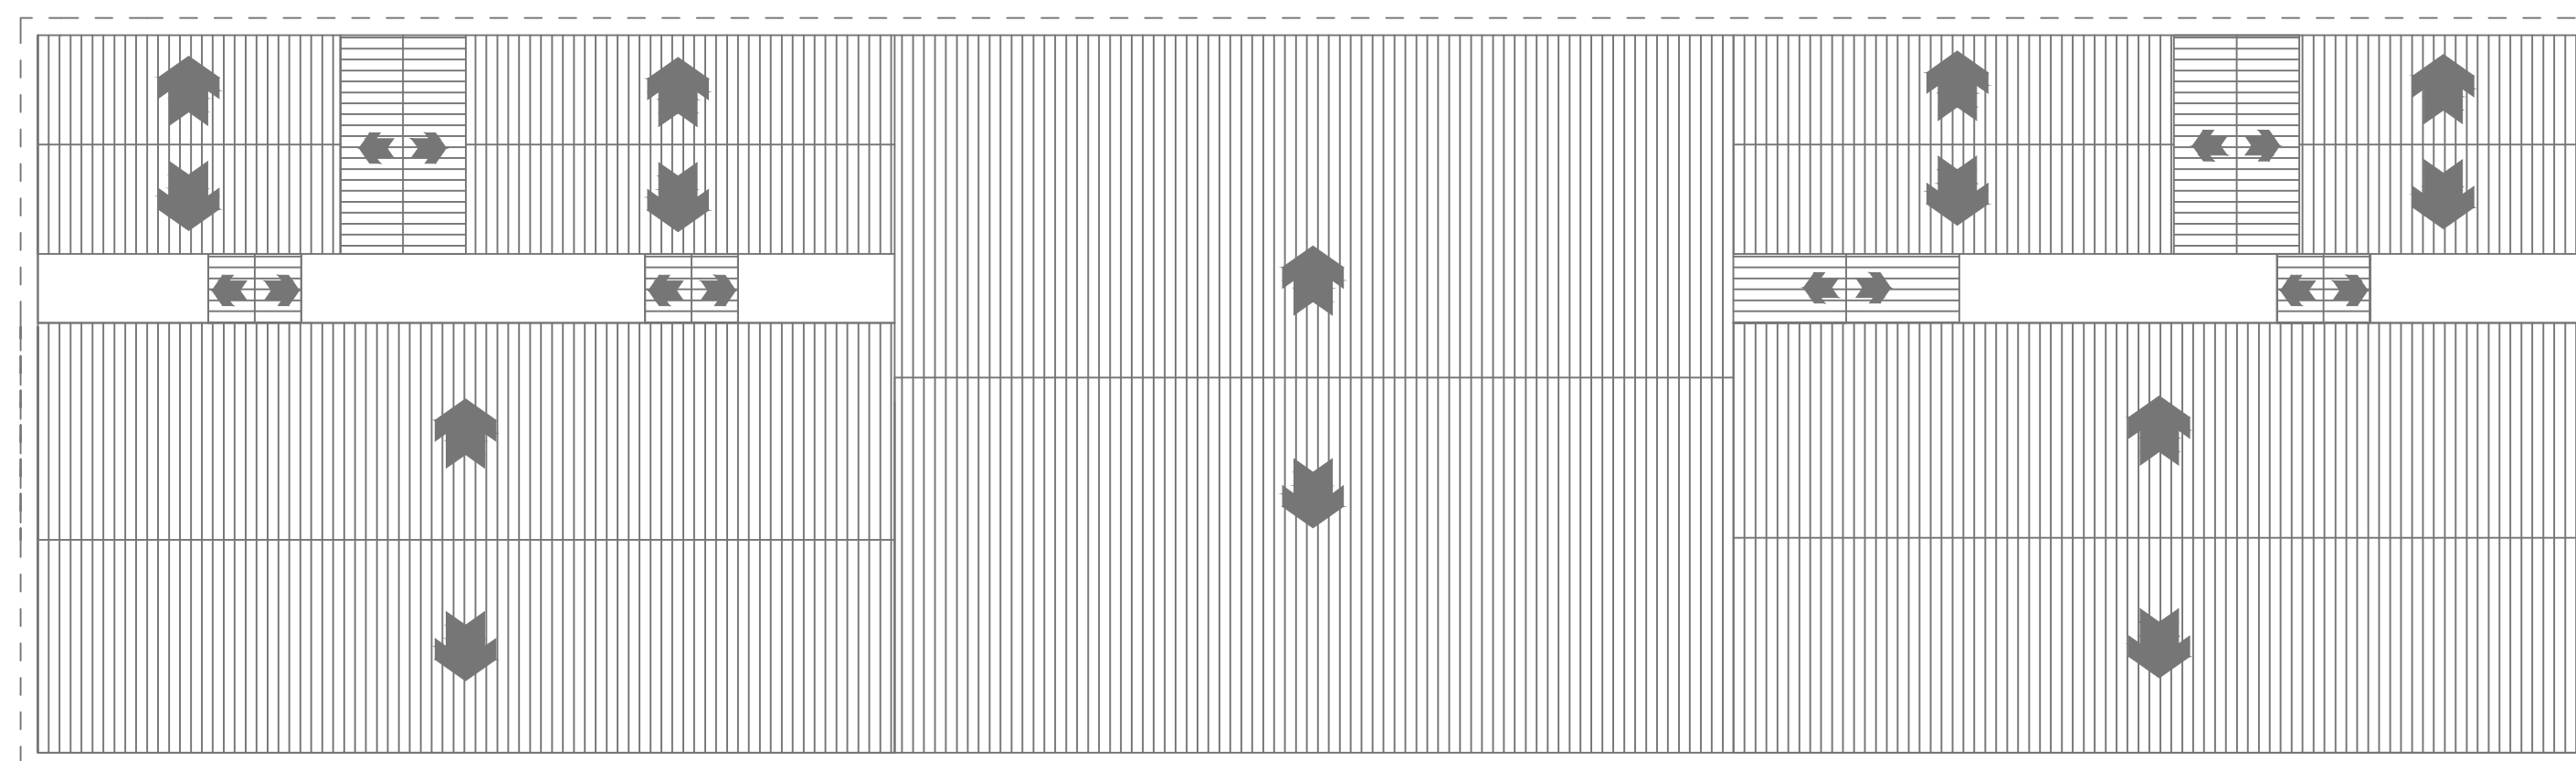

87 PRÉDIO ALOJ. A E B - ANFITEATRO - ESC. I / 100
PLANTA BAIXA - PAV. SUPERIOR
ÁREA = 251,95 M²

LEGENDAS

SÍMBOLOS	SÍMBOLOS	SÍMBOLOS	SÍMBOLOS
CARGA DE PÓ ABC - 4A 40 BC	▲	HIDRANTE SIMPLES	▲
CARGA DE ÁGUA - 2 A	▲	BOMBA DE INCÊNDIO	▲
CARGA DE PÓ QUÍMICO SECO - 20BC	▲	SISTEMA HIDRANTES	▲
CARGA DE CO ₂ - 05 BC 06 KG	▲	RESERVA DE INCÊNDIO	▲
DIREÇÃO DO FLUXO DA ROTA DE FUGA	→	SISTEMA HIDRANTES	▲
SAÍDA FINAL DA ROTA DE FUGA	→	REGISTRO DE RECALQUE	▲
PLACA DE SINALIZAÇÃO DE EMERGÊNCIA RETANGULAR	▲	SISTEMA HIDRANTES	▲
PLACA DE SINALIZAÇÃO DE EMERGÊNCIA QUADRADA	▲	ACIONADOR BOMBA DE INCÊNDIO TIPO BOTOEIRA - LIGA/DESLIGA	▲
PONTO DE ILUMINAÇÃO DE EMERGÊNCIA TIPO BALIZAMENTO	▲	CHAVE ELÉTRICA SECUNDÁRIA	▲
PONTO DE ILUMINAÇÃO DE EMERGÊNCIA	▲	CHAVE ELÉTRICA PRINCIPAL	▲
PONTO DE ILUMINAÇÃO DE EMERGÊNCIA TIPO CIBIÉ	▲	QUADRO DE DISTRIB. DE LUZ	▲
ACESSO DE VIATURAS	▲	DETECTOR DE FUMAÇA LINEAR	▲
		ACIONADOR MANUAL DO SISTEMA DE DETECÇÃO E ALARME	▲
		AVISADOR SONORO TIPO SIRENE	▲
		CENTRAL DE DETECÇÃO E ALARME	▲
		BATERIAS DO SISTEMA DE DETECÇÃO E ALARME	▲

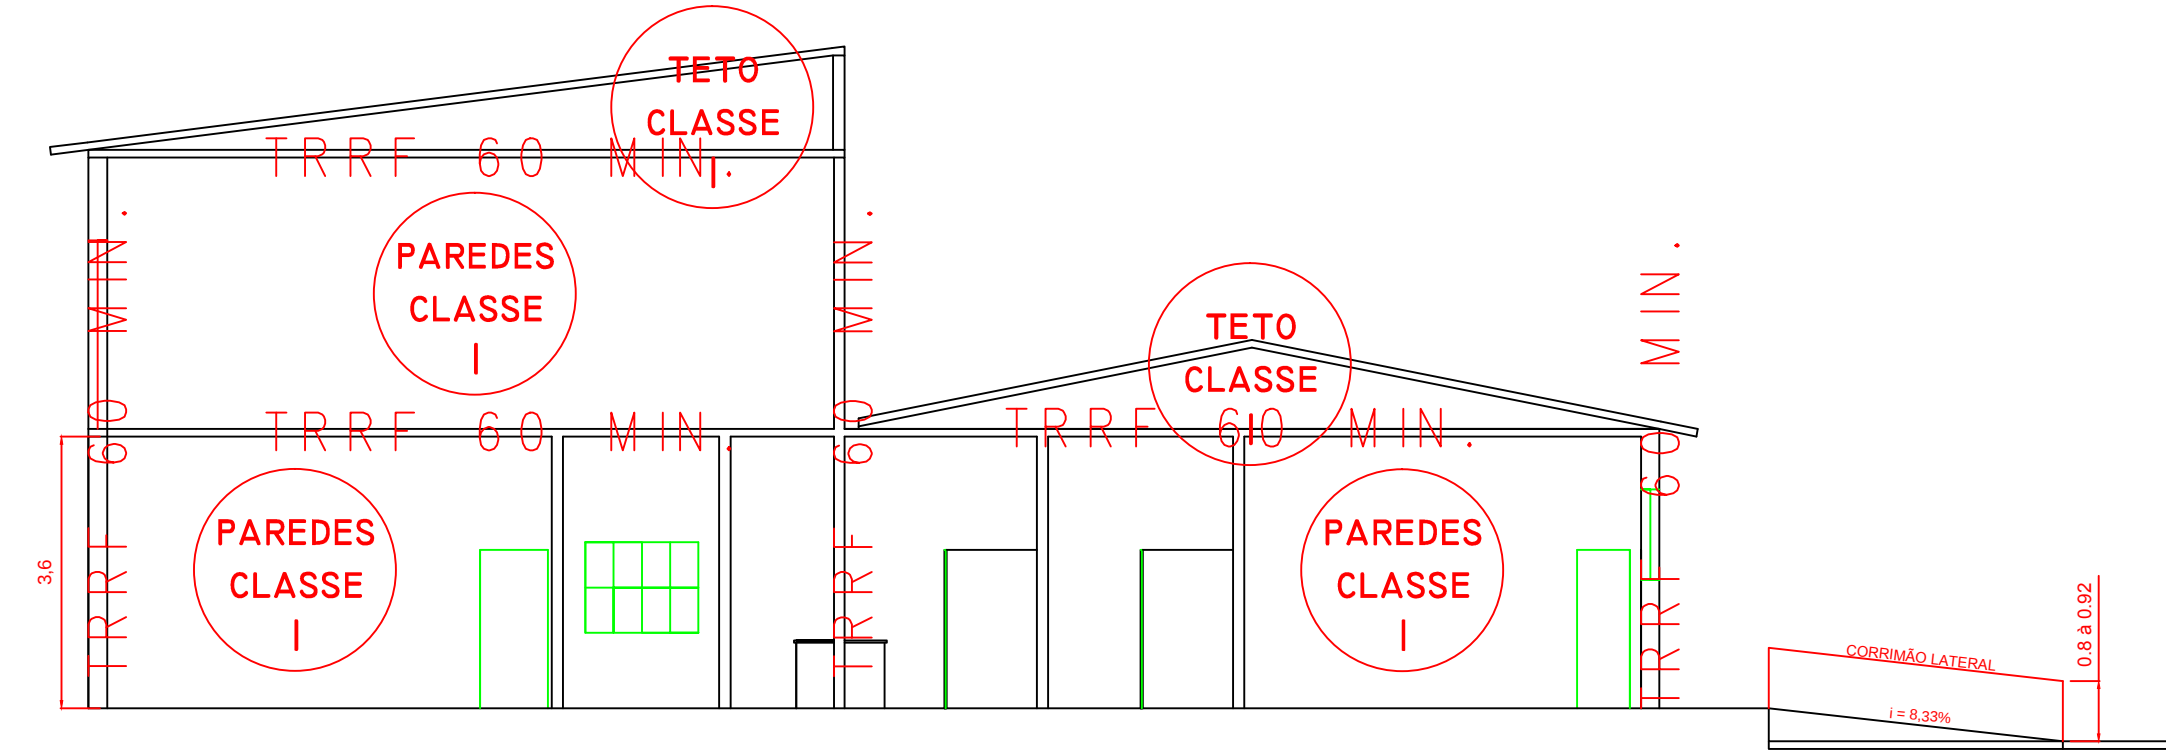

87 PRÉDIO ALOJ. A E B - ANFITEATRO - ESC. I / 100
CORTE B/B - ÁREA = 1.794,29 M²

CARIMBOS DO CORPO DE BOMBEIROS

ASSINATURAS

CAMILLO DOS SANTOS RODRIGUES
ENGENHEIRO DE SEGURANÇA
CREA MG: 70769/D
CHACARA PONTE PRETA - BARRO - PONTE PRETA
MACHADO - MG - CEP: 37750-000

INSTITUTO FEDERAL DE EDUCAÇÃO
CAMPUS - MACHADO-MG
CNPJ Nº: 10.648.238/0001-77
RUA: RUA MACHADO - MACHADO-MG
MACHADO - MG - CEP: 37750-000

FOLHA 38/42

PROJETO TÉCNICO COMPLETO

ESCALAS INDICADAS

ASSUNTO: PROJETO DE SEGURANÇA DE COMBATE A INCÊNDIO E PÂNICO

Ocupação: MISTA - A-03/05 - ALUGUEMENTOS ESTUDANTIS/LOCAL DE REUNIÃO DE PÚBLICO - ANFITEATRO

LOCAL: RODOVIA MACHADO - PARAGUAI/MS - BARRO - SANTO ANTONIO - MACHADO-MG - CEP: 37.750-000

RESP. PELO USO: I.P. - EDUCAÇÃO - CENSA TECNOLÓGICA DO SUL DE MINAS - CAMPUS - MACHADO-MG

RESP. TÉCNICO: CAMILLO DOS SANTOS RODRIGUES - ENGP DE SEGURANÇA - CREA MG 70769/D

DESENHISTA: GUILHERME FERRI RODRIGUES - CADISTA

ÁREA DO TERRENO: 1.532.750,00 M²

ÁREA CONSTRUÍDA: 1.794,29 M²