QUADRO DE ÁREAS

70 - REFEITÓRIO/ALMOX/PADARIA/LAVANDERIA	1087,25 M²
71 - DEPÓSITOS	60,46 M²
72 - SALAS DE AULA	193,82 M²
73 - COOP/ S. AULA/ S.PROF.	884,45 M²
74 - LABORATÓRIOS	61,91 M²
75 - SALAS DE AULA	468,38 M²
76 - BANHEIROS	58,50 M²
77 - SALAS DE AULA	120,79 M²

TOTAL 2.935,56 M²

LEGENDAS

EXTINTORES	CARGA DE PÓ ABC - 2A 20 BC	HIDRANTES	HIDRANTE SIMPLES
	CARGA DE ÁGUA - 2A		BOMBA DE INCÊNDIO SISTEMA HIDRANTES
	CARGA DE CO2 - 05 BC 06 KG		RESERVA DE INCÊNDIO SISTEMA HIDRANTES
	CARGA DE PQS - 20 BC 06 KG		
ROTA DE FUGA	DIREÇÃO DO FLUXO DA ROTA DE FUGA		REGISTRO DE RECALQUE SISTEMA HIDRANTES
	SAÍDA FINAL DA ROTA DE FUGA		ACIONADOR BOMBA DE INCÊNDIO TIPO BOTOEIRA - LIGA/DESLIGA
SINALIZAÇÃO DE PROIBIÇÃO	PLACA DE SINALIZAÇÃO DE EMERGÊNCIA RETANGULAR	SISTEMA ELÉTRICA	CHAVE ELÉTRICA SECUNDÁRIA
	PLACA DE SINALIZAÇÃO DE EMERGÊNCIA QUADRADA		CHAVE ELÉTRICA PRINCIPAL
SINALIZAÇÃO DE EMERGÊNCIA	PONTO DE ILUMINAÇÃO DE EMERGÊNCIA TIPO BALIZAMENTO		QUADRO DE DISTRIB. DE LUZ
	PONTO DE ILUMINAÇÃO DE EMERGÊNCIA	SISTEMA DE DETECÇÃO E ALARME	ACIONADOR MANUAL DO SISTEMA DE DETECÇÃO E ALARME
	PONTO DE ILUMINAÇÃO DE EMERGÊNCIA TIPO CIBIÉ		AVISADOR SONORO TIPO SIRENE
	ACESSO DE VIATURAS		CENTRAL DE DETECÇÃO E ALARME
			BATERIAS DO SISTEMA DE DETECÇÃO E ALARME

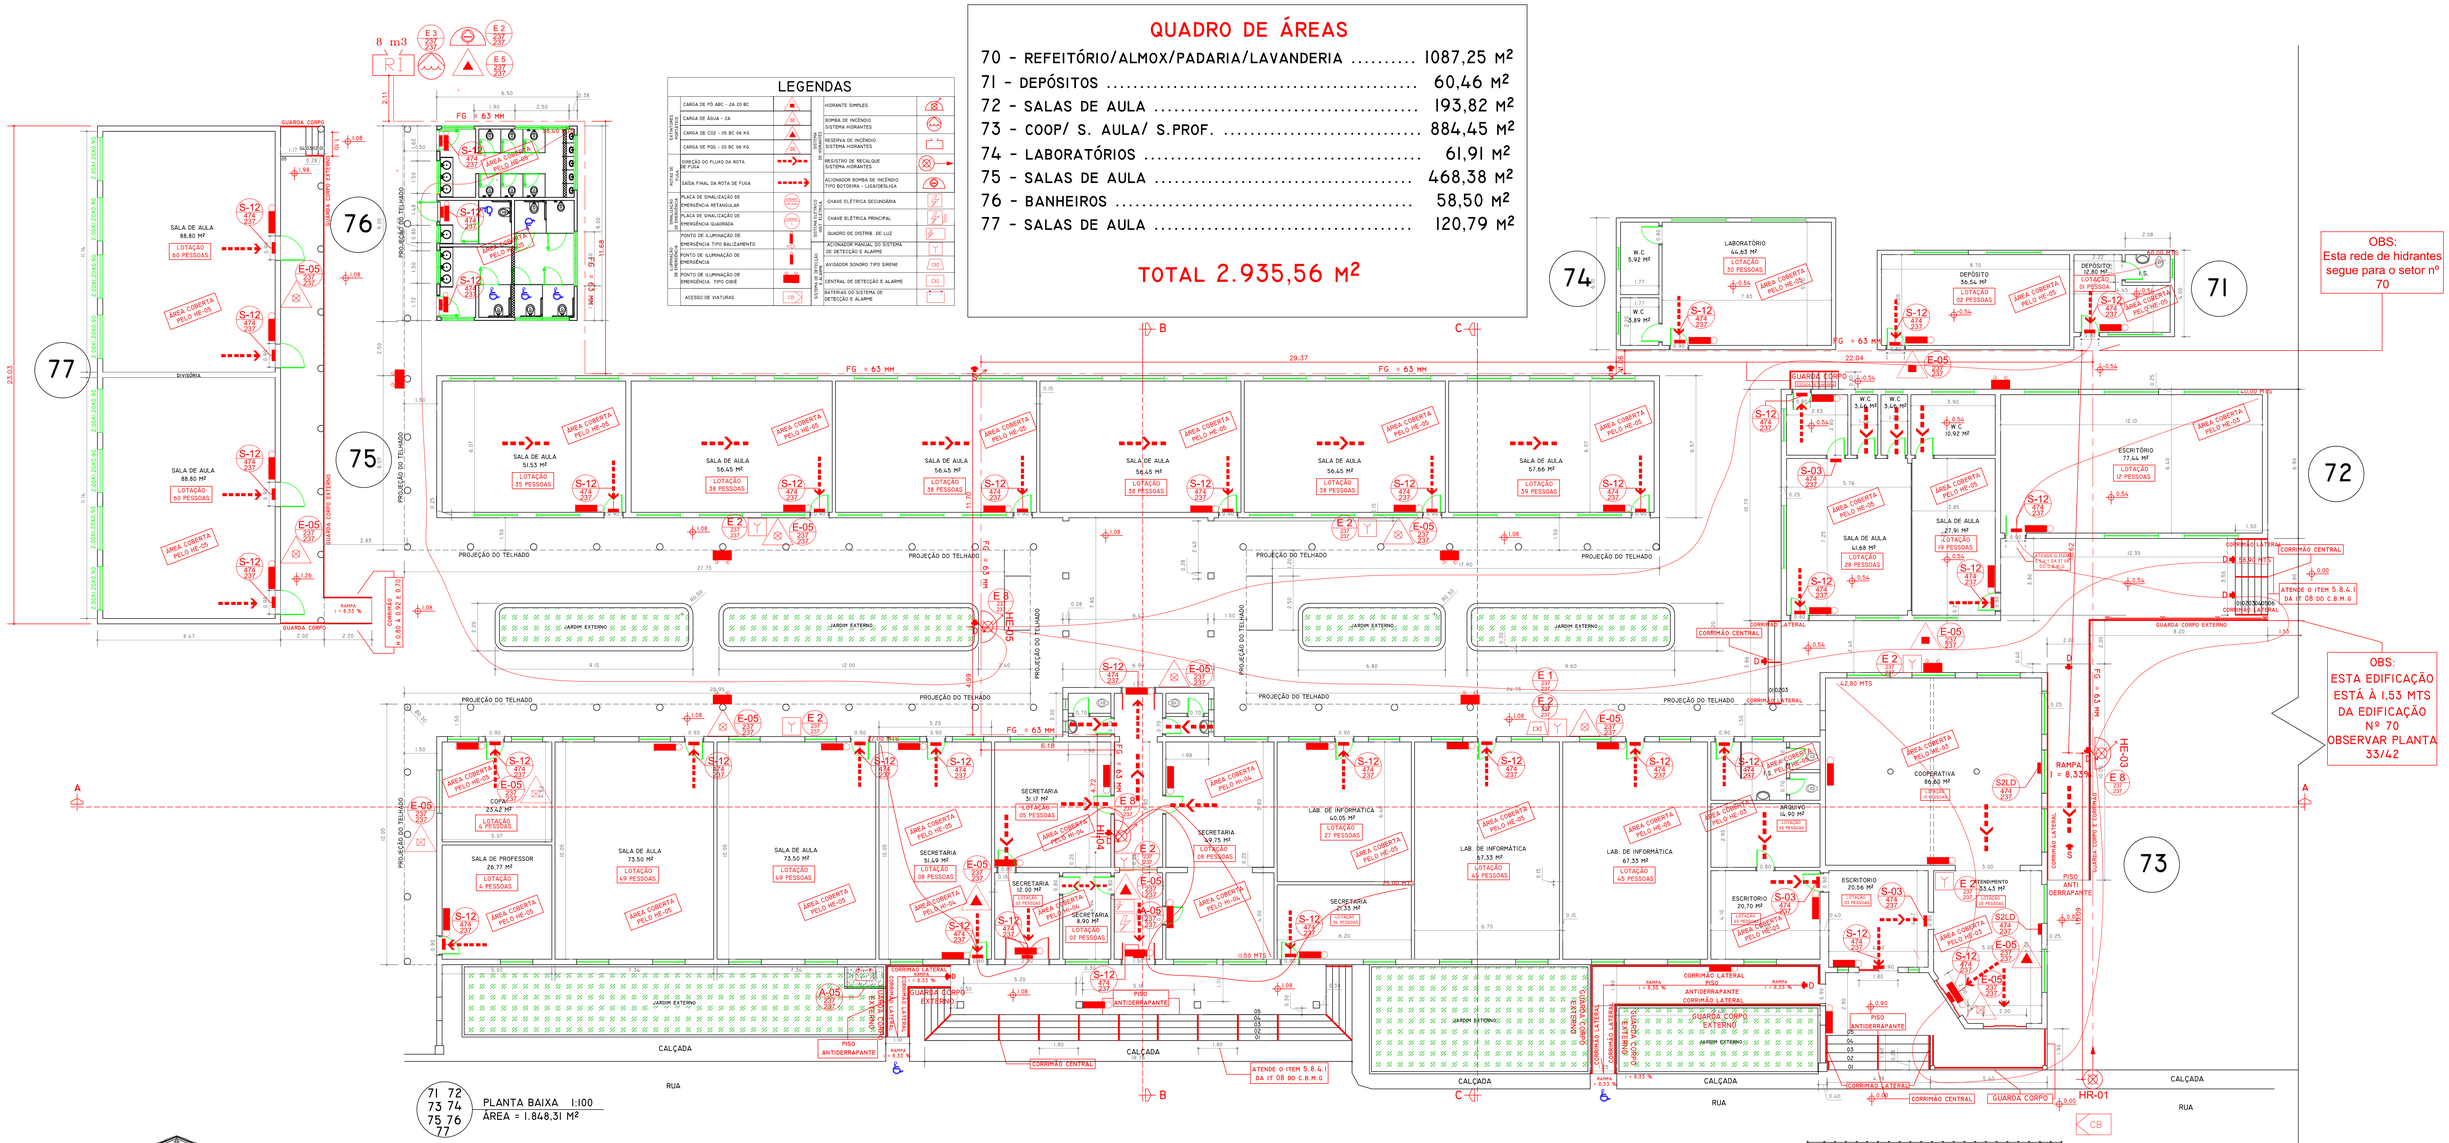

71 72 73 74 75 76 77 PLANTA BAIXA 1:100
ÁREA = 1.848,31 M²

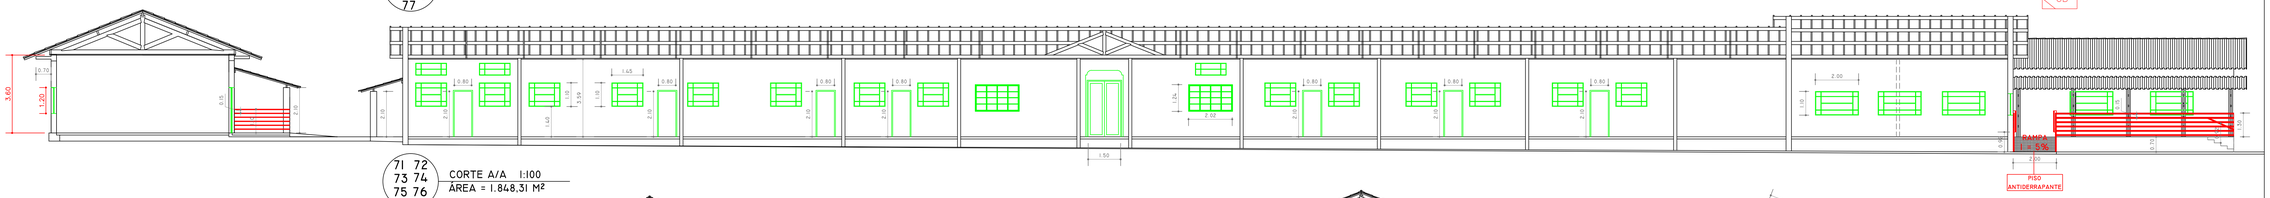

71 72 73 74 75 76 77 CORTE A/A 1:100
ÁREA = 1.848,31 M²

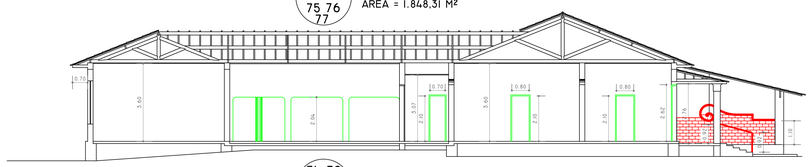

71 72 73 74 75 76 77 CORTE B/B 1:100
ÁREA = 1.848,31 M²

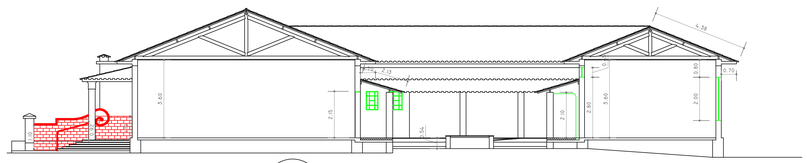

71 72 73 74 75 76 77 CORTE C/C 1:100
ÁREA = 1.848,31 M²

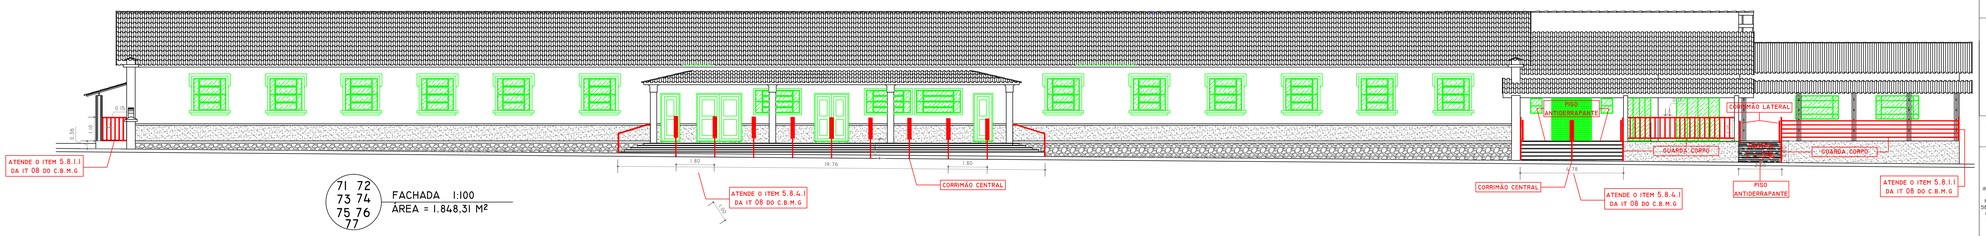

71 72 73 74 75 76 77 FACHADA 1:100
ÁREA = 1.848,31 M²

CARIMBOS DO CORPO DE BOMBEIROS

ASSINATURAS

CAMILO DOS SANTOS RODRIGUES
ENGENHEIRO DE SEGURANÇA
CREA MG 70769 / D
CHÁCARA PONTE PRETA - BAIRRO: PONTE PRETA
MACHADO-MG
CEP: 37750-000

INSTITUTO FEDERAL EDUCAÇÃO CIÊNCIA TECNOLOGIA DO SUL DE MINAS
CAMPUS MACHADO-MG
CNPJ Nº 10.648.539/0003-77
RODOVIA: MACHADO MG - PARAGUAÇU MG
BAIRRO: SANTO ANTÔNIO
MACHADO - MG - CEP: 37750-000

FOLHA 34/42	PROJETO TÉCNICO COMPLETO	ESCALAS INDICADAS

PLANTA DE IMPLANTAÇÃO E DAS MEDIDAS DE SEGURANÇA DE COMBATE A INCÊNDIO E PÂNICO

ASSUNTO: PROJETO DE SEGURANÇA DE COMBATE A INCÊNDIO E PÂNICO

OCUPAÇÃO: SIMPLES- E-04 - EDUCACIONAL E CULTURA FÍSICA - CENTRO DE TREINAMENTO PROFISSIONAL

LOCAL: RODOVIA MACHADO - PARAGUAÇU SN - BAIRRO: SANTO ANTÔNIO- MACHADO-MG - CEP: 37.750-000

RESP. PELO USO: I.F. - EDUCAÇÃO - CIÊNCIA TECNOLOGIA DO SUL DE MINAS - CAMPUS - MACHADO-MG CNPJ Nº 10.648.539/0003-77

RESP. TÉCNICO: CAMILO DOS SANTOS RODRIGUES - ENGº DE SEGURANÇA - CREA MG 70769 / D

DESENHISTA: GUILHERME FERRI RODRIGUES - CADISTA

ÁREA DO TERRENO: 1.532.750,00 M² — ÁREA CONSTRUÍDA: 1.848,31 M²

☐ CORPO DE BOMBEIROS
☐ OBRA/SERVIÇO
☐ PROPRIETÁRIO
☐ ANALISADO

VIAS