
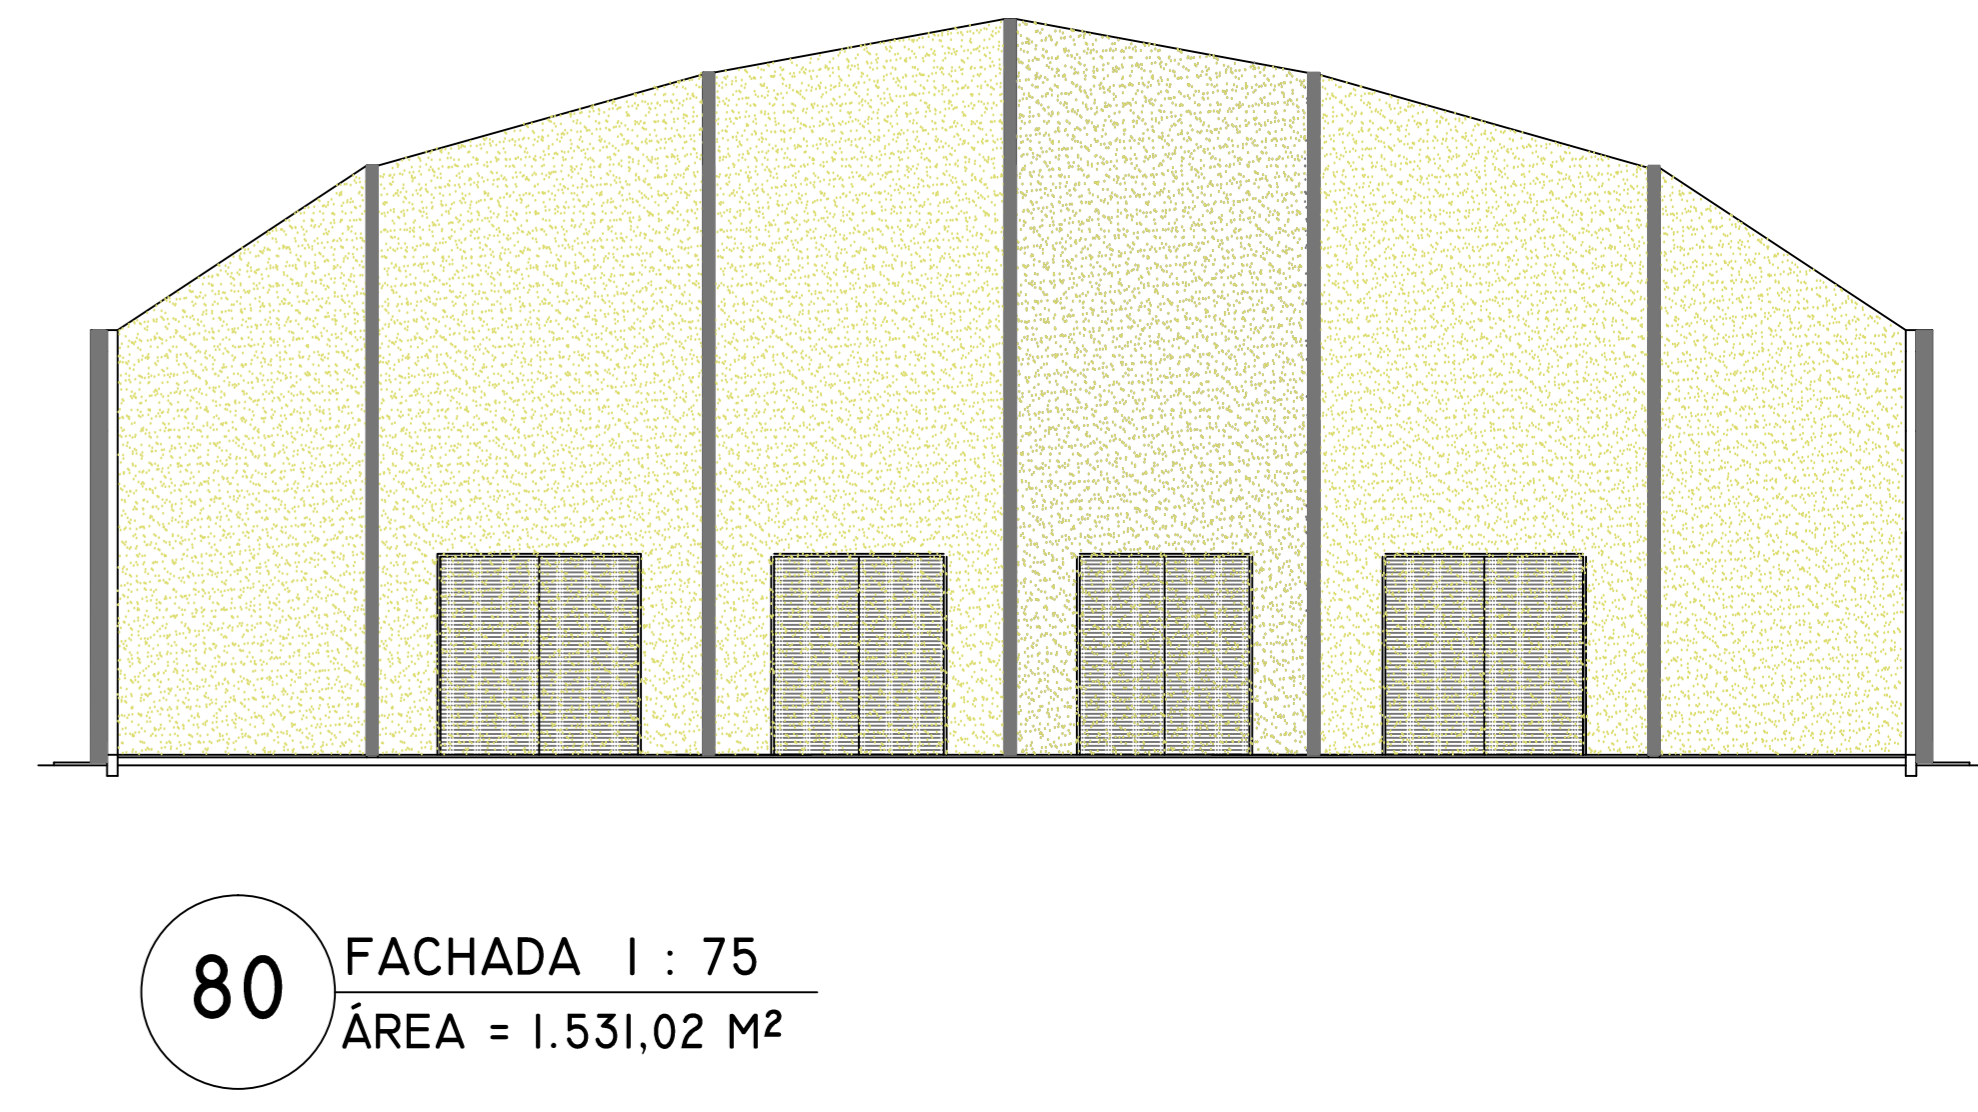
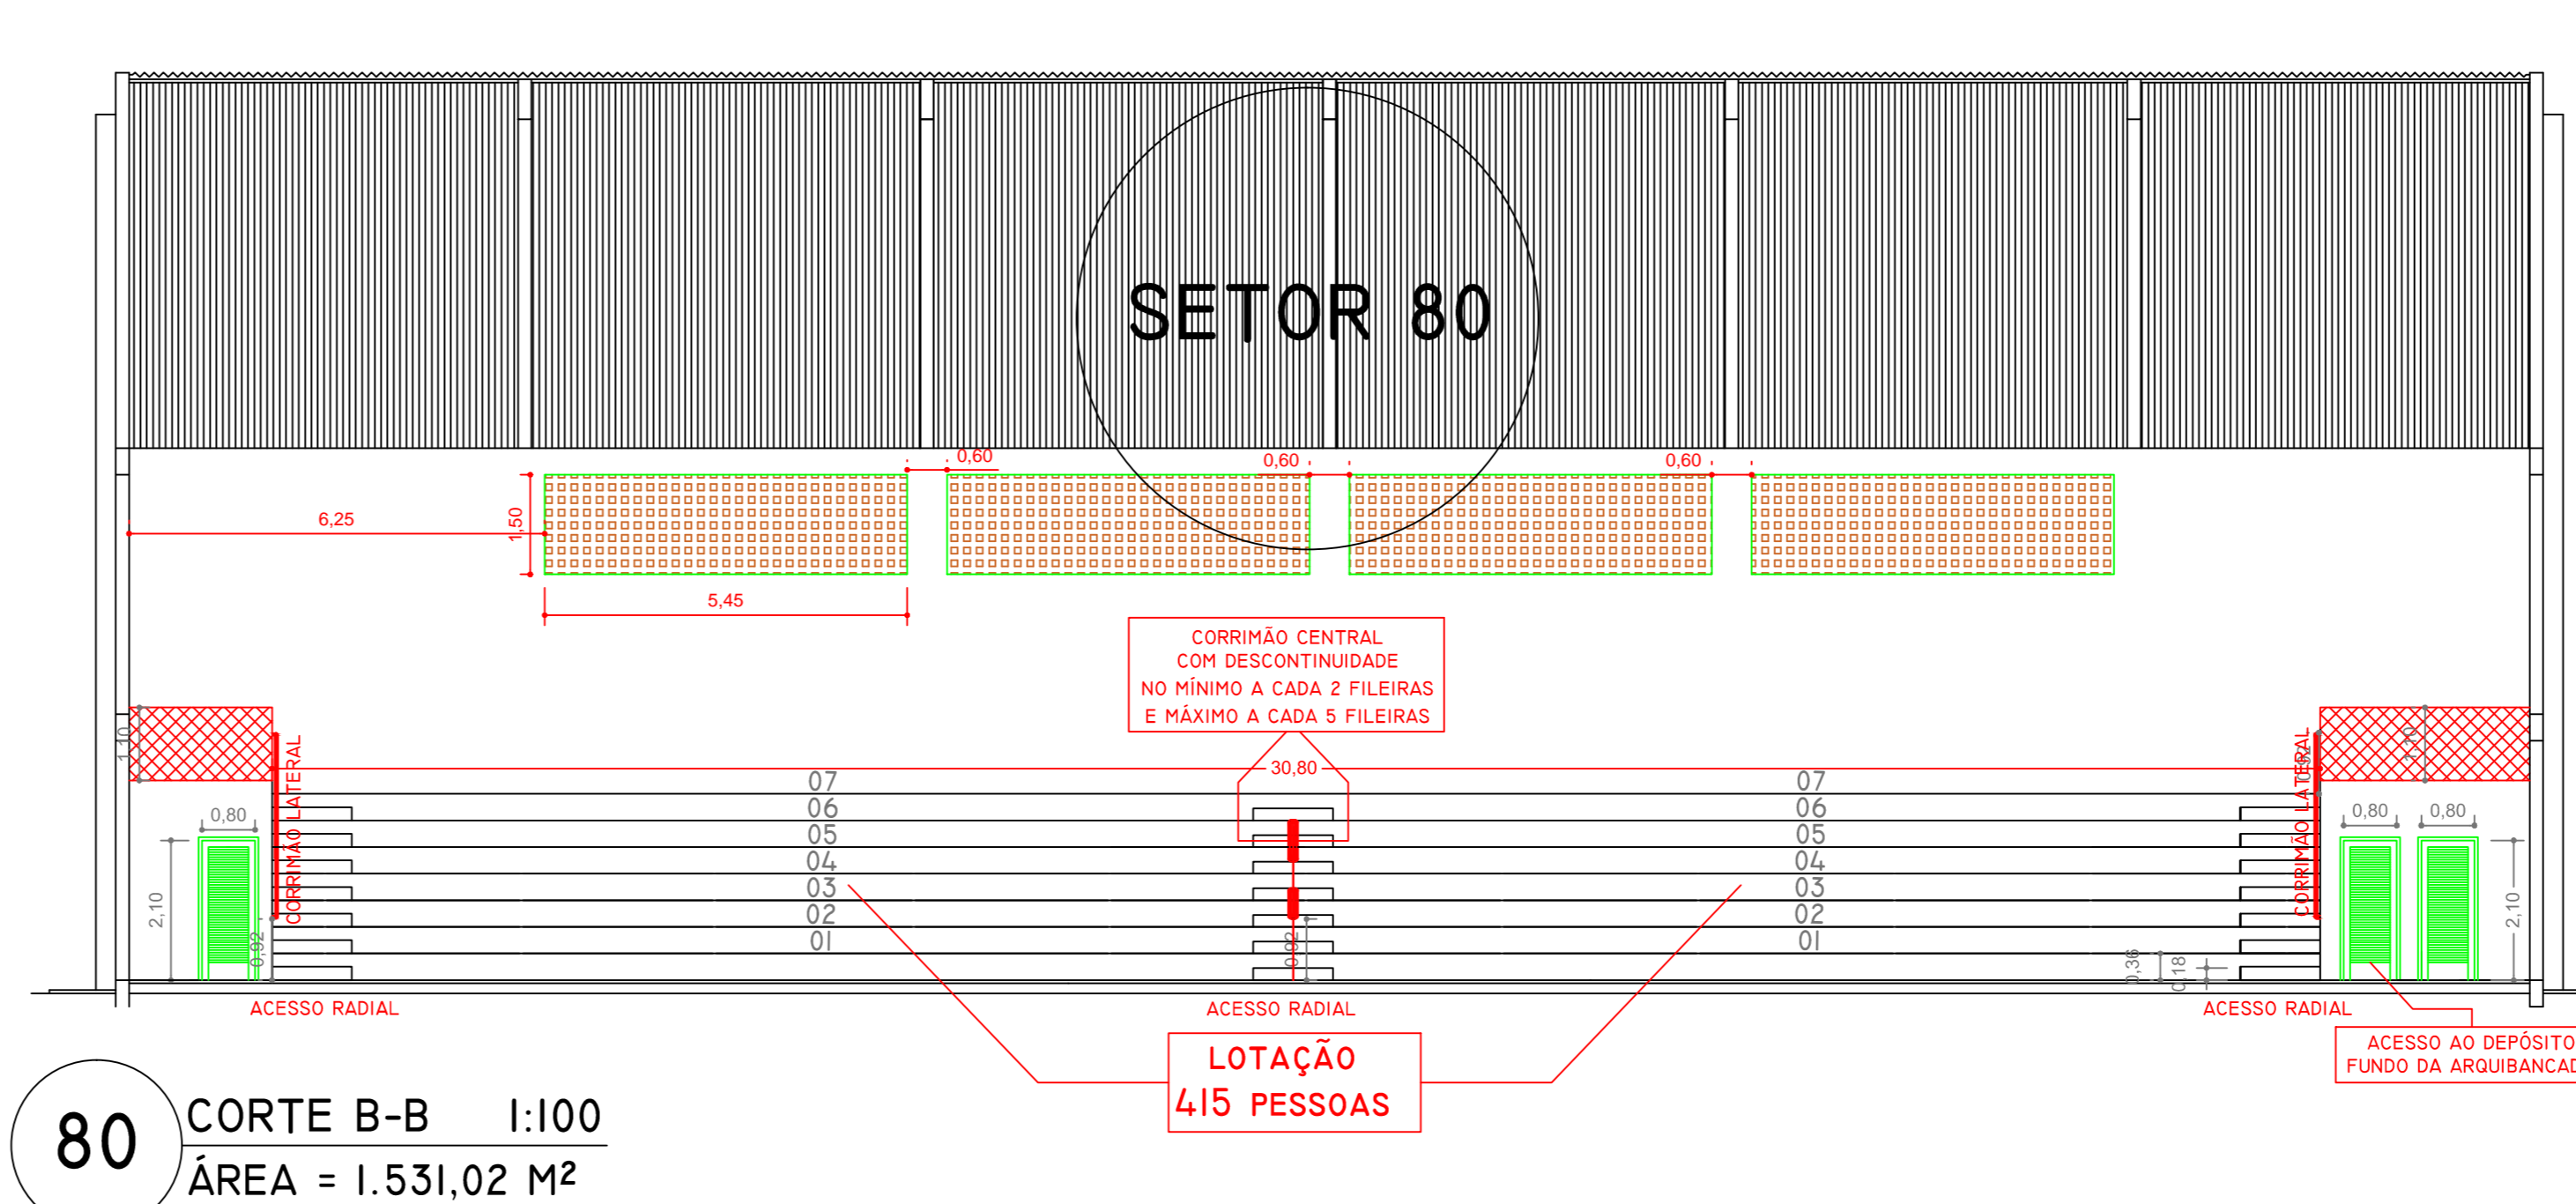


QUADRO DE ÁREAS

PAVIMENTO TERREO	
GINÁSIO POLIESPORTIVO.....	1.244,65 M ²
DEPÓSITOS - FUNDO ARQUIBANCADA.....	124,26 M ²
PAVIMENTO MEZANINO	
SALAS DE MUSCULAÇÃO.....	162,11 M ²
TOTAL	
TERRENO	1.532.750,00 M²
CONSTRUÍDO	1.531,02 M²

LEGENDAS

EXISTENTES	NOVOS	LEGENDA	EXISTENTES	NOVOS
CARGA DE PÓ ABC - ZA 20 BC		▲	HIDRANTE SIMPLES	▲
CARGA DE ÁGUA - ZA		▲	BOMBA DE INCÊNDIO	▲
CARGA DE CO2 - OS 8C DO KG		▲	SISTEMA HIDRANTES	▲
DIREÇÃO DO FLUXO DA ROTA DE FUGA		→	RESERVA DE INCÊNDIO	▲
SÁDIA FINAL DA ROTA DE FUGA		→	SISTEMA HIDRANTES	▲
PLACA DE SINALIZAÇÃO DE EMERGENCIA RETANGULAR		■	REGISTRO DE RECALQUE	▲
PLACA DE SINALIZAÇÃO DE EMERGENCIA QUADRADA		■	SISTEMA HIDRANTES	▲
PONTO DE ILUMINAÇÃO DE EMERGENCIA TIPO BALIZAMENTO		■	ACIONADOR BOMBA DE INCÊNDIO TIPO BOTOEIRA - LIGA/DESLIGA	▲
PONTO DE ILUMINAÇÃO DE EMERGENCIA TIPO CIBÊ		■	CHAVE ELÉTRICA SECUNDÁRIA	▲
ACESSO DE VIATURAS		■	CHAVE ELÉTRICA PRINCIPAL	▲
			QUADRO DE DISTRIB. DE LUZ	▲
			ACIONADOR MANUAL DO SISTEMA DE DETECÇÃO E ALARME	▲
			AVISADOR SONORO TIPO SIRENE	▲
			CENTRAL DE DETECÇÃO E ALARME	▲
			BATERIAS DO SISTEMA DE DETECÇÃO E ALARME	▲

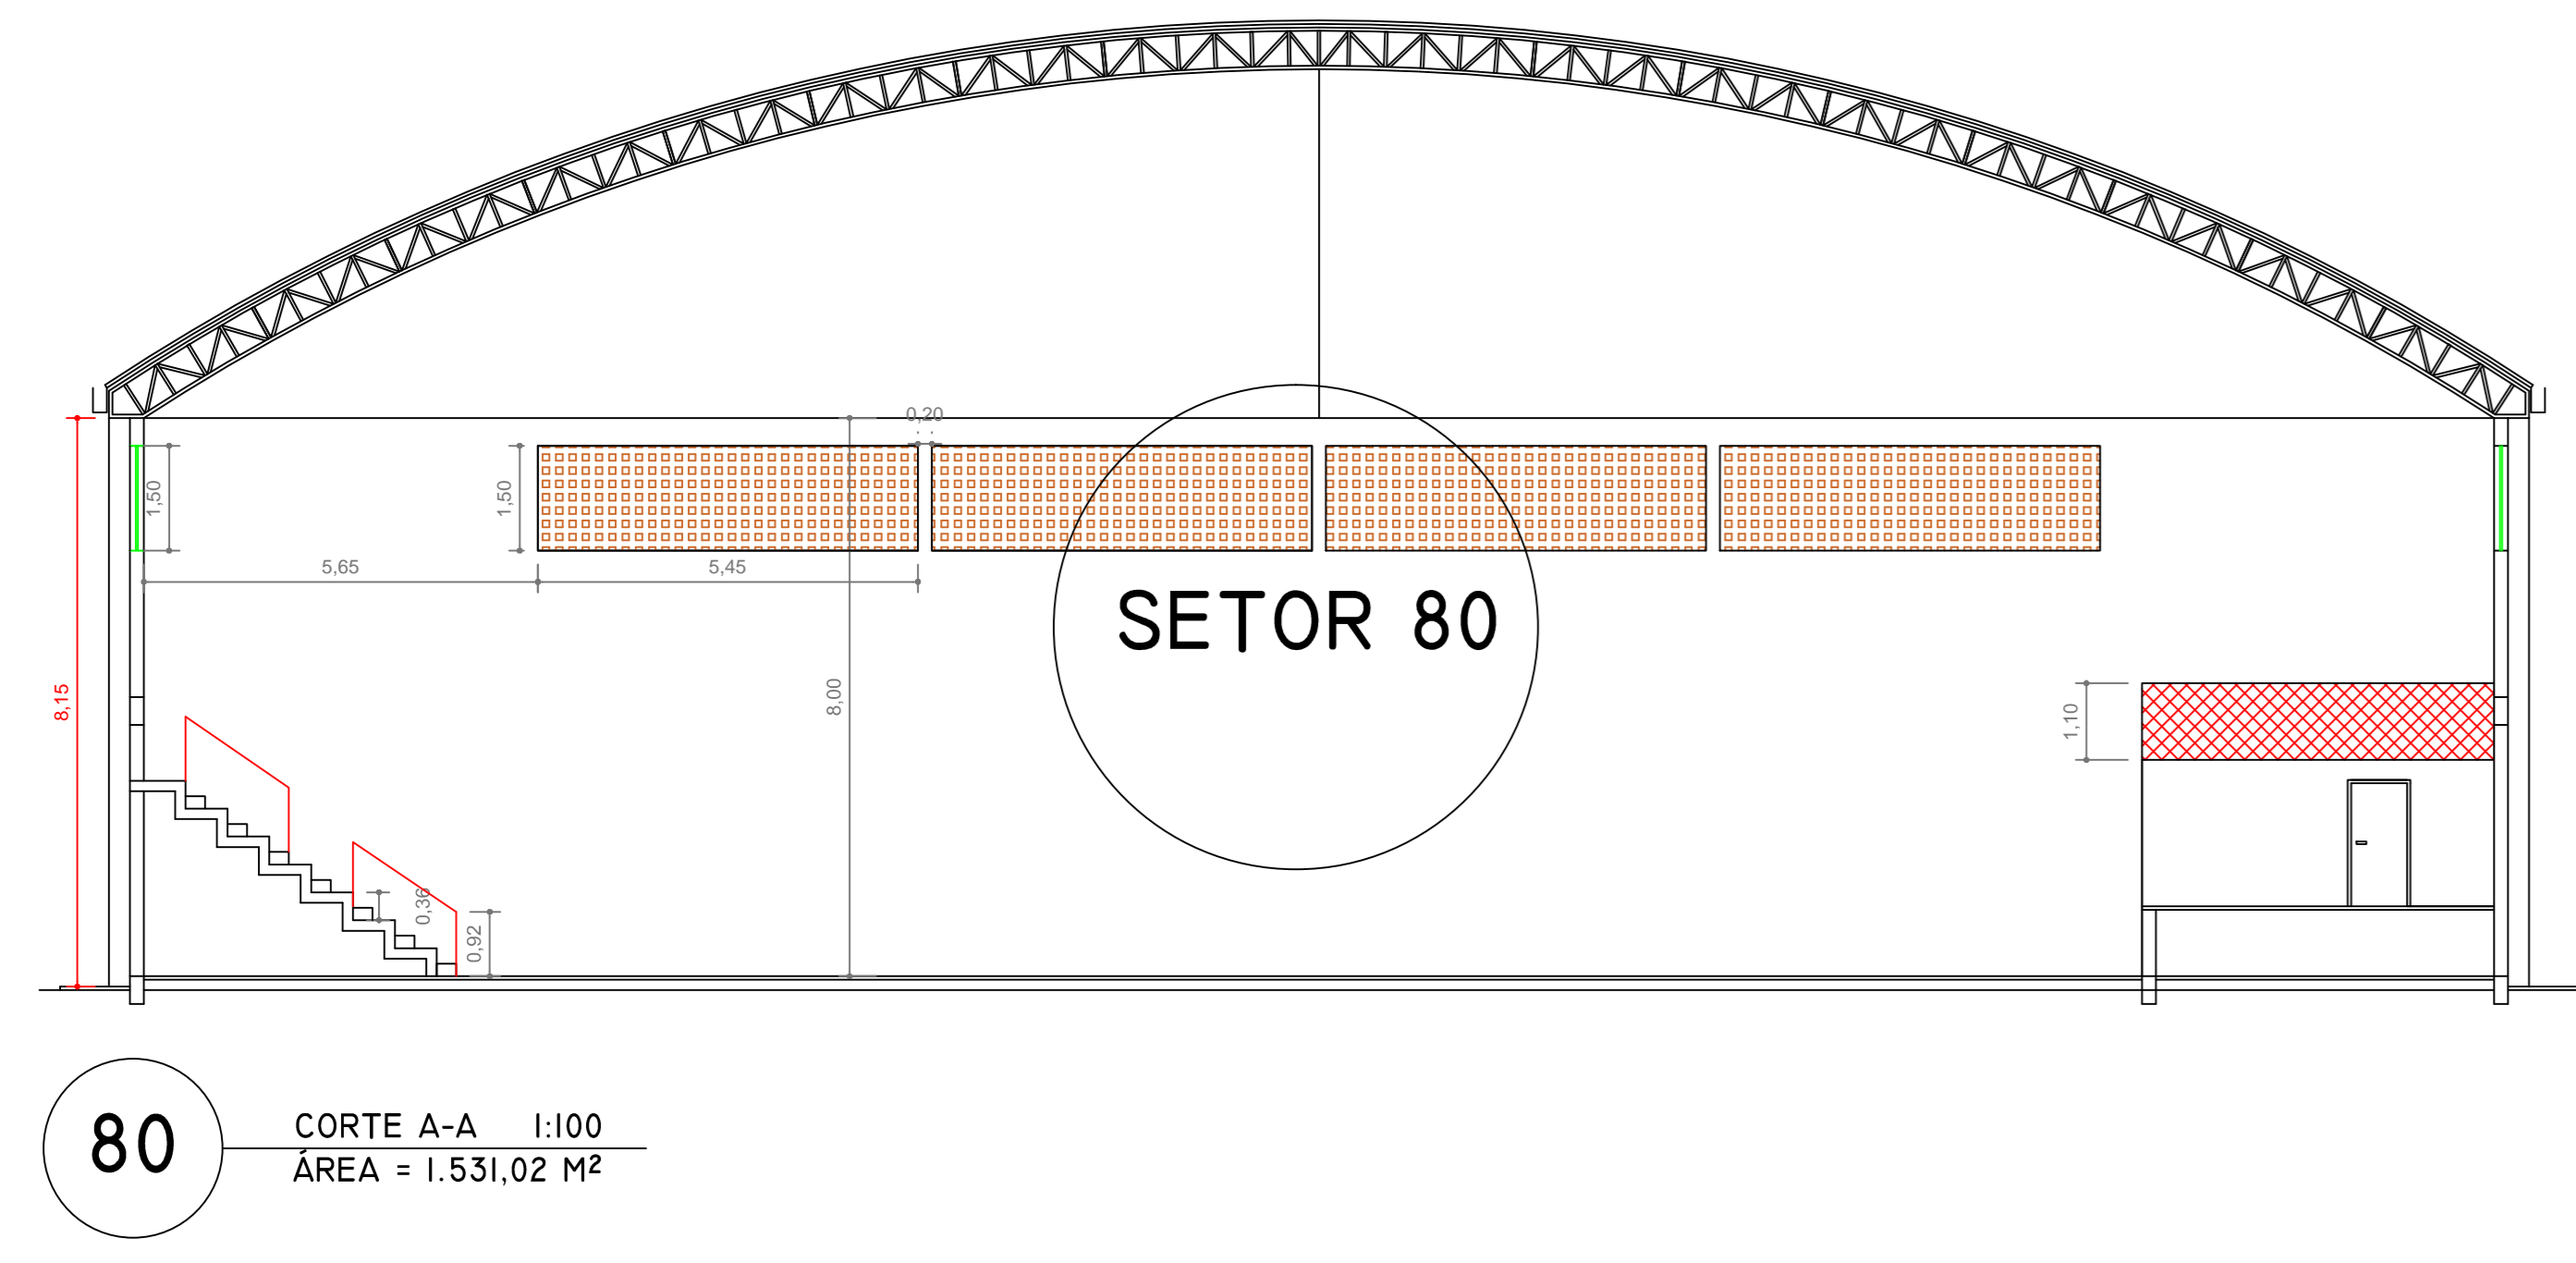

CARIMBOS DO CORPO DE BOMBEIROS

ASSINATURAS

CAMILLO DOS SANTOS RODRIGUES ENGENHEIRO DE SEGURANÇA CREA MG - 177076/D CHACARA PONTE PRETA - BARRO, PONTE PRETA - MACHADO MG CPF: 10.648.239/000-77 BRUNO SÁVIO ANTONI MACHADO MG - CPF: 37750-000	NETIVILY REPEREÇÃO CENÁRIA TECNOLÓGICA DO SUL DE MINAS CARLOS - MACHADO MG CPF: 10.648.239/000-77 BRUNO SÁVIO ANTONI MACHADO MG - CPF: 37750-000
---	---

FOLHA 36/42 PROJETO TÉCNICO COMPLETO ESCALAS INDICADAS

ASSUNTO: PROJETO DE SEGURANÇA DE COMBATE A INCÊNDIO E FUMOS

Ocupação: SIMPLES F-03 - LOCAL DE REUNIÃO DE PÚBLICO - CENTROS ESPORTIVOS E DE EXIBIÇÃO

LOCAL: RODOVIA MACHADO - PARAGUAI SU - BAIRRO: SANTO ANTONIO, MACHADO MG - CEP: 37.750-000

MÉDIO DE SEGURANÇA DE RESP. PELO USU. F - EDUCAÇÃO - CENÁRIA TECNOLÓGICA DO SUL DE MINAS - CAMPUS - MACHADO MG - CPF: 10.648.239/000-77

RESP. TÉCNICO: CAMILLO DOS SANTOS RODRIGUES - ENGP DE SEGURANÇA - CREA MG 70769 / D

DESENHISTA: GUILHERME FERREI RODRIGUES - CADISTA

ÁREA DO TERRENO: 1.532.750,00 M² ÁREA CONSTRUÍDA: 1.531,02 M²