




100

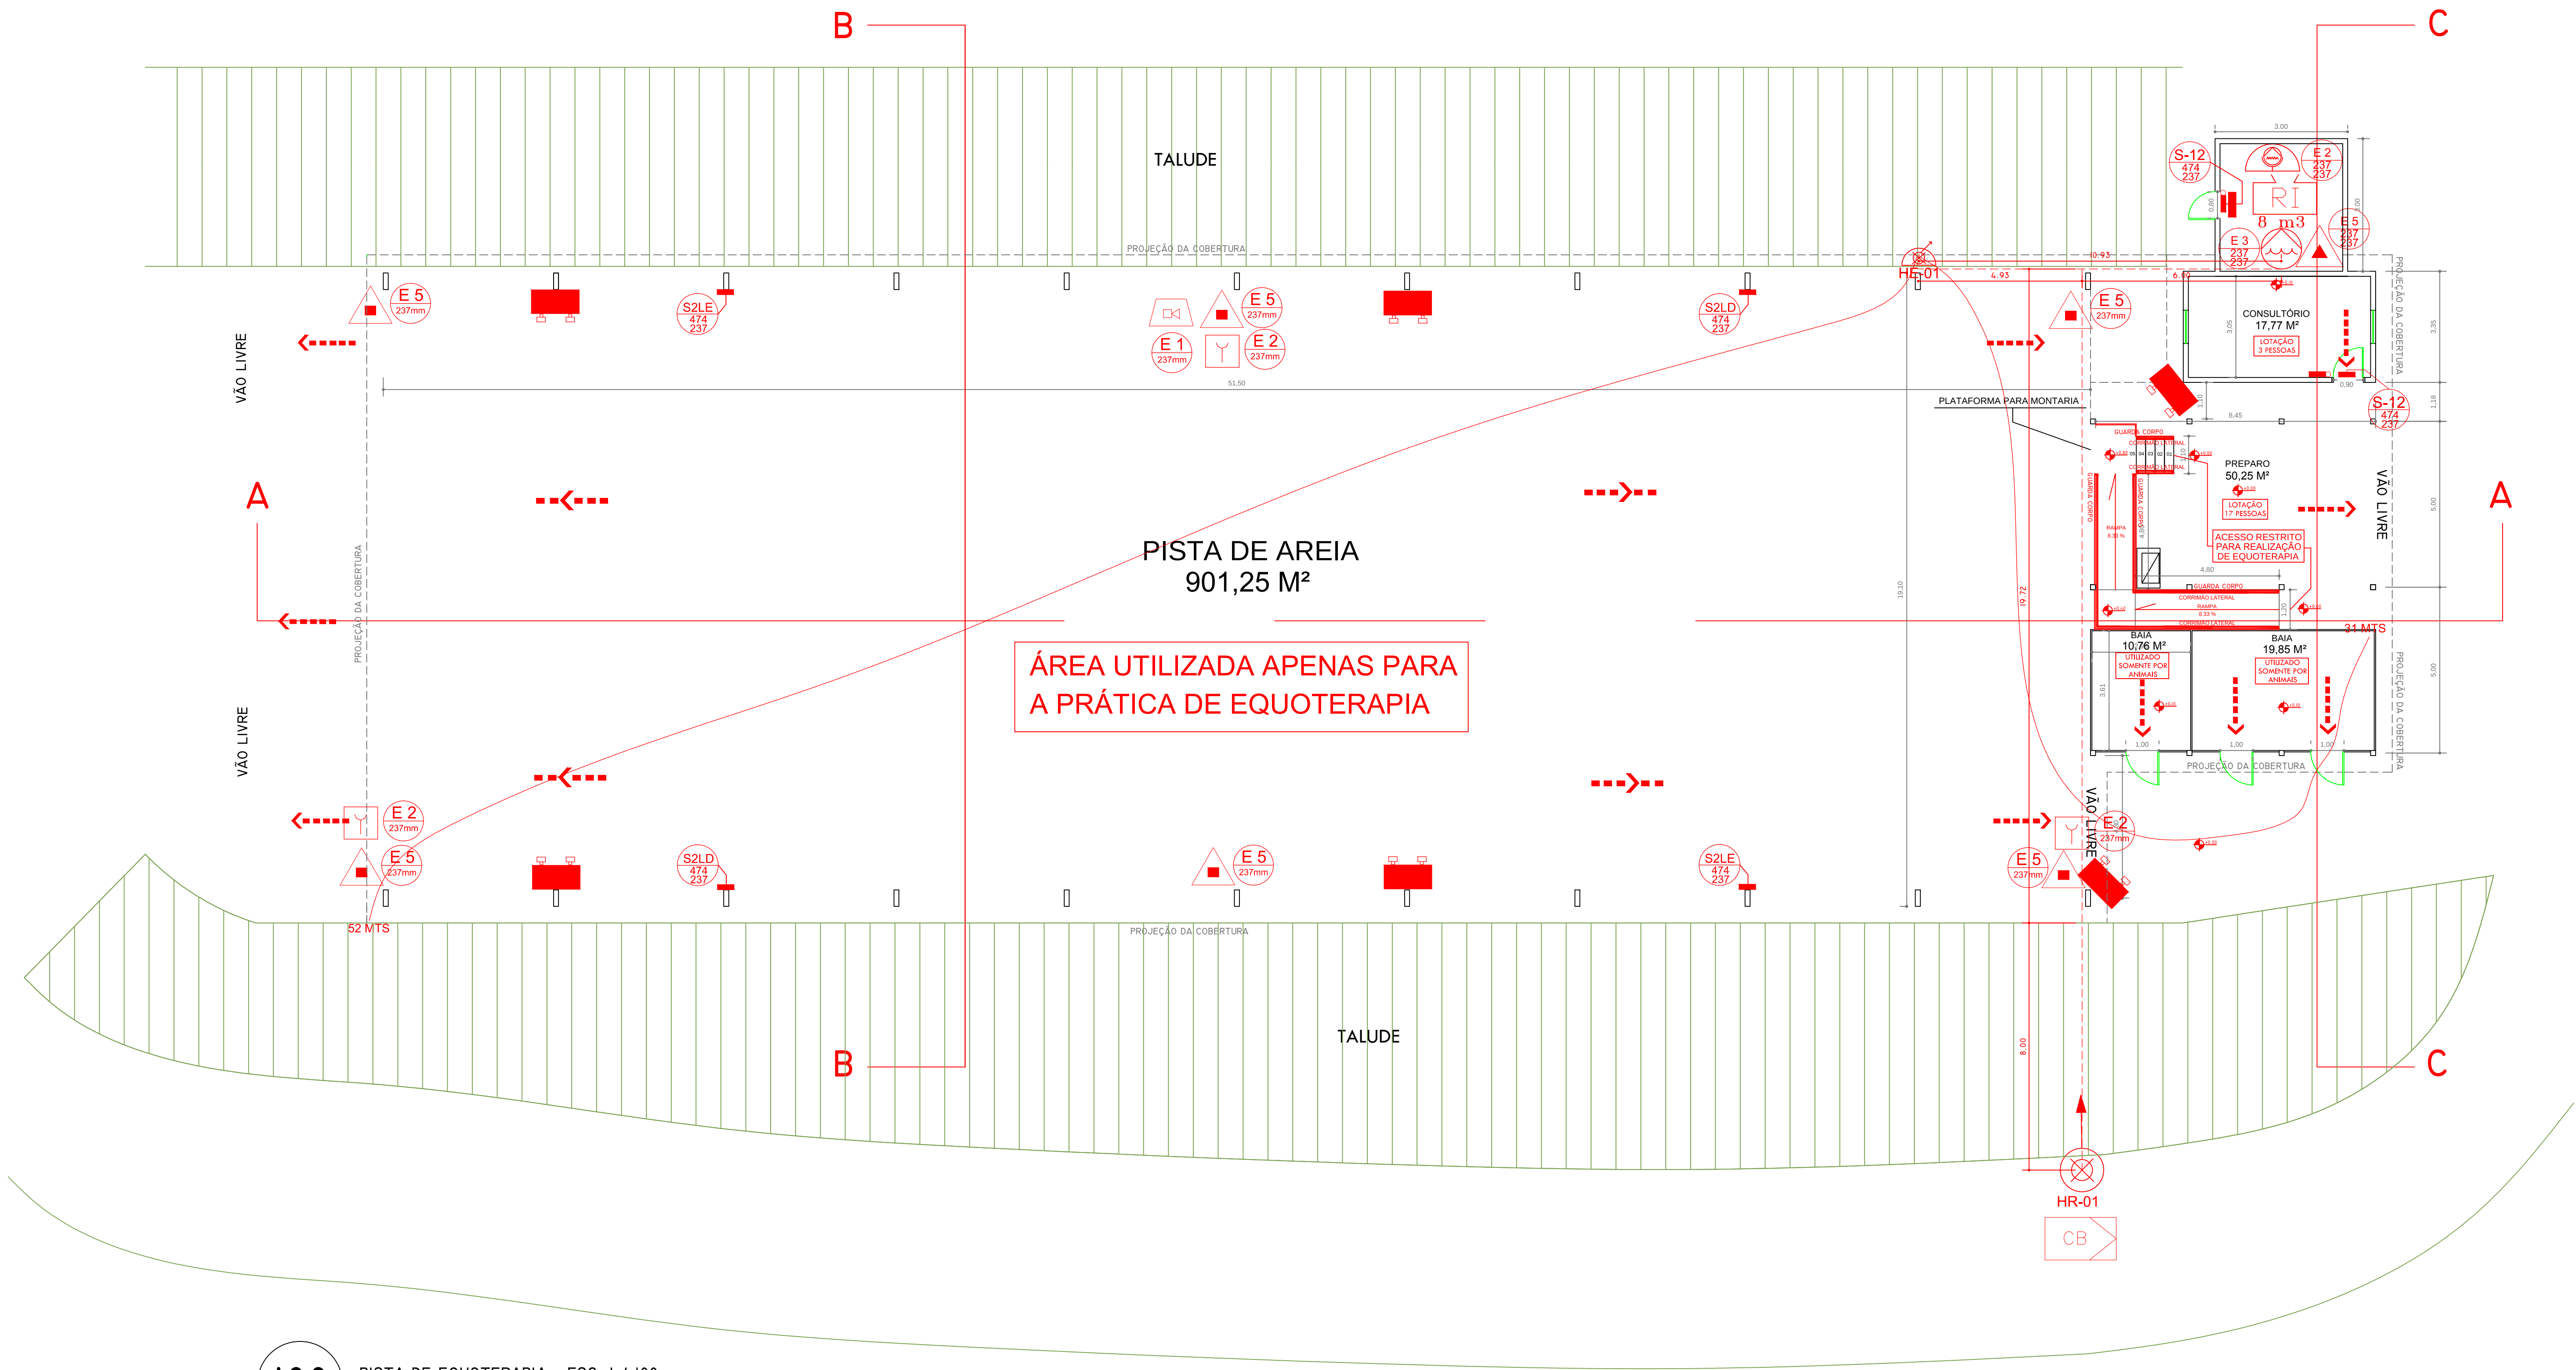


100 PISTA DE EQUOTERAPIA - ESC: 1 / 100
PLANTA BAIXA - PAV.TÉRREO
ÁREA = 1.093,47 M²

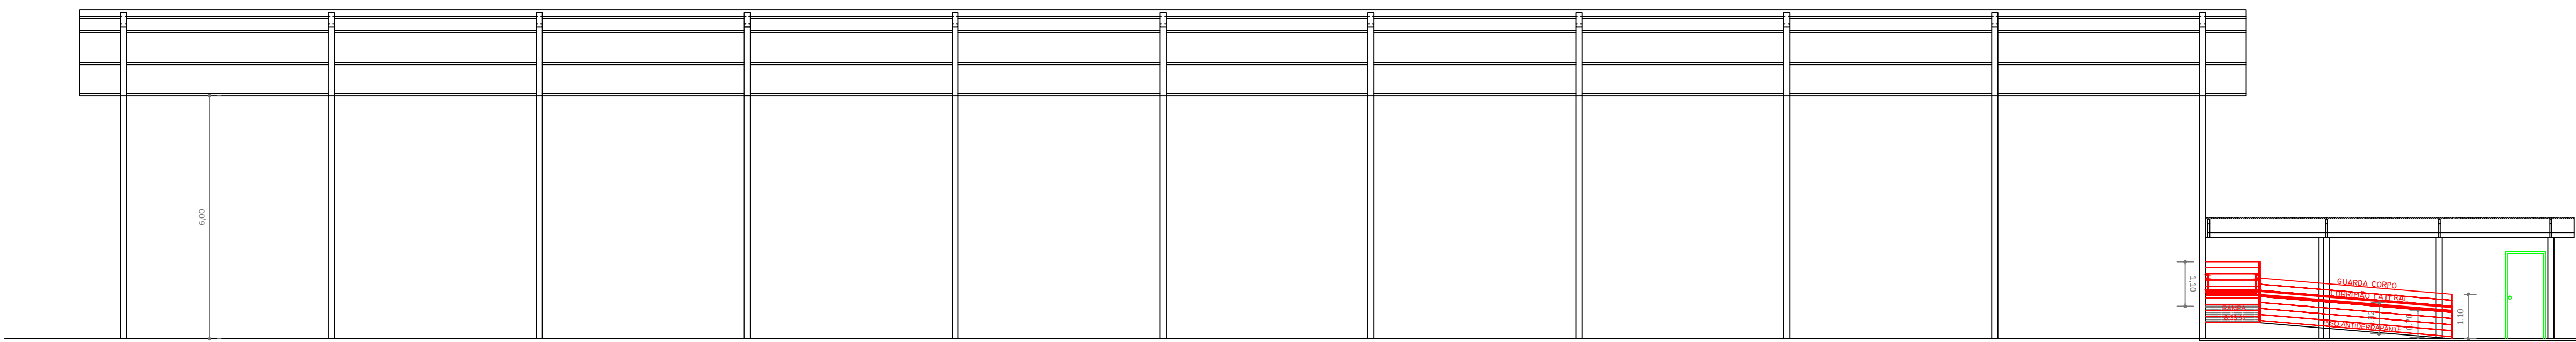


100 PISTA DE EQUOTERAPIA - ESC: 1 / 100
CORTE A/A - PAV.TÉRREO
ÁREA = 1.093,47 M²

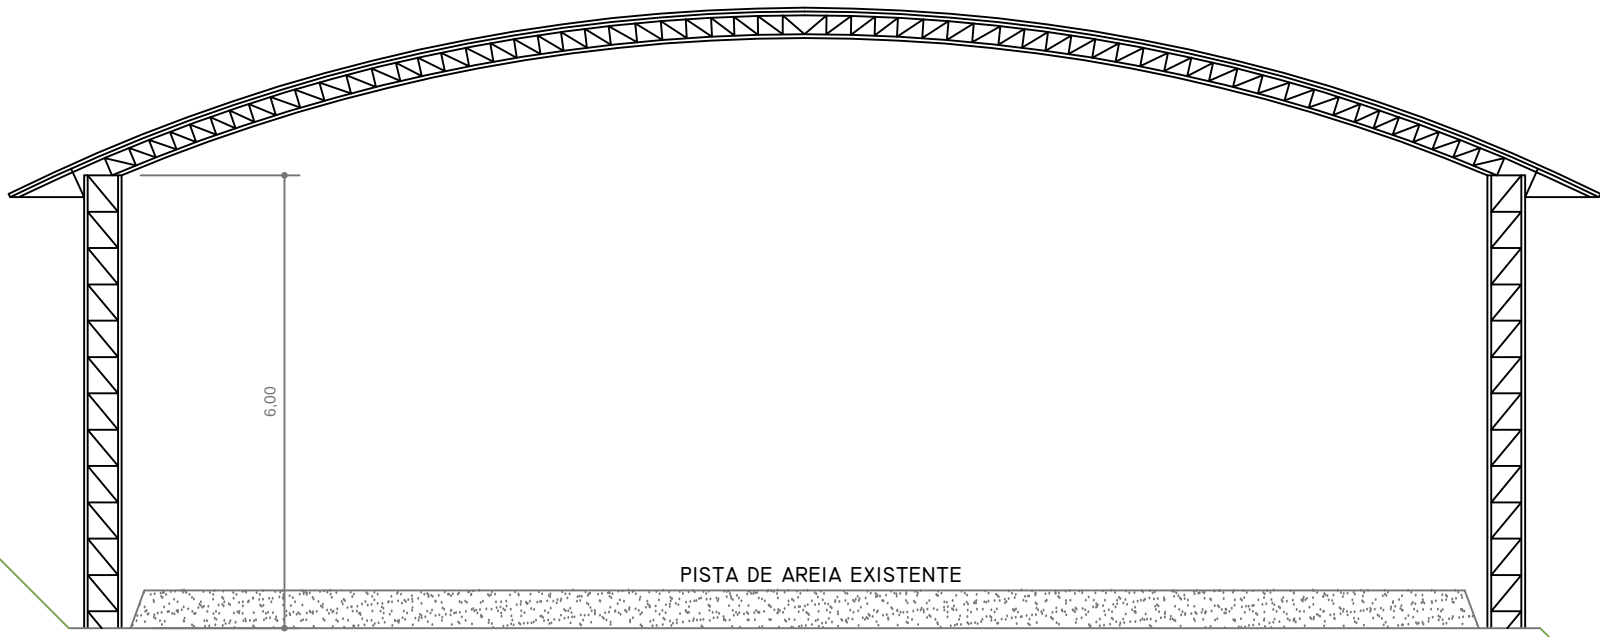

100 PISTA DE EQUOTERAPIA - ESC: 1 / 100
CORTE B/B - PAV.TÉRREO
ÁREA = 1.093,47 M²

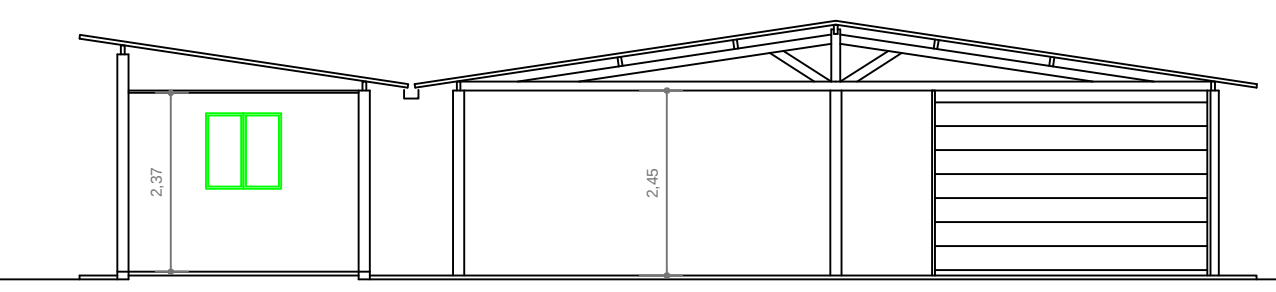


100 PISTA DE EQUOTERAPIA - ESC: 1 / 100
CORTE C/C - PAV.TÉRREO
ÁREA = 1.093,47 M²

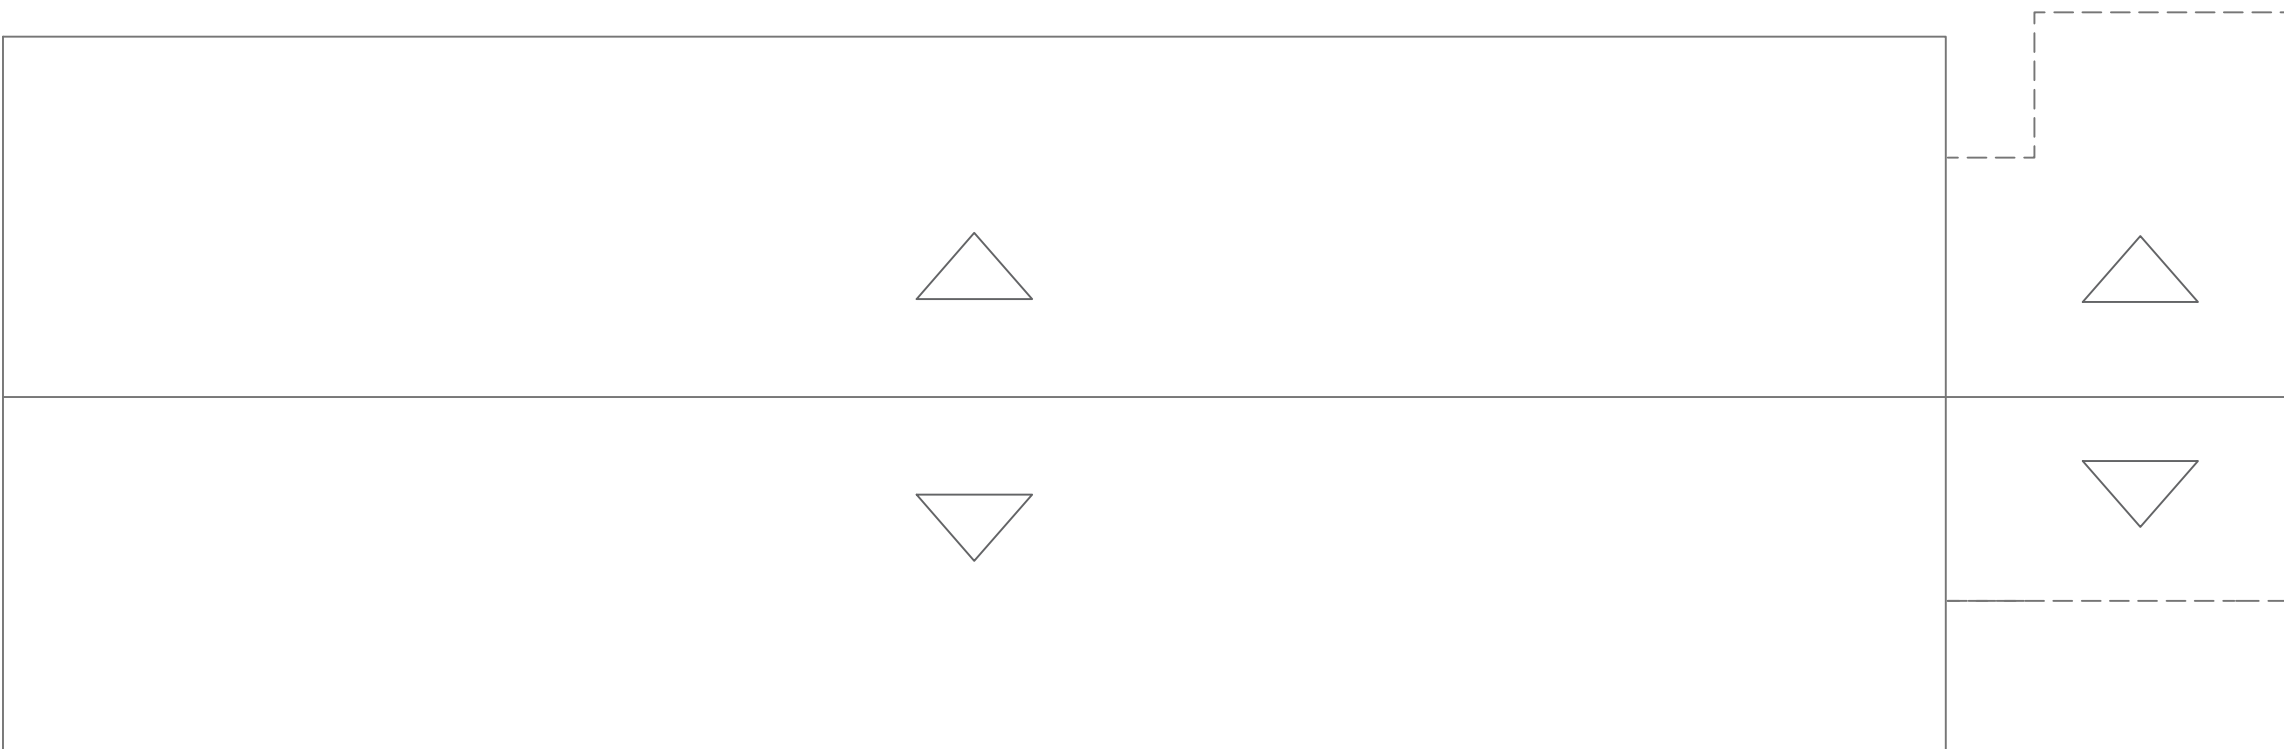

100 PISTA DE EQUOTERAPIA - ESC: 1 / 200
DIAGRAMA DE COBERTURA - PAV.TÉRREO
ÁREA = 1.093,47 M²

101 102 103 104

OBS: SÃO QUATRO EDIFICAÇÕES IDÊNTICAS, OBSERVAR AS DISTÂNCIAS ENTRE AMBAS NA PLANTA DE IMPLANTAÇÃO

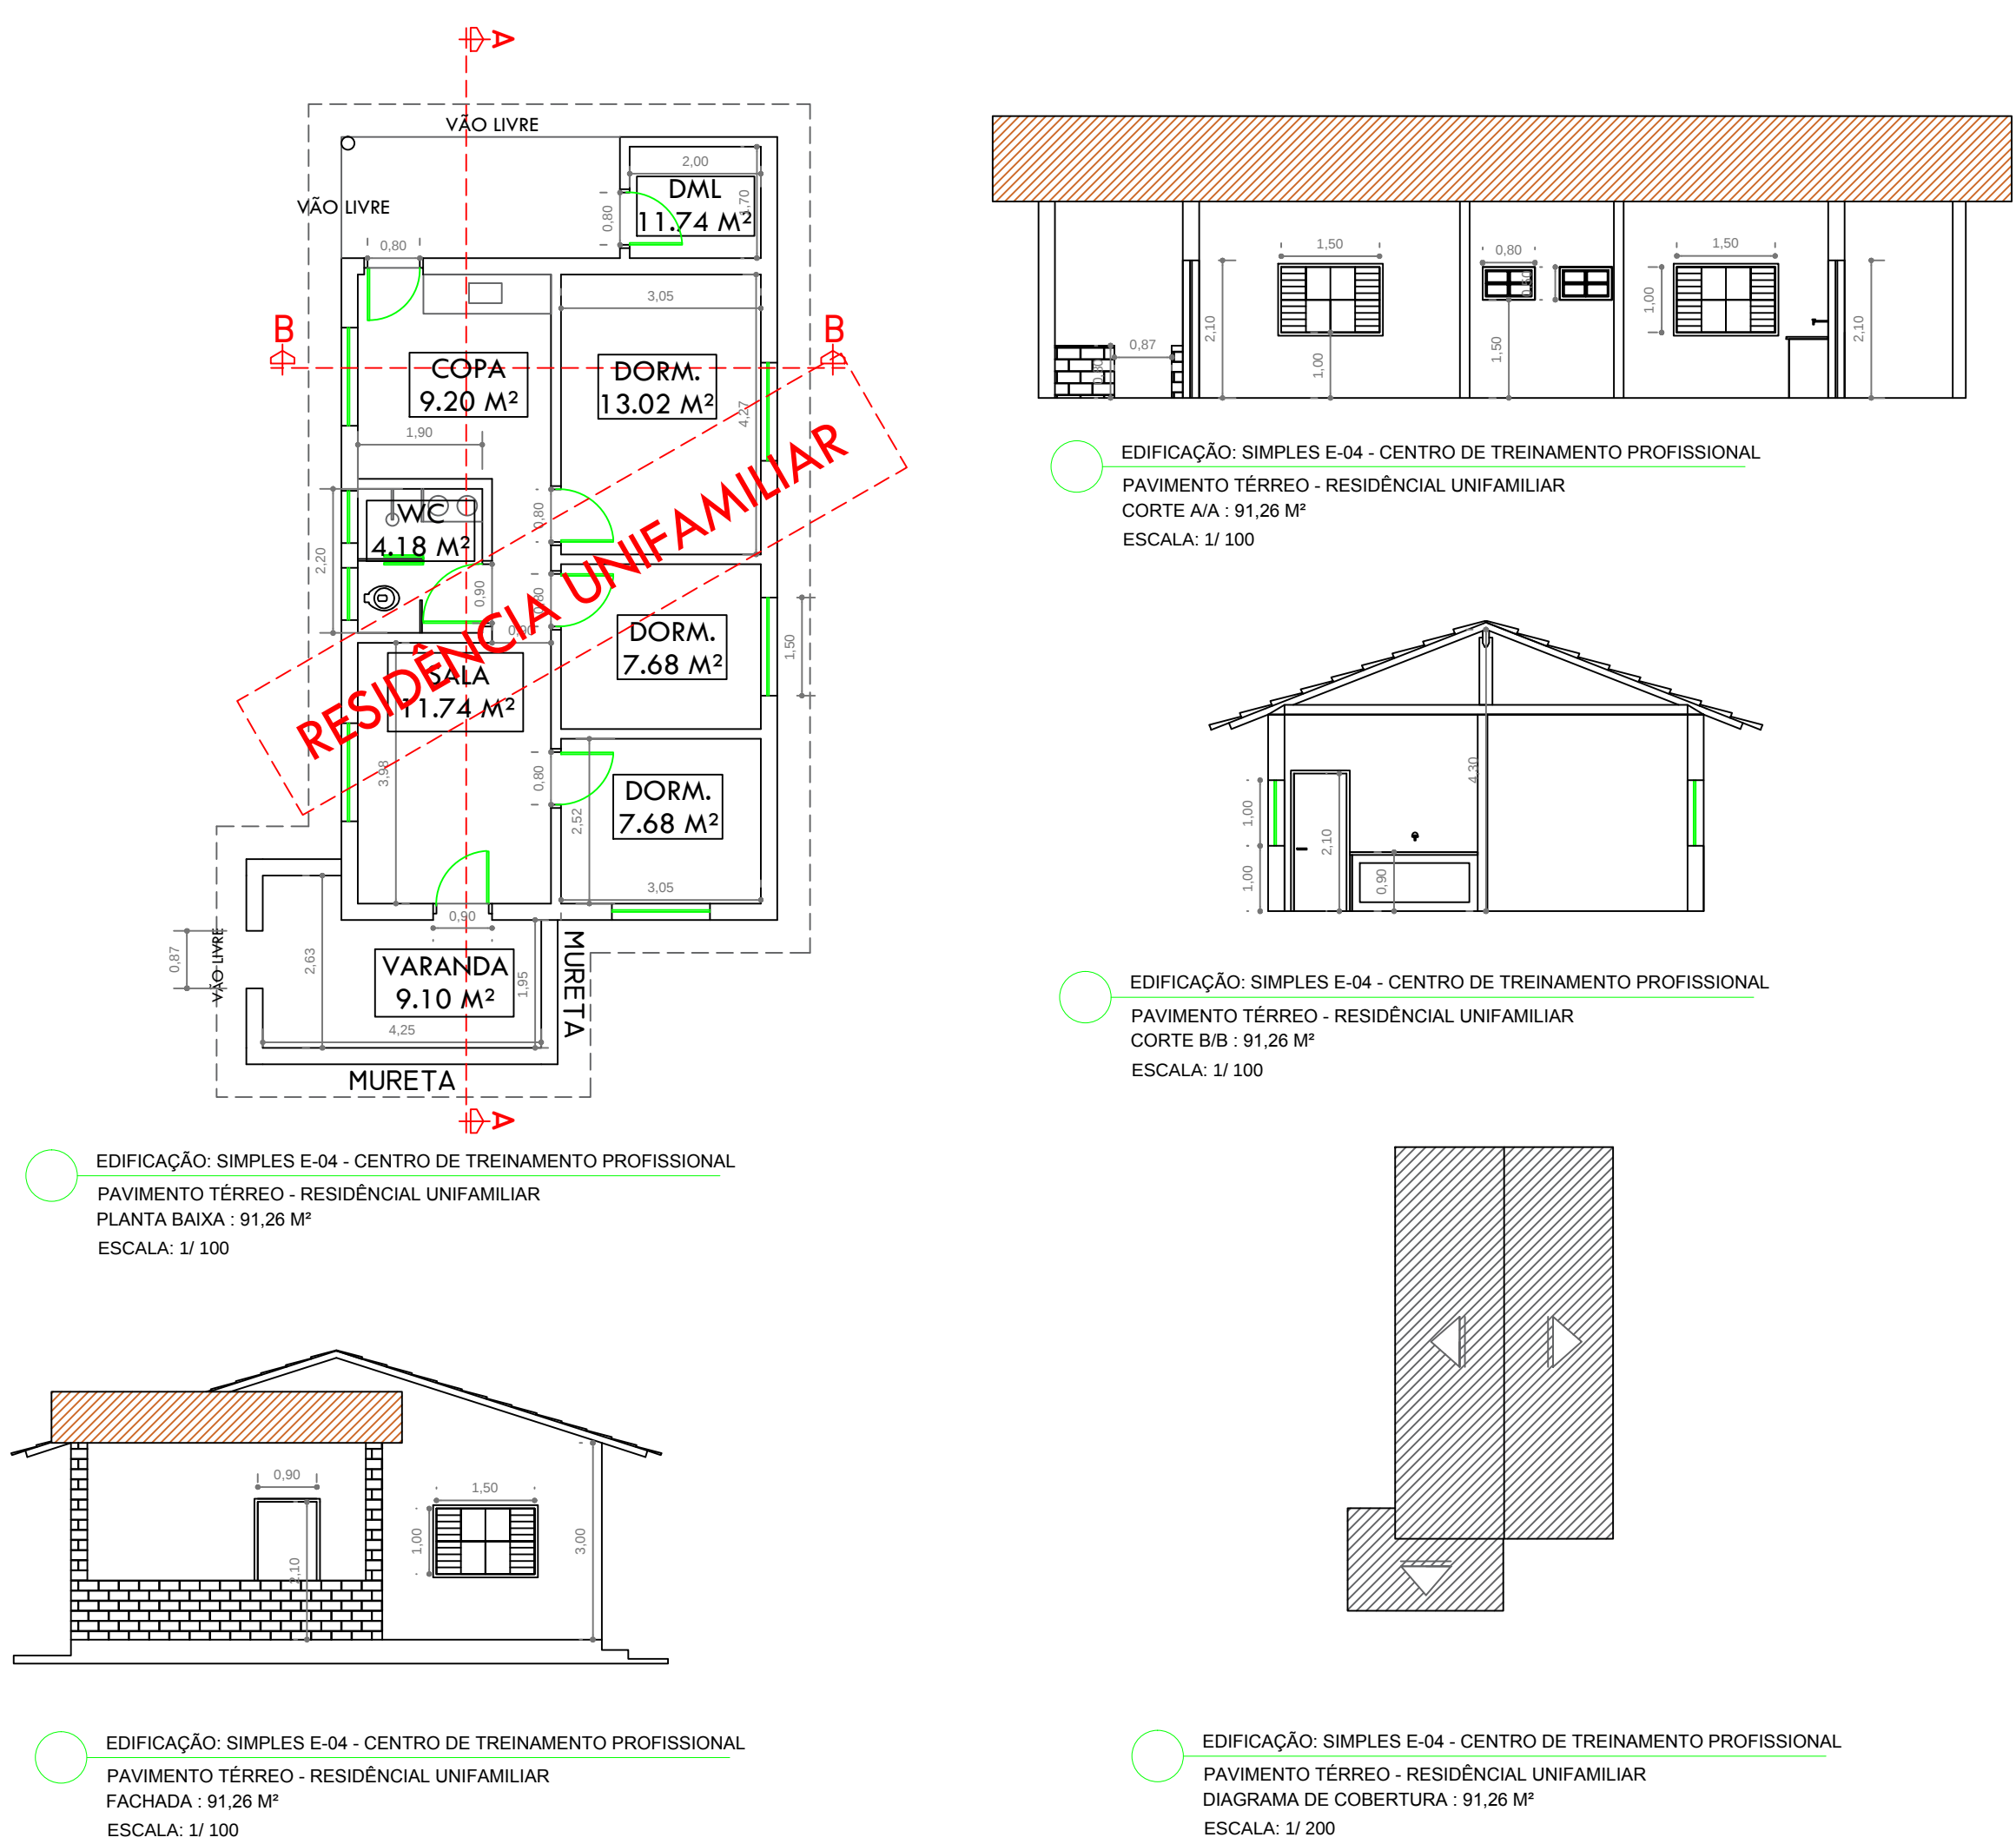

LEGENDAS

EXTINTORES PORTÁTEIS	CARGA DE PÔ ABC - 2A 20 BC		SISTEMA DE HIDRANTES	HIDRANTE SIMPLES	
	CARGA DE ÁGUA - 2 A			BOMBA DE INCÊNDIO	
	CARGA DE PÔ QUÍMICO SECO - 20BC			SISTEMA HIDRANTES	
	CARGA DE CO2 - 05 BC 06 KG			RESERVA DE INCÊNDIO	
ROTAS DE FUGA	DIREÇÃO DO FLUXO DA ROTA DE FUGA		SISTEMA DE DETECÇÃO E ALARME	REGISTRO DE RECALQUE	
	SAÍDA FINAL DA ROTA DE FUGA			SISTEMA HIDRANTES	
SINALIZAÇÃO DE EMERGÊNCIA	PLACA DE SINALIZAÇÃO DE EMERGÊNCIA RETANGULAR		SISTEMA ELÉTRICO INST. ELÉTRICA	ACIONADOR BOMBA DE INCÊNDIO	
	PLACA DE SINALIZAÇÃO DE EMERGÊNCIA QUADRADA			TIPO BOTOEIRA - LIGA/DESLIGA	
	PONTO DE ILUMINAÇÃO DE EMERGÊNCIA TIPO BALIZAMENTO			CHAVE ELÉTRICA SECUNDÁRIA	
ILUMINAÇÃO DE EMERGÊNCIA	PONTO DE ILUMINAÇÃO DE EMERGÊNCIA		SISTEMA DE DETECÇÃO E ALARME	CHAVE ELÉTRICA PRINCIPAL	
	PONTO DE ILUMINAÇÃO DE EMERGÊNCIA TIPO CIBIÉ			QUADRO DE DISTRIB. DE LUZ	
	ACESSO DE VIATURAS			DETECTOR DE FUMAÇA LINEAR	
			SISTEMA DE DETECÇÃO E ALARME	ACIONADOR MANUAL DO SISTEMA DE DETECÇÃO E ALARME	
				AVISADOR SONORO TIPO SIRENE	
				CENTRAL DE DETECÇÃO E ALARME	
			SISTEMA DE DETECÇÃO E ALARME	BATERIAS DO SISTEMA DE DETECÇÃO E ALARME	

QUADRO DE ÁREAS

DESCRIÇÃO	ÁREA
100- PISTA EQUOTERAPIA	1.093,47 M²
101- RESIDÊNCIA UNIF.	91,26 M²
102- RESIDÊNCIA UNIF.	91,26 M²
103- RESIDÊNCIA UNIF.	91,26 M²
104 - RESIDÊNCIA UNIF.	91,26 M²

TOTAL 1.458,51 M²

CARIMBOS DO CORPO DE BOMBEIROS

ASSINATURAS

CAMILLO DOS SANTOS RODRIGUES
CARGO: TÉCNICO DE SEGURANÇA
CHACARA PONTE PRETA - BARRO, PONTE PRETA - MACHADO-MS
CPF: 10.648.338/000-77

INSTITUTO FEDERAL DE EDUCAÇÃO
CAMPUS - MACHADO-MS
CPF: 10.648.338/000-77
BARRIO: SANTO ANTONIO - MACHADO-MS
CPF: 37.750-000

FOLHA 41/42

PROJETO TÉCNICO COMPLETO

ESCALAS INDICADAS

ASSUNTO: PROJETO DE SEGURANÇA DE COMBATE A INCÊNDIO E PÂNICO

OCUPAÇÃO: SIMPLES E-04 - EDUCACIONAL E CULTURA FÍSICA - CENTRO DE TREINAMENTO PROFISSIONAL

LOCAL: RODOVIA MACHADO - PARAGUAI 5M - BARRIO: SANTO ANTONIO - MACHADO-MS - CEP: 37.750-000

MEIO DE TRANSPORTE: RODOVIA MACHADO - PARAGUAI 5M - BARRIO: SANTO ANTONIO - MACHADO-MS - CEP: 37.750-000

RESP. TÉCNICO: CAMILLO DOS SANTOS RODRIGUES - ENOP DE SEGURANÇA - CREA MG 70769 / D

DESENHISTA: GUILHERME FERREIROS RODRIGUES - CADISTA

ÁREA DO TERRENO: 1.532.750,00 M²

ÁREA CONSTRUÍDA: 1.458,51 M²