

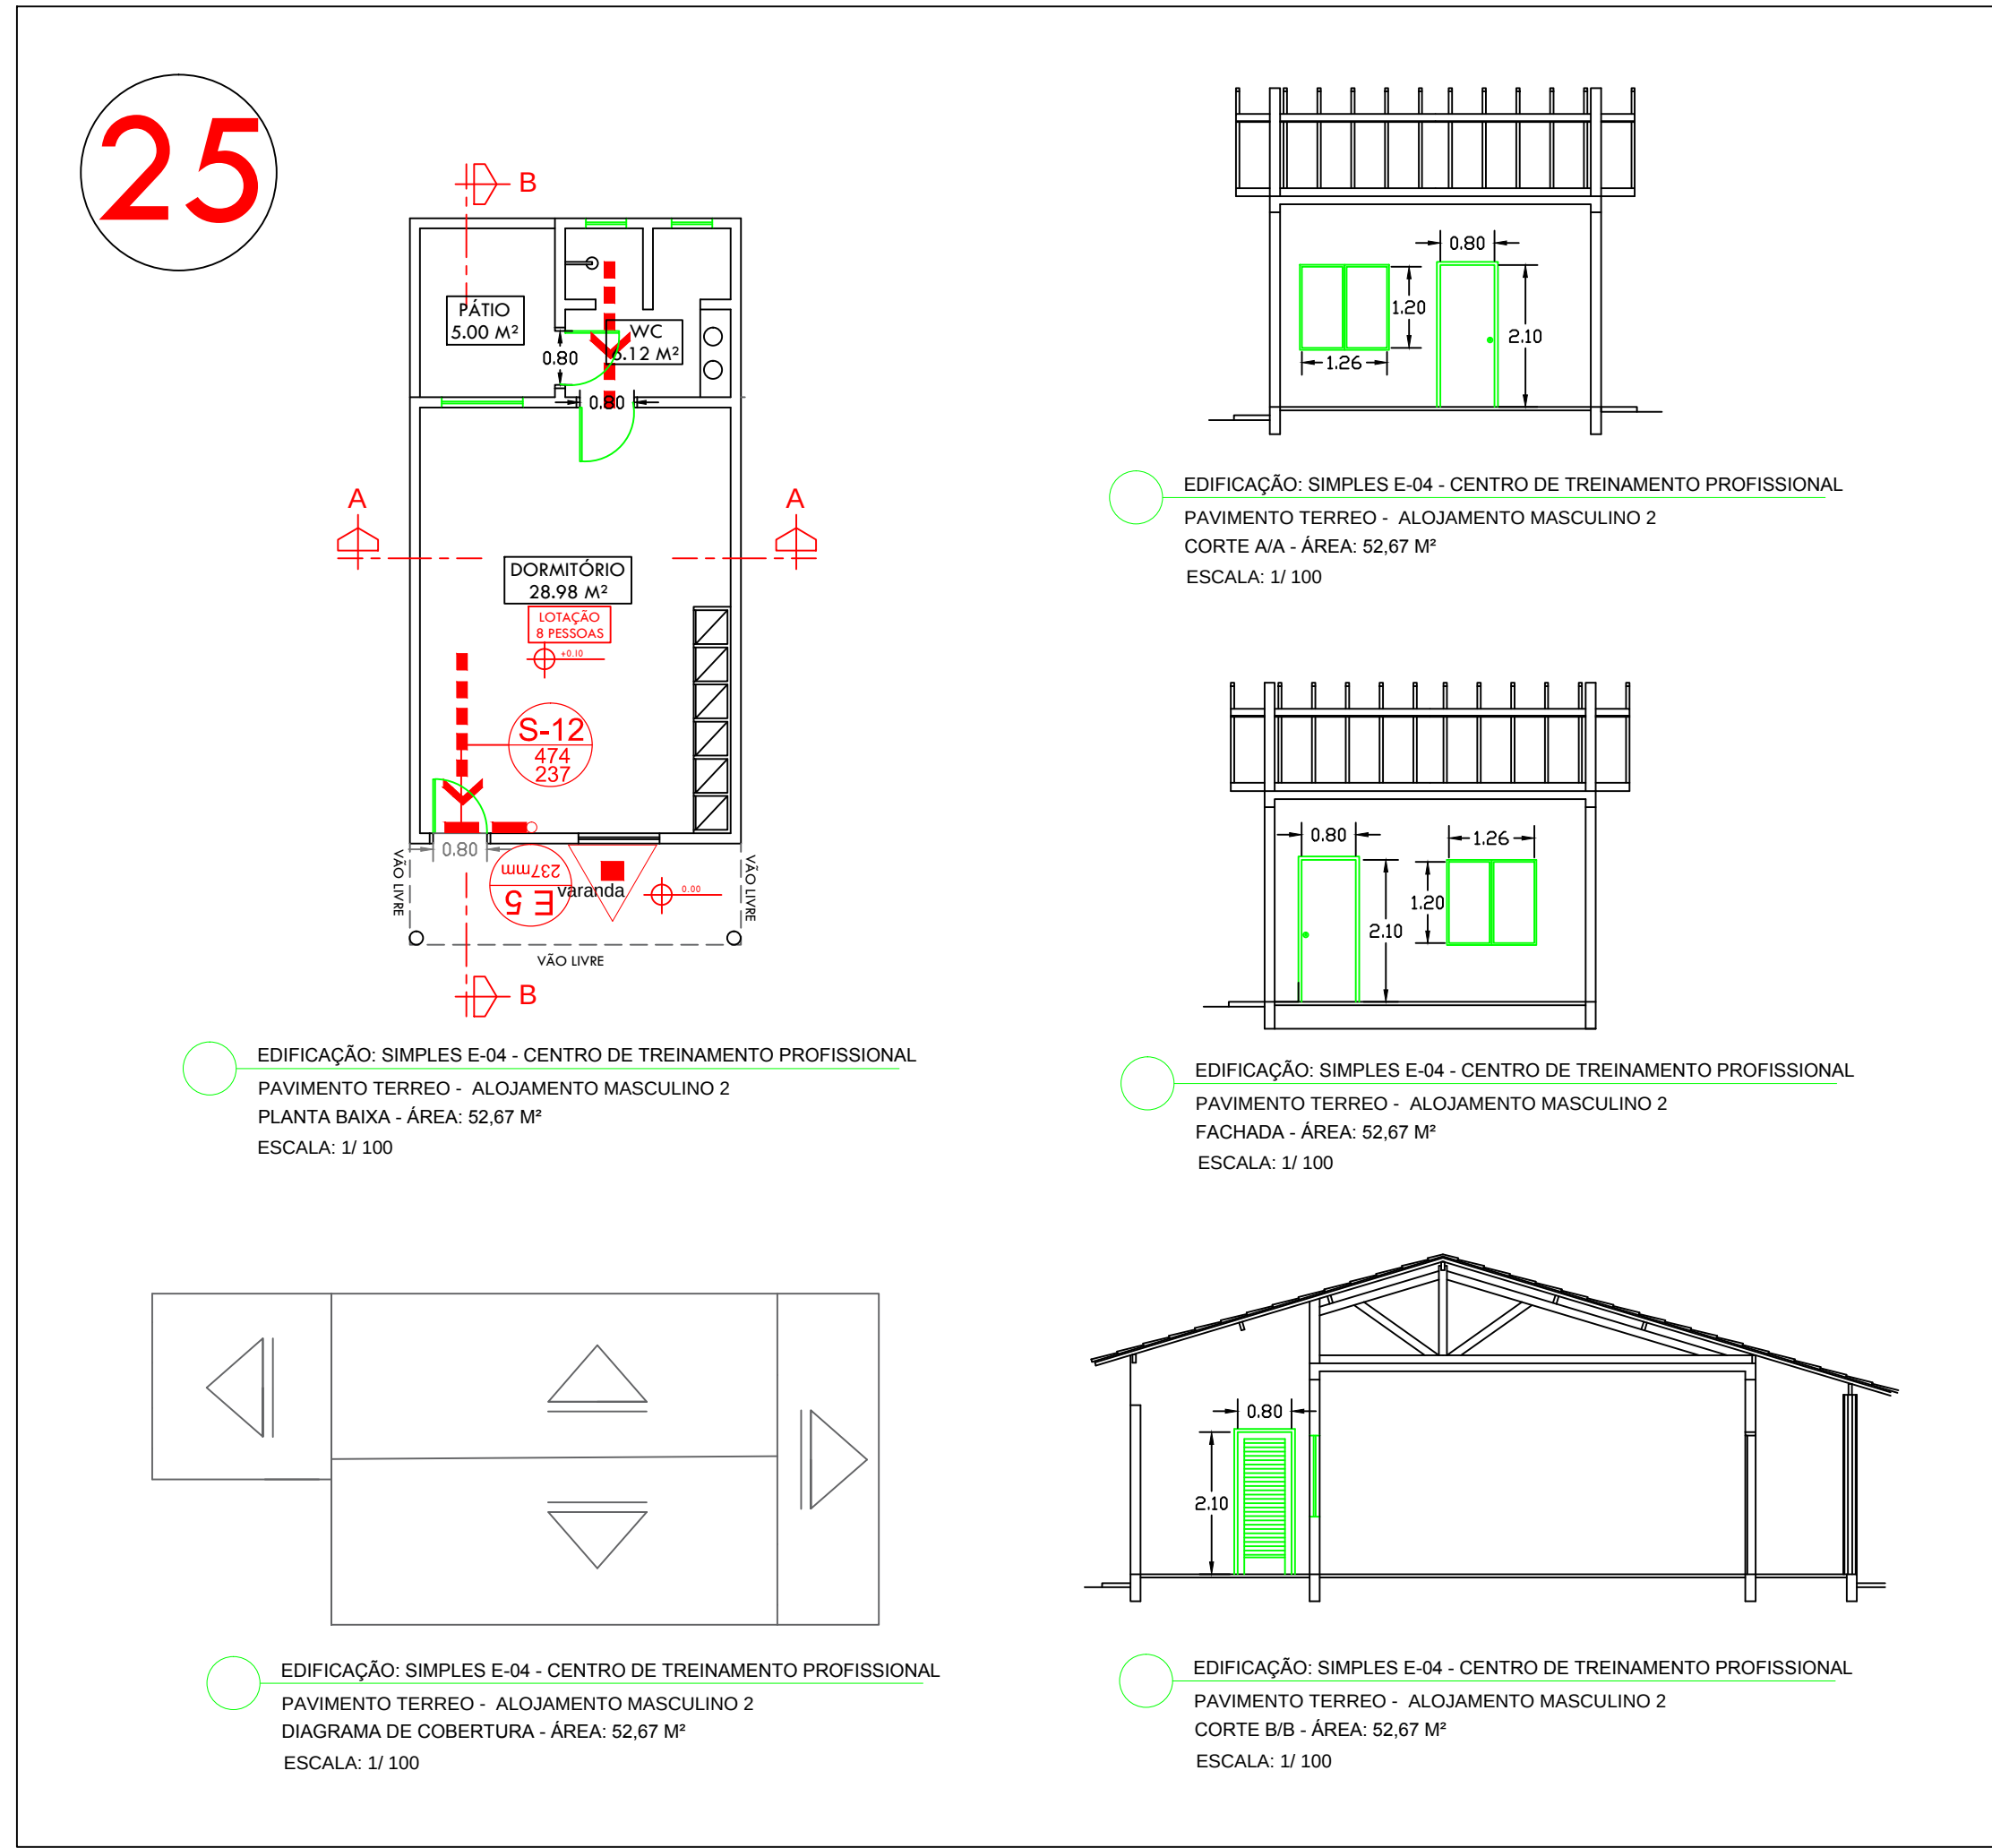
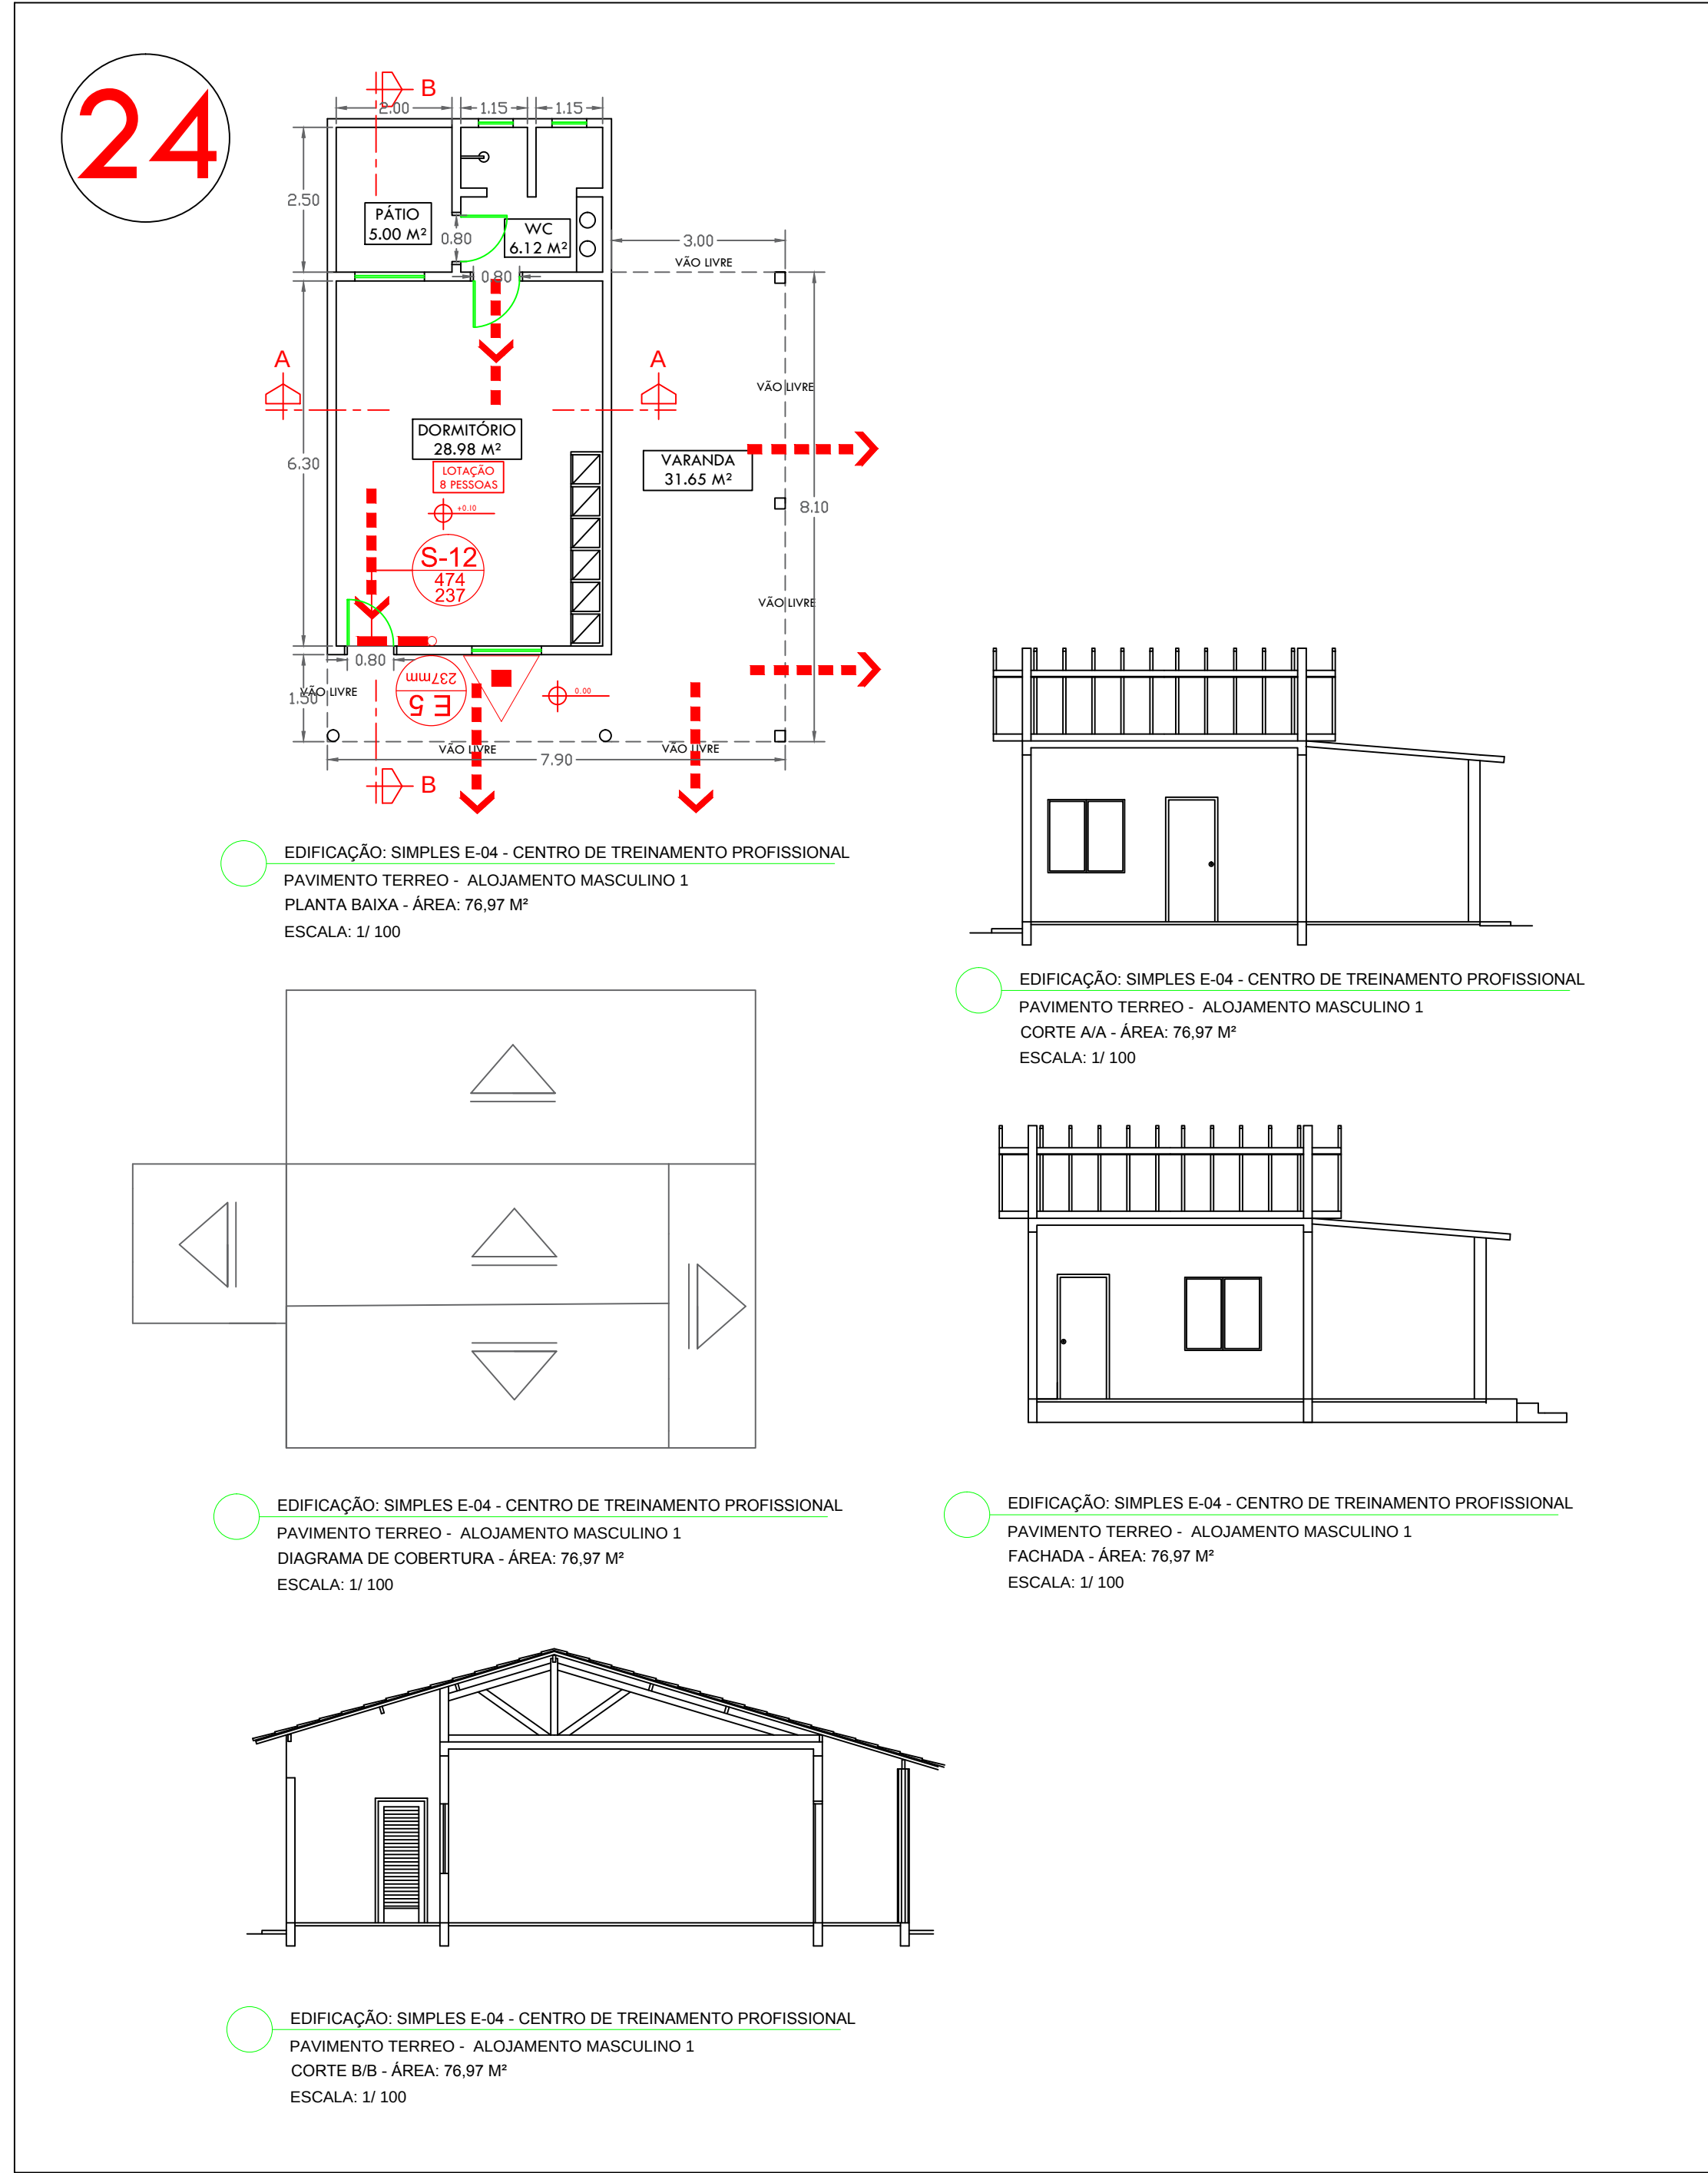
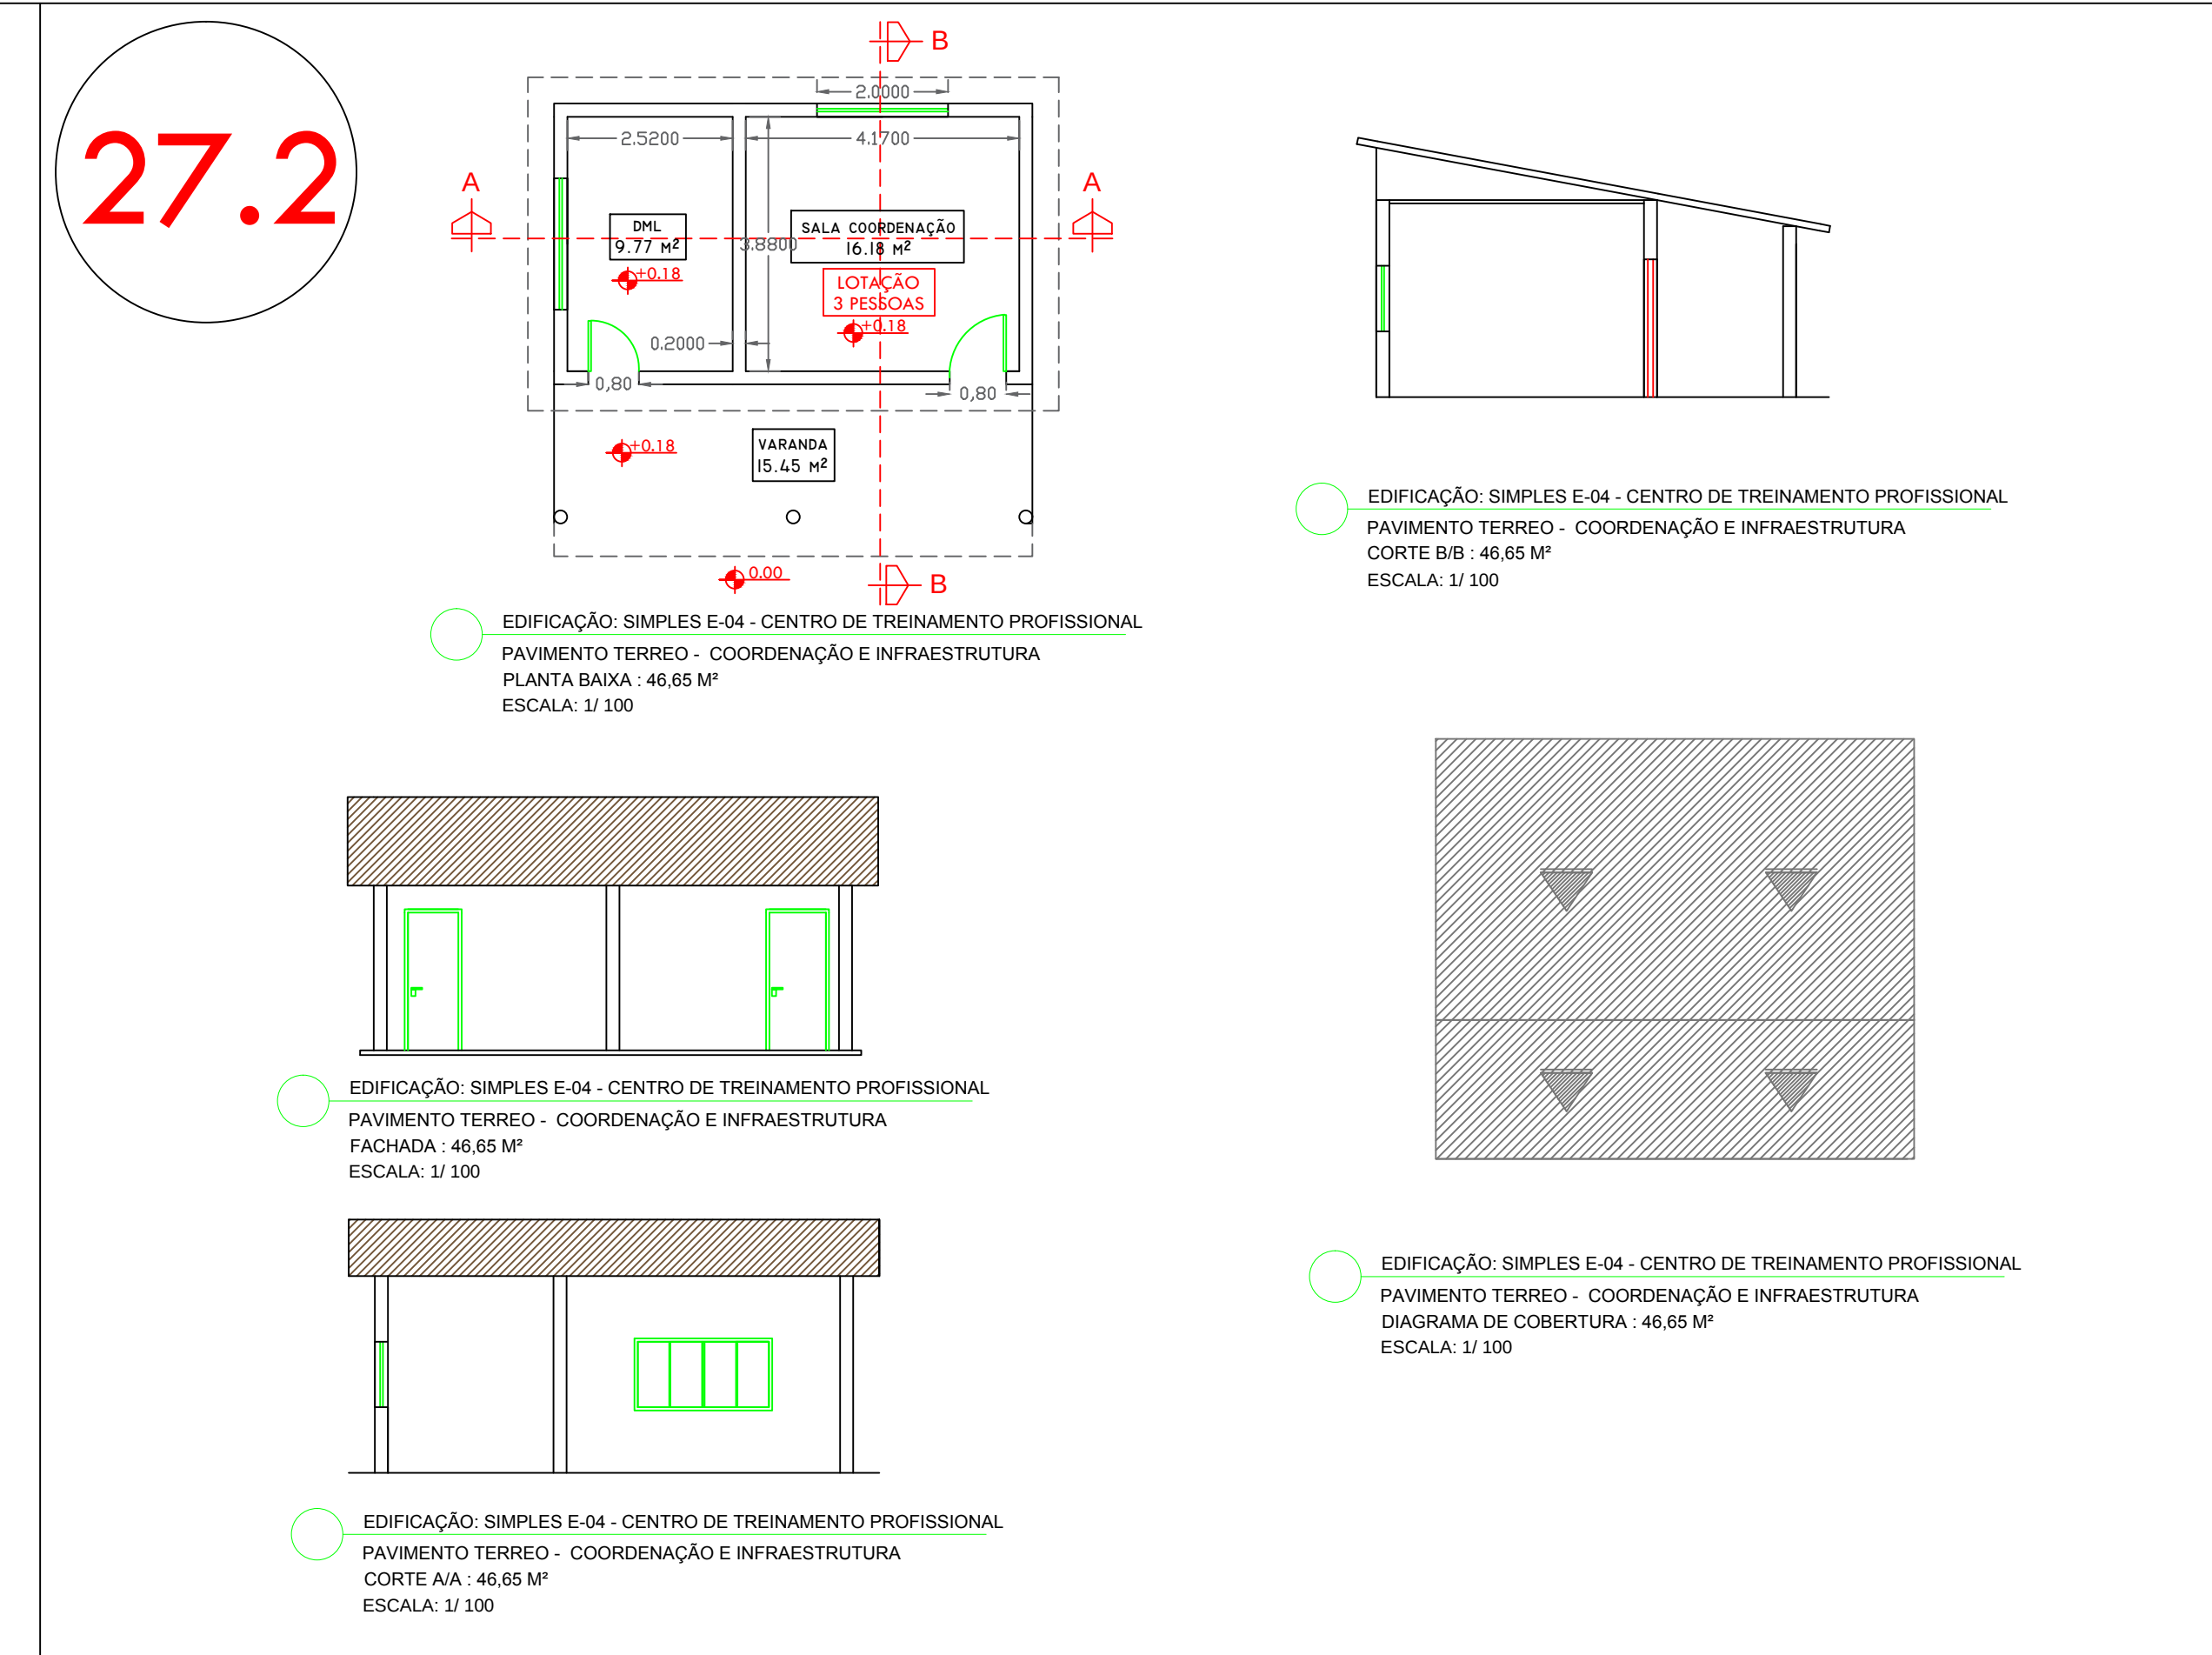
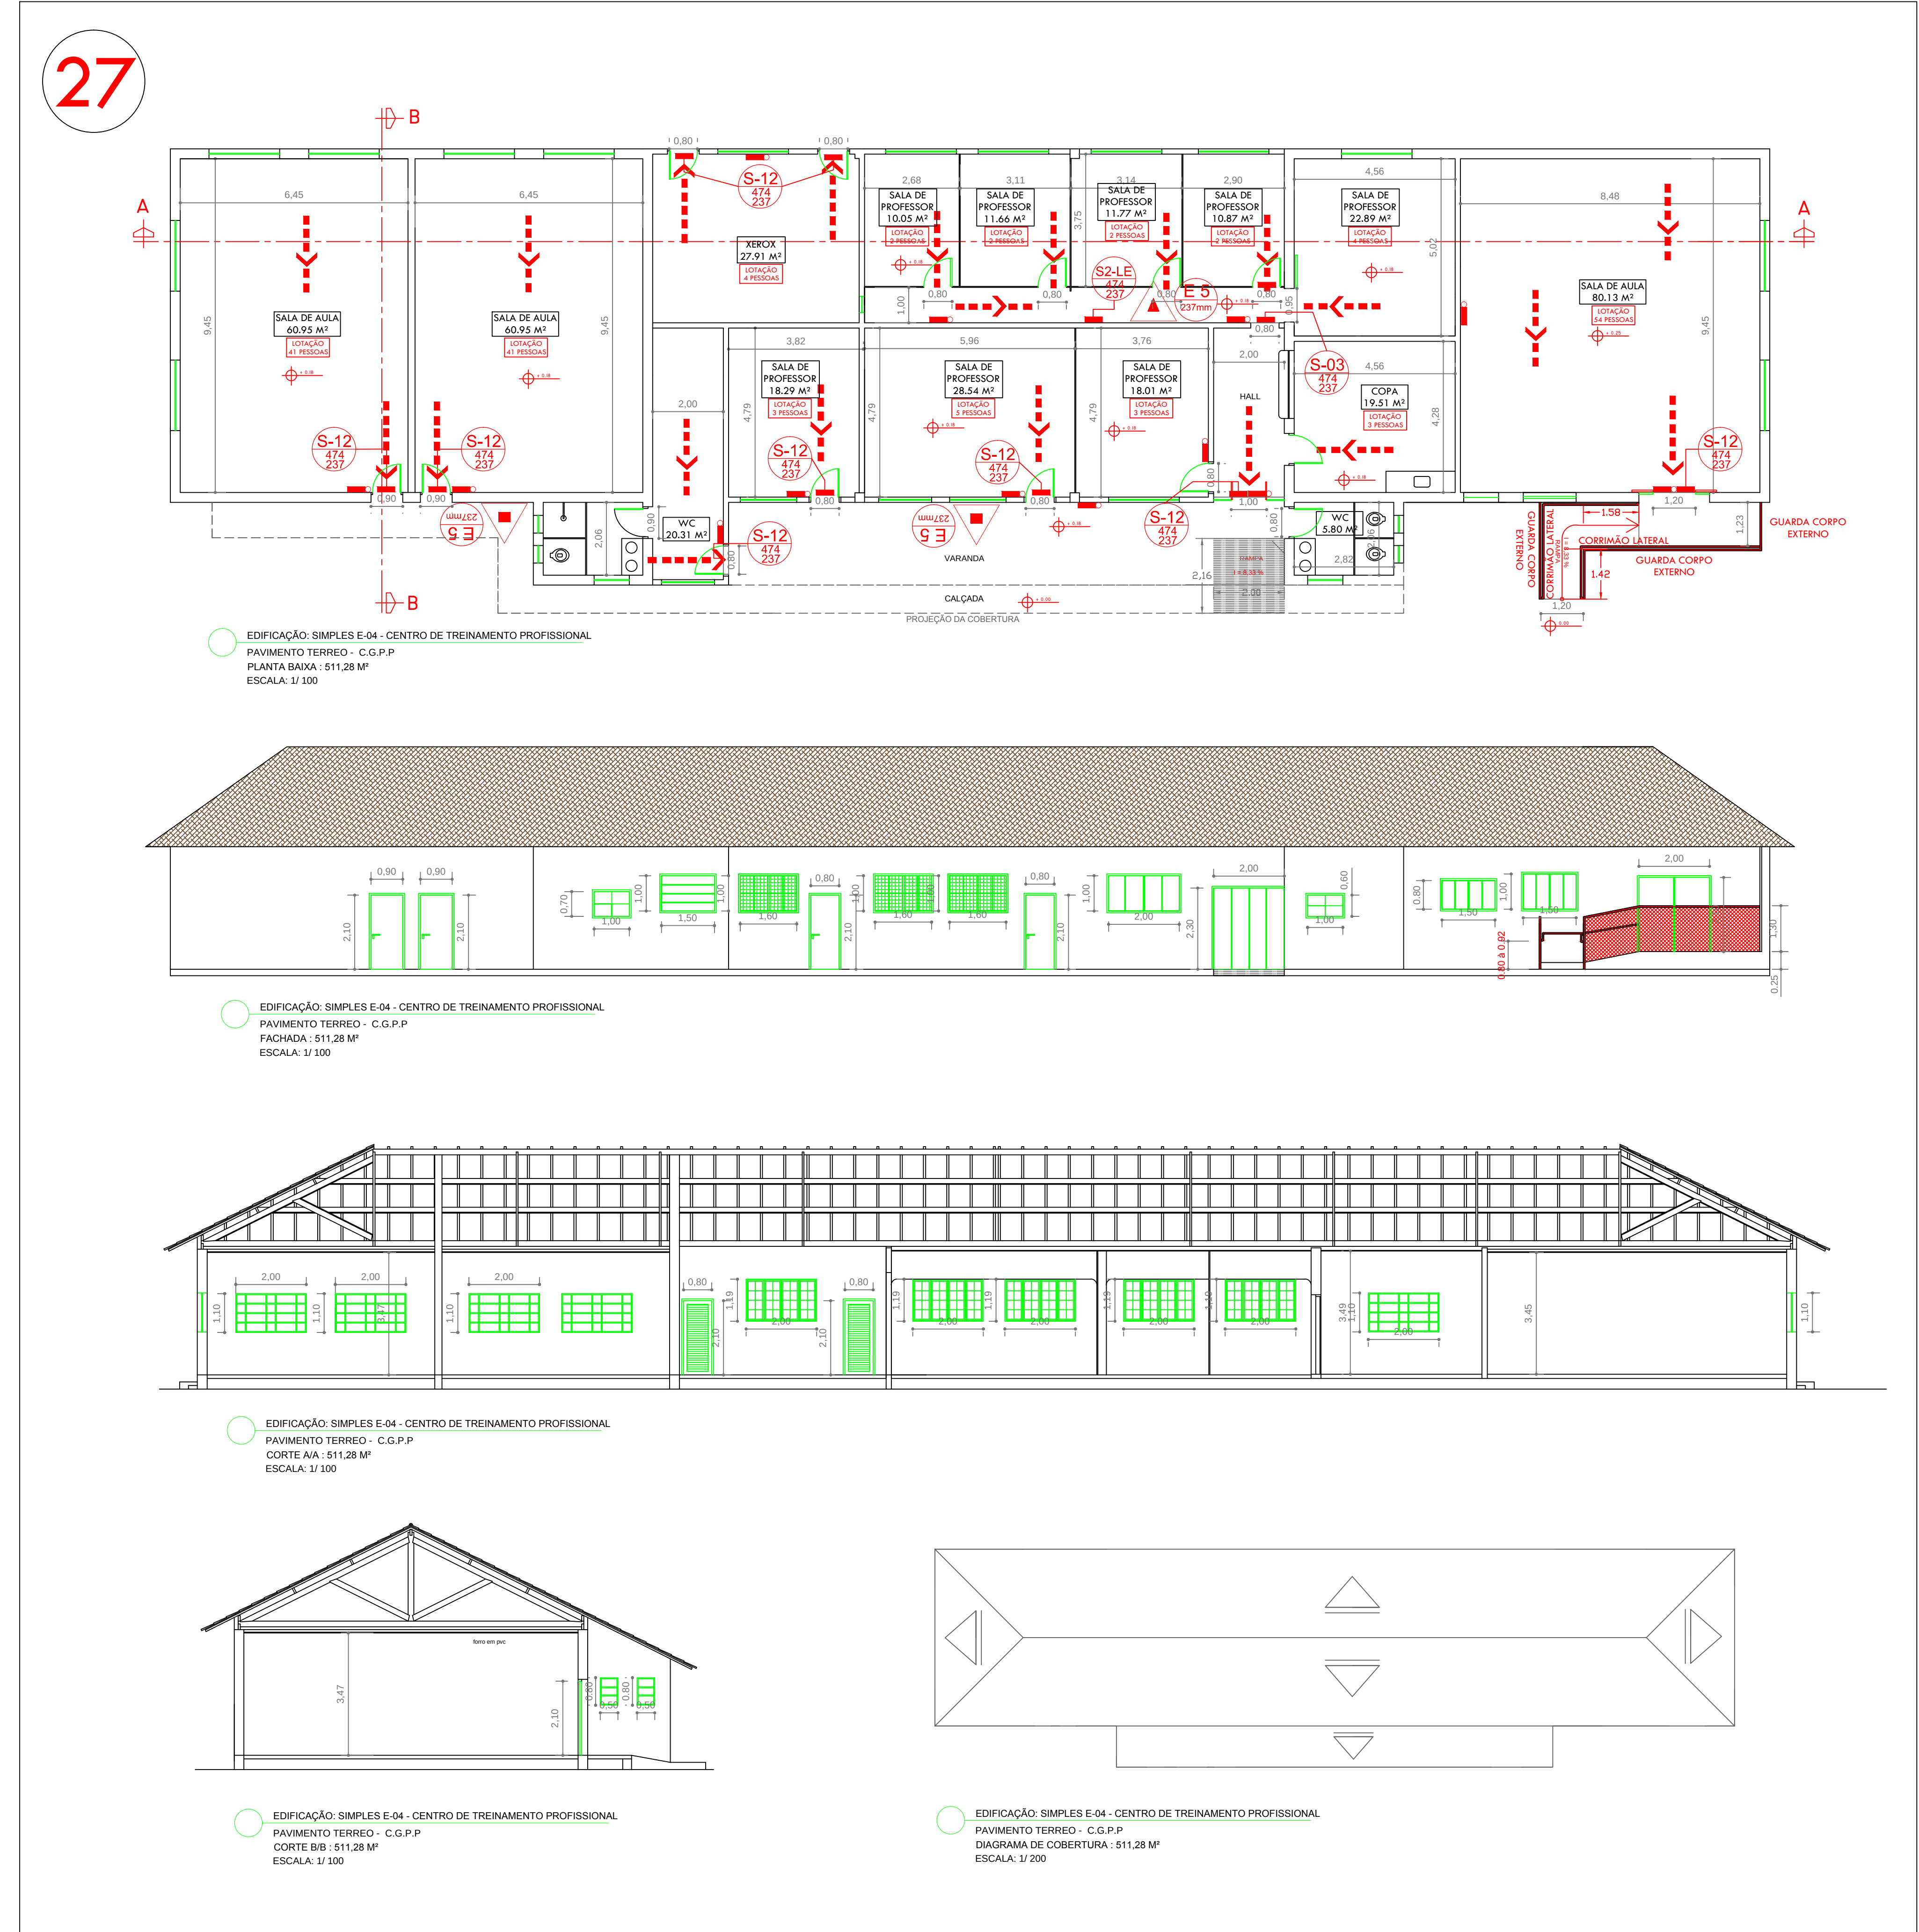


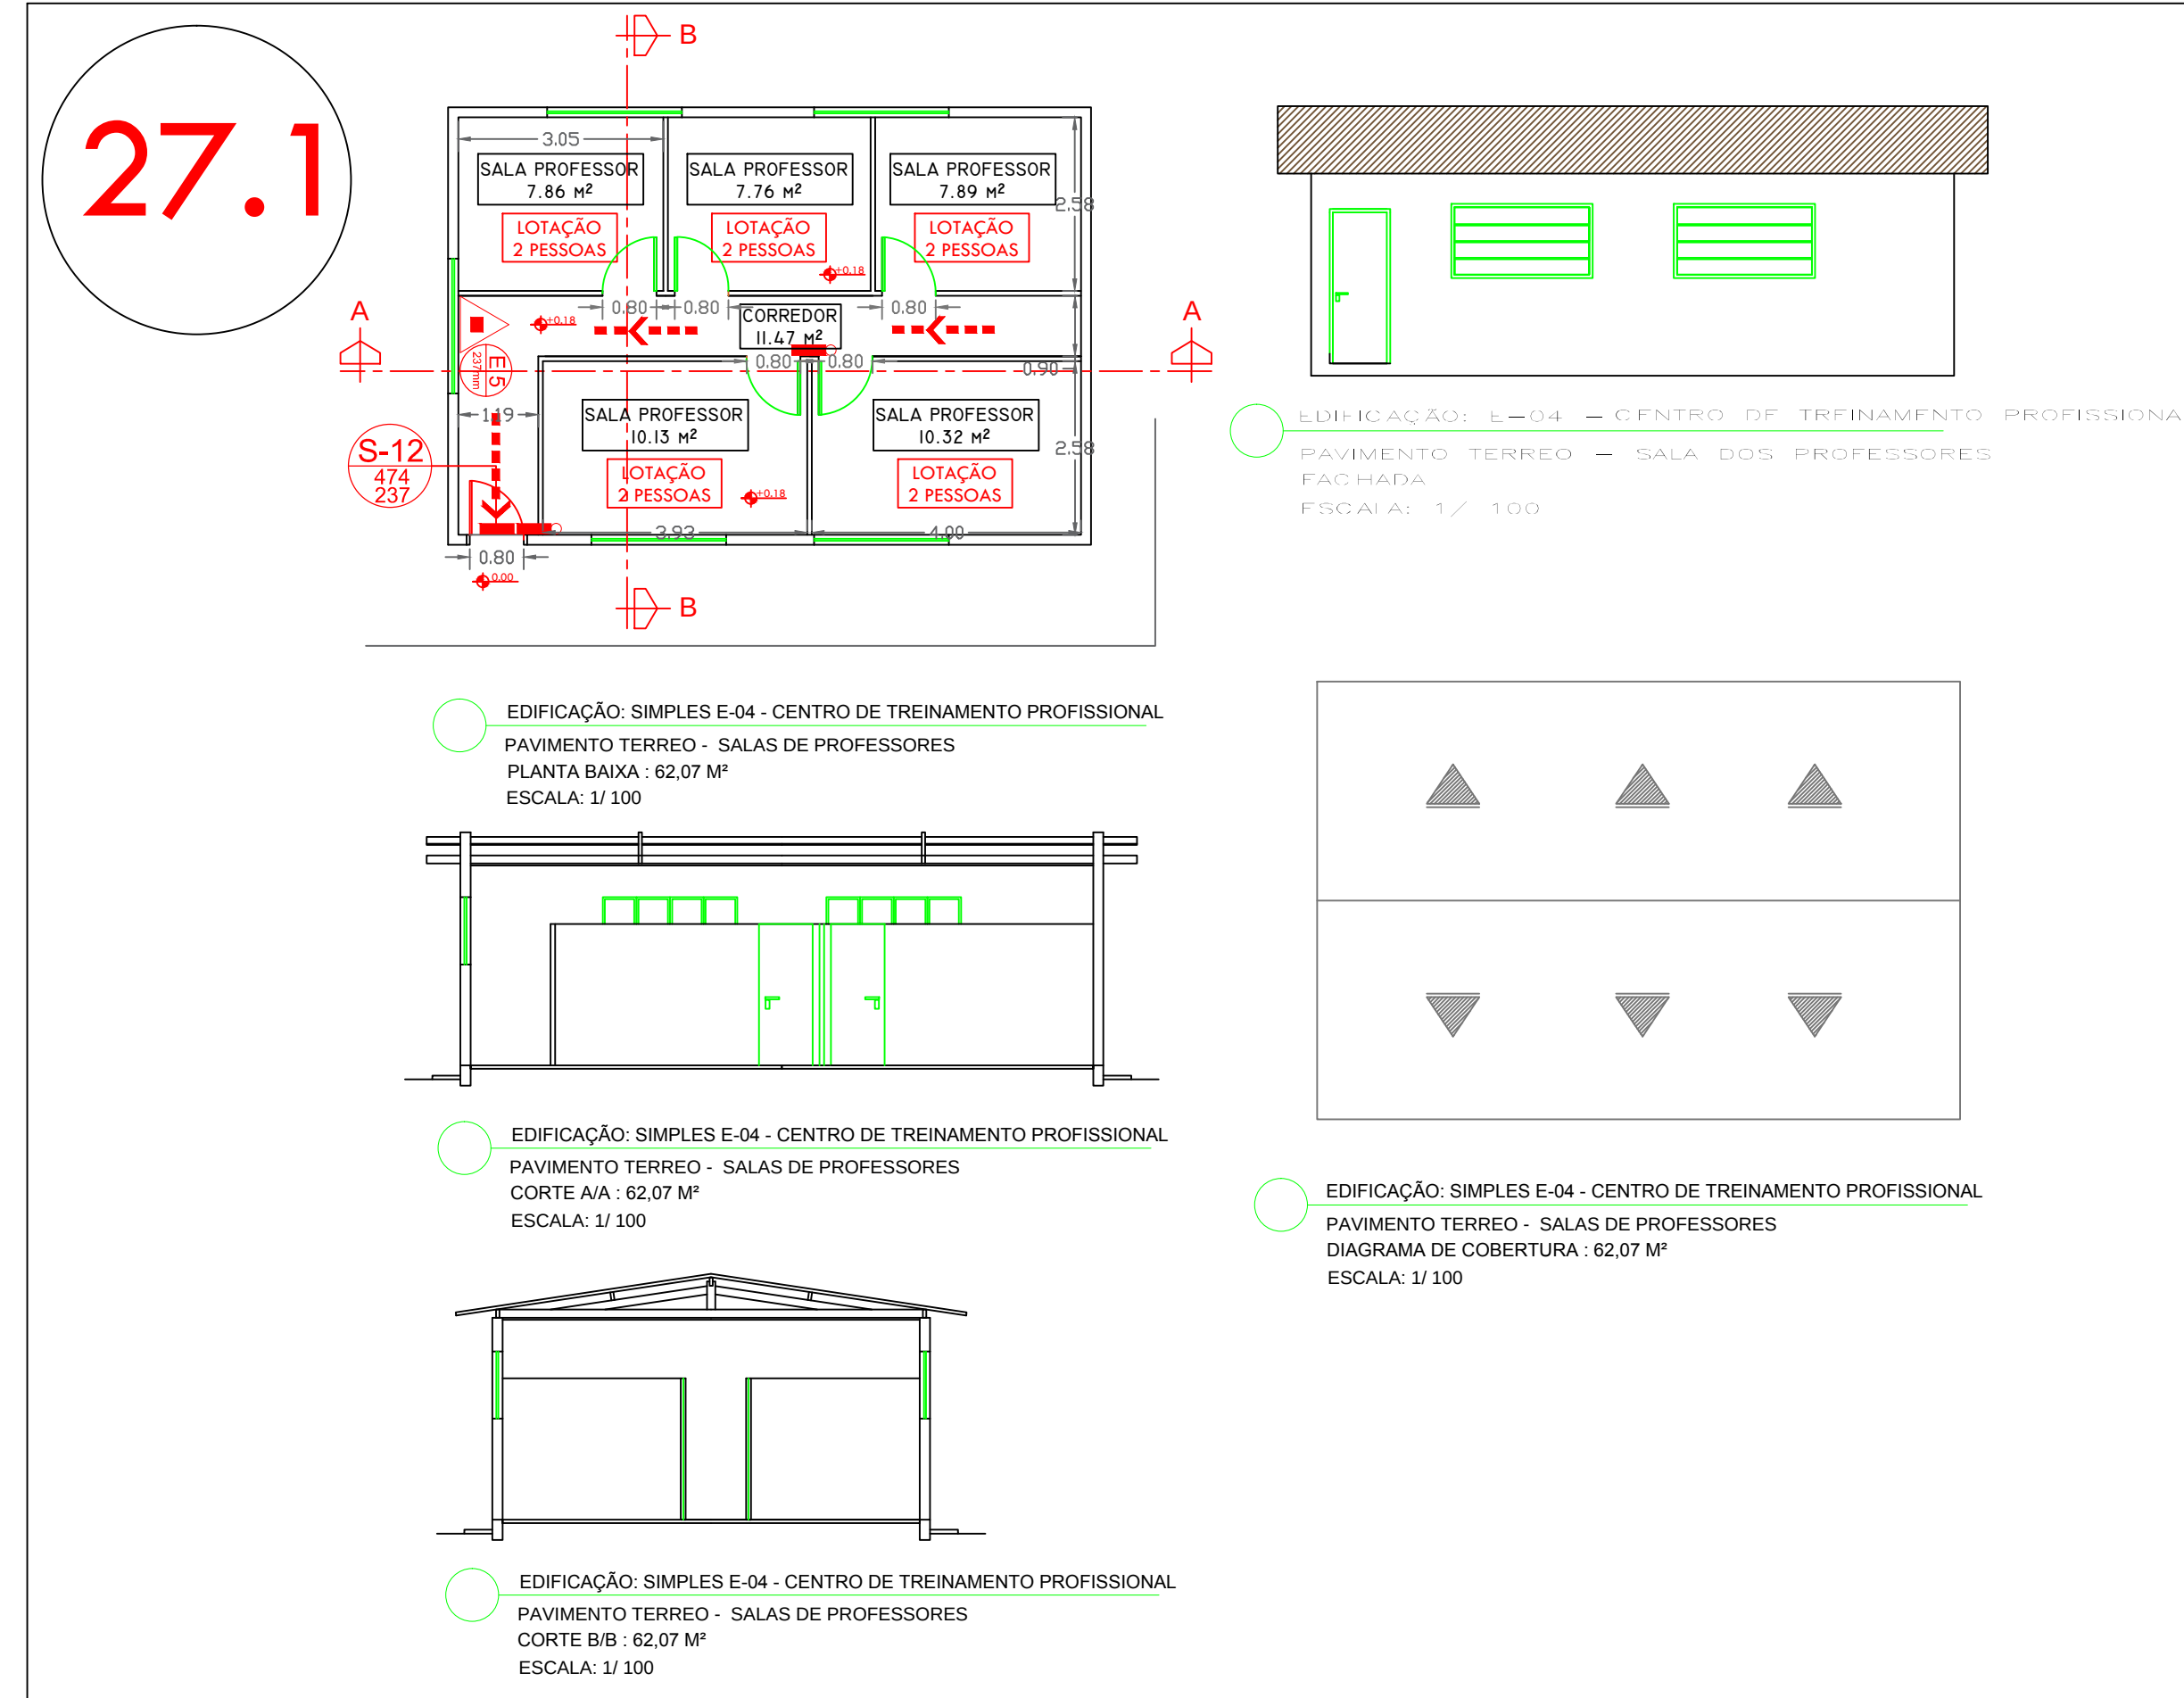

LEGENDAS	
EXTINTOR DE PÓ QUÍMICO 2A : 20 BC	
DIREÇÃO DO FLUXO DA ROTA DE FUGA	
SAÍDA FINAL DA ROTA DE FUGA	
PLACA DE SINALIZAÇÃO DE EMERGÊNCIA RETANGULAR	
PLACA DE SINALIZAÇÃO DE EMERGÊNCIA QUADRADA	
PONTO DE ILUMINAÇÃO DE EMERGÊNCIA	

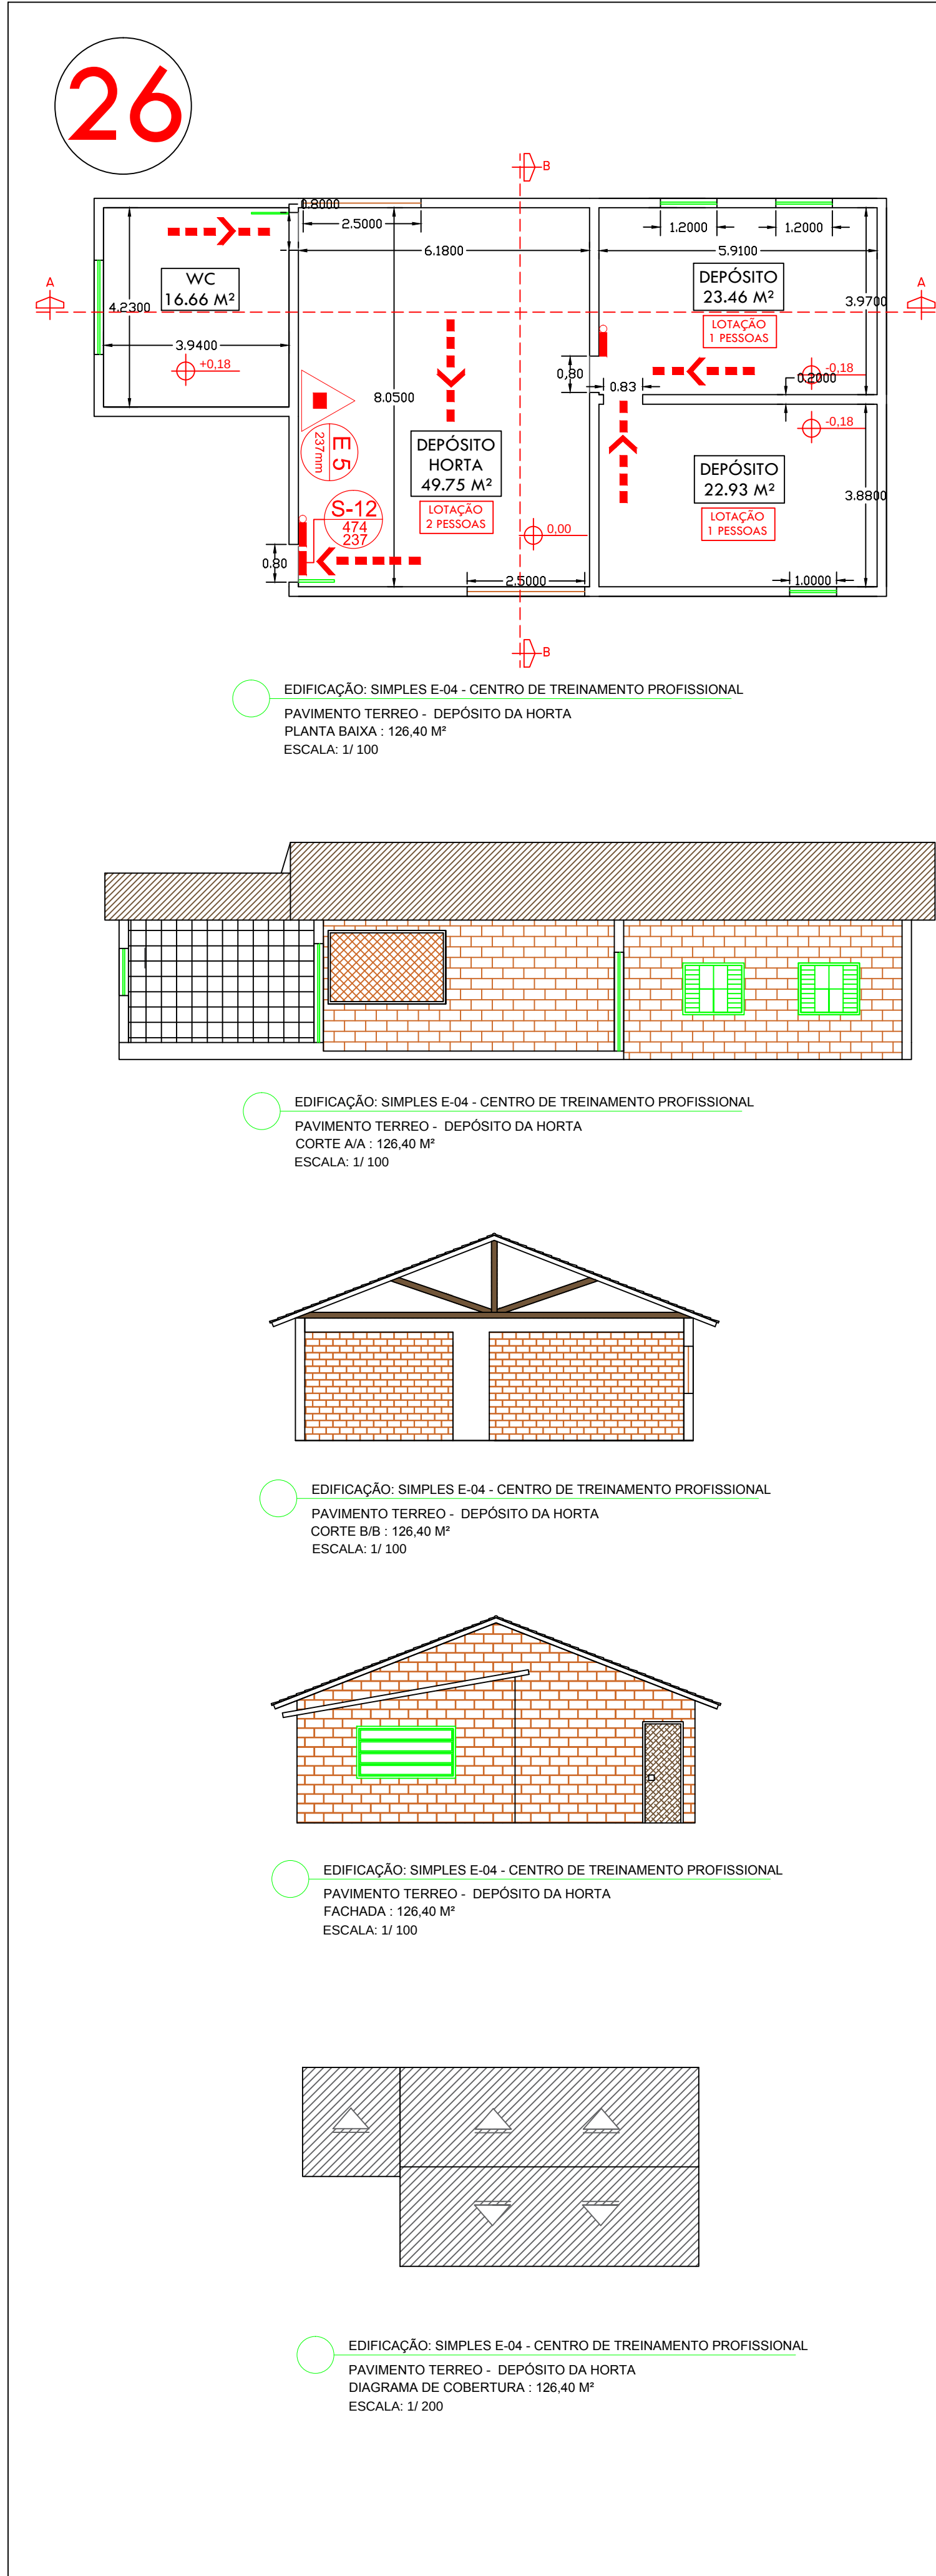

QUADRO DE ÁREAS		ÁREA
24- ALOJAMENTO MASCULINO 1		76,97 M ²
25- ALOJAMENTO MASCULINO 2		52,67 M ²
26- DEPÓSITO DA HORTA		126,40 M ²
27- C.G.P.P		511,28 M ²
27.1 - SALAS DE PROFESSORES		62,07 M ²
27.2 - COORDENAÇÃO E INFRAESTRUTURA		46,65 M ²

CARIMBOS DO CORPO DE BOMBEIROS	
ASSINATURAS	
PROJETO TÉCNICO COMPLETO	
FOLHA 18/42	ESCALAS INDICADAS
ASSUNTO: PROJETO DE SEGURANÇA DE COMBATE A INCÊNDIO E PÂNICO	
OCUPAÇÃO: SIMPLES E-04 - EDUCACIONAL E CULTURA FÍSICA - CENTRO DE TREINAMENTO PROFISSIONAL	
LOCAL: RODOVIA MACHADO - PARAGUARI/MS - BAIRRO: SANTO ANTÔNIO - MACHADO/MS - CEP: 37.750-000	
MEDIDAS DE SEGURANÇA: RESP - PELO USO - I.P. - EDUCAÇÃO - CENSA TECNOLÓGICA DO SUL DE MINAS - CAMPUS - MACHADO/MS	
RESP: TÉCNICO: CAMILO DOS SANTOS RODRIGUES - ENGP DE SEGURANÇA - CREIA MG 70769/D	
DESENHISTA: GUILHERME FERREI RODRIGUES - CADISTA	
ÁREA DO TERRENO: 1.532.750,00 M ²	
ÁREA CONSTRUÍDA: 676,04 M ²	