

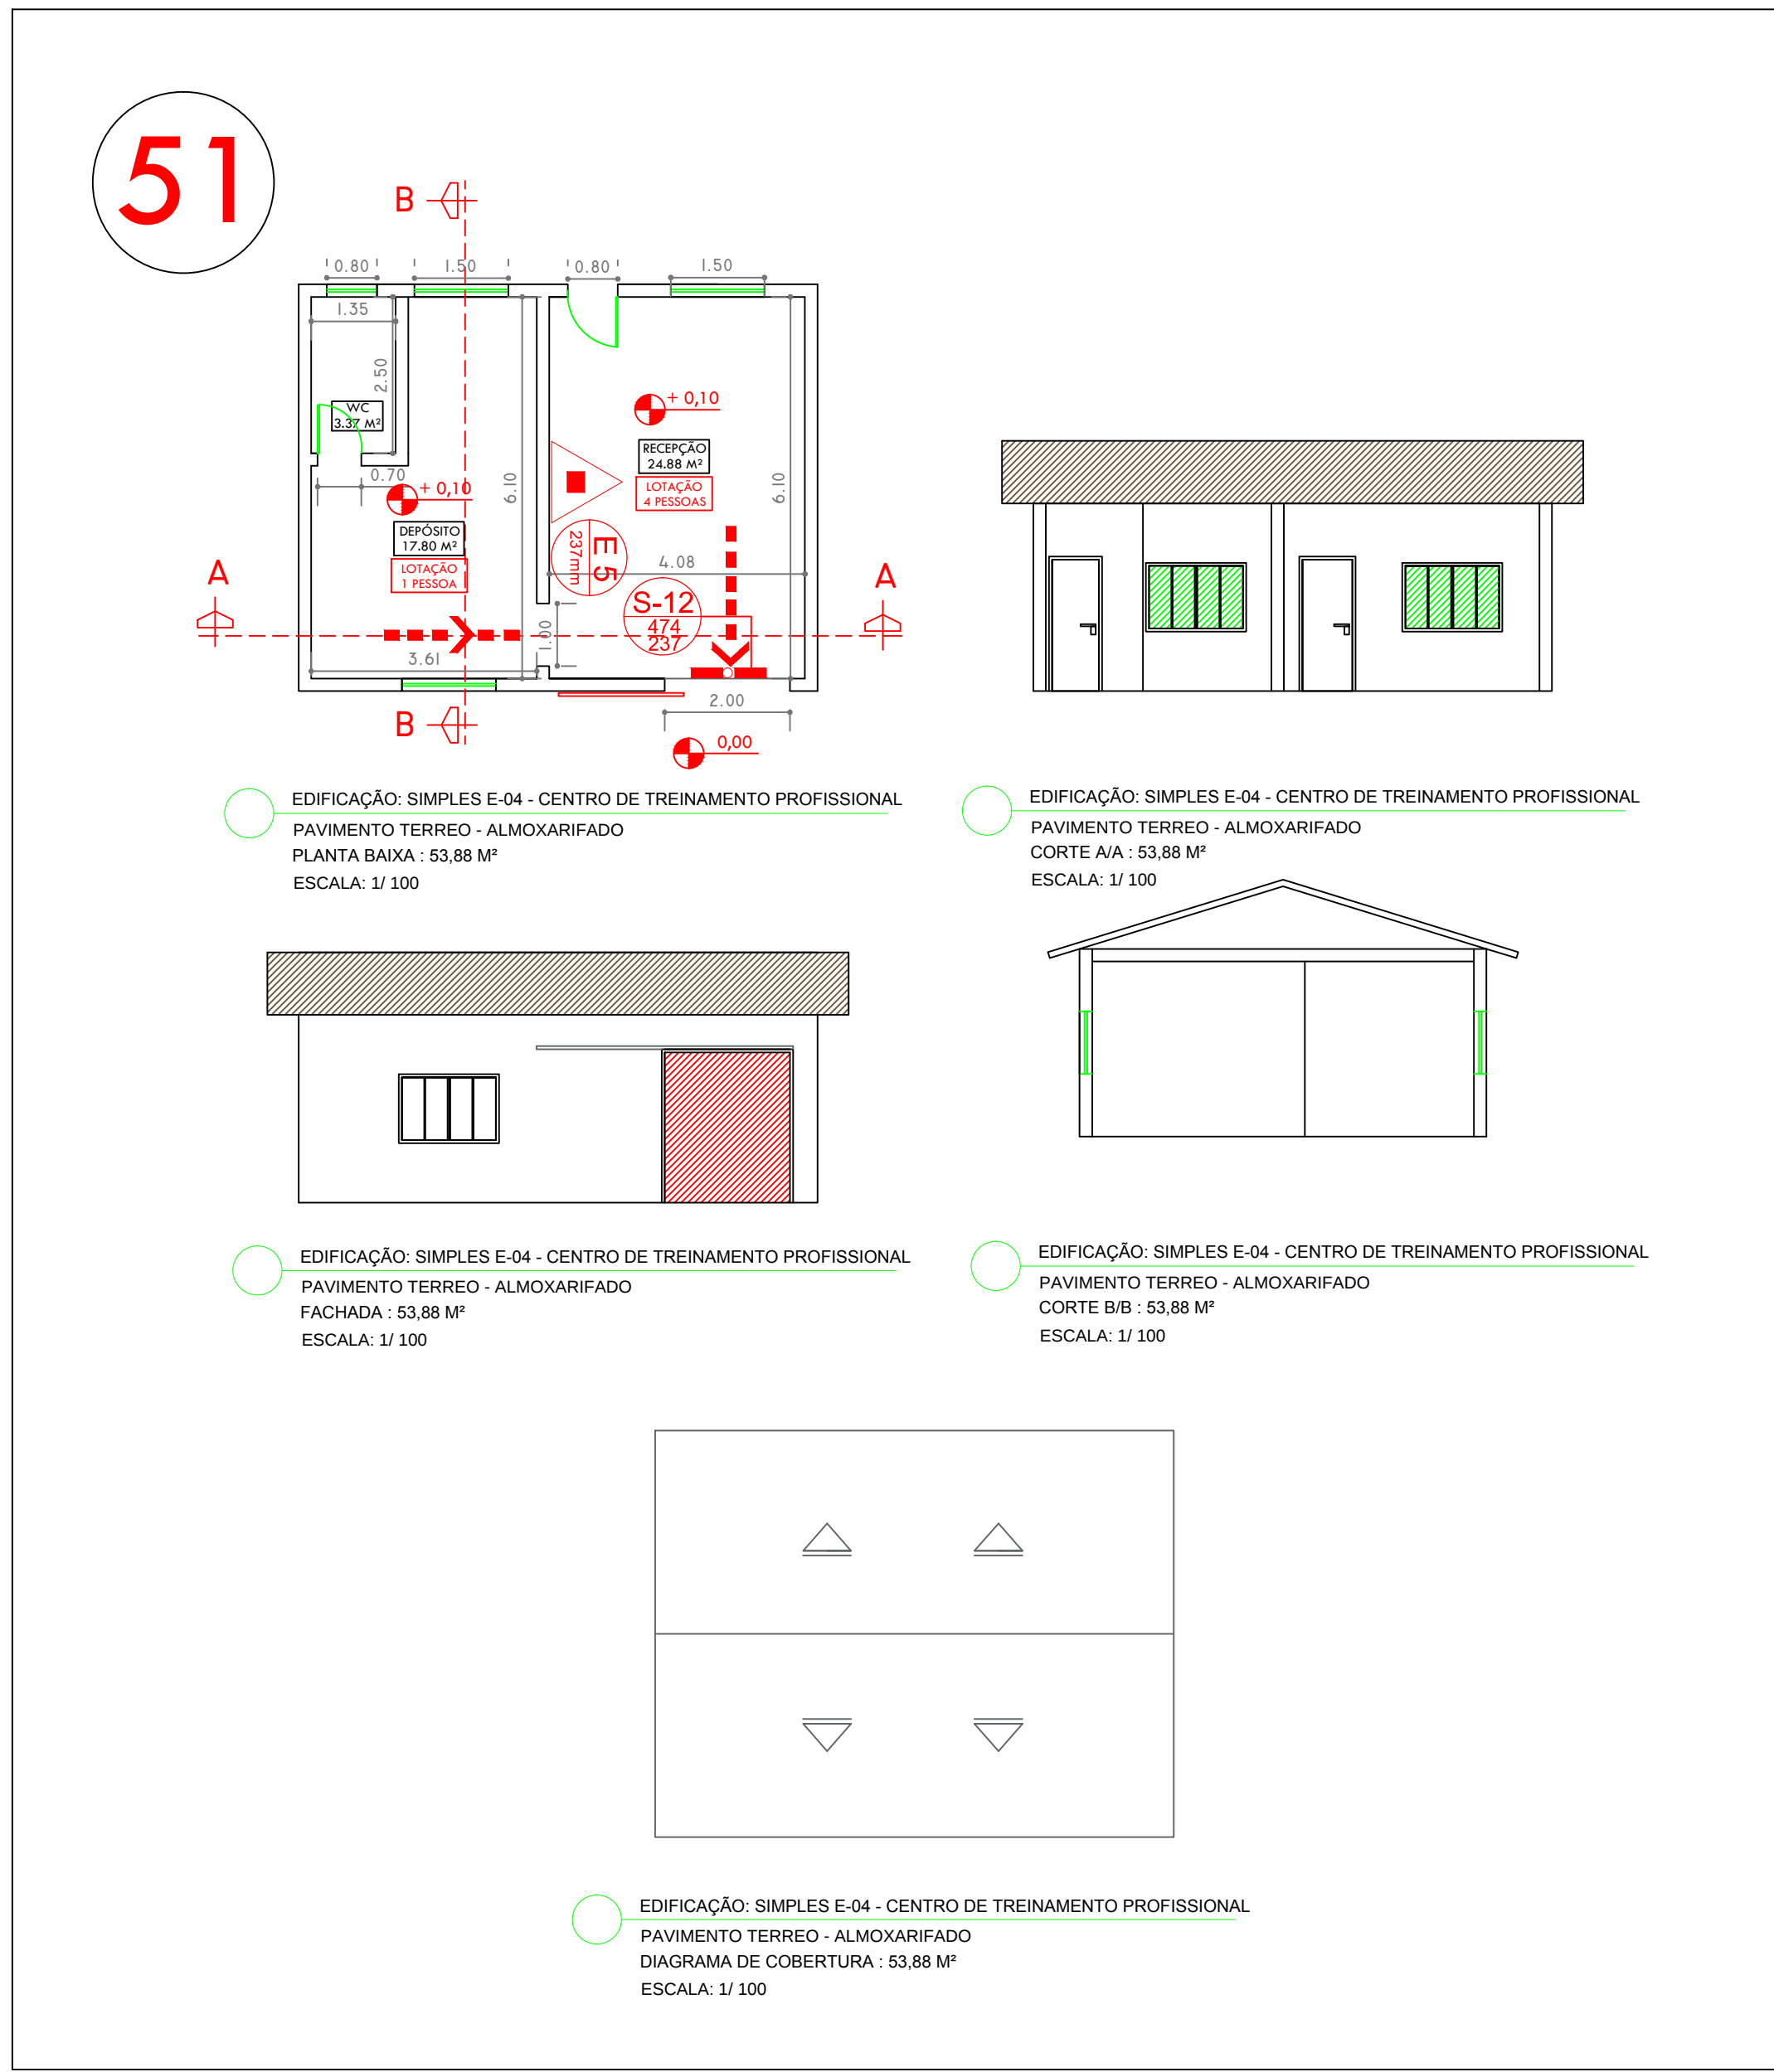
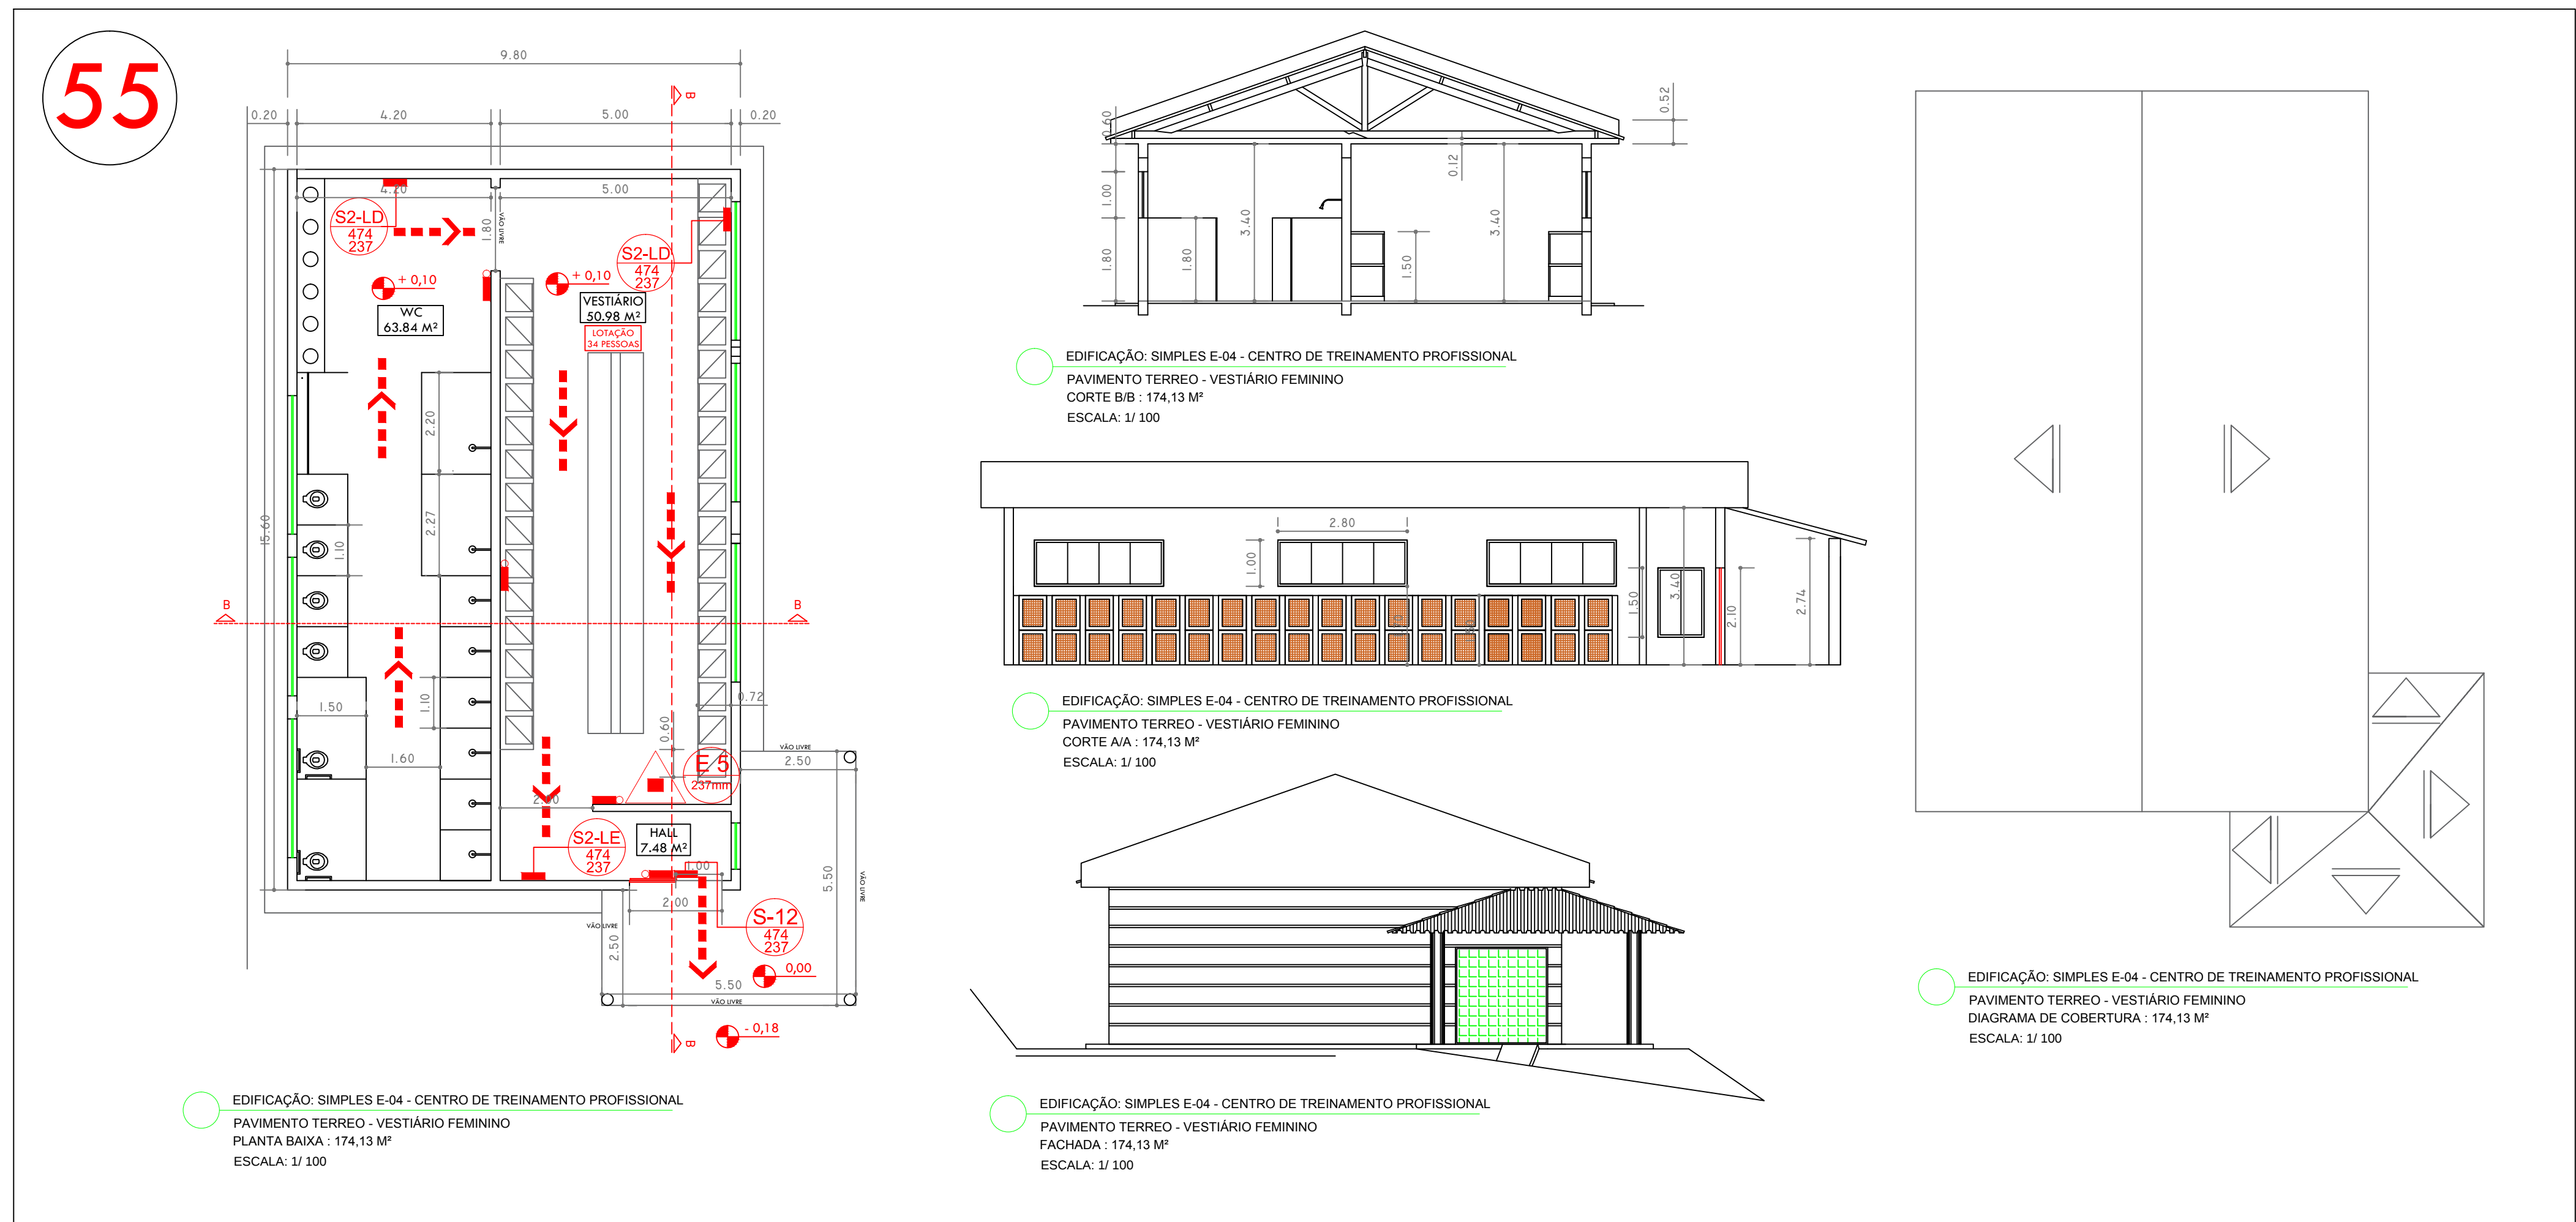
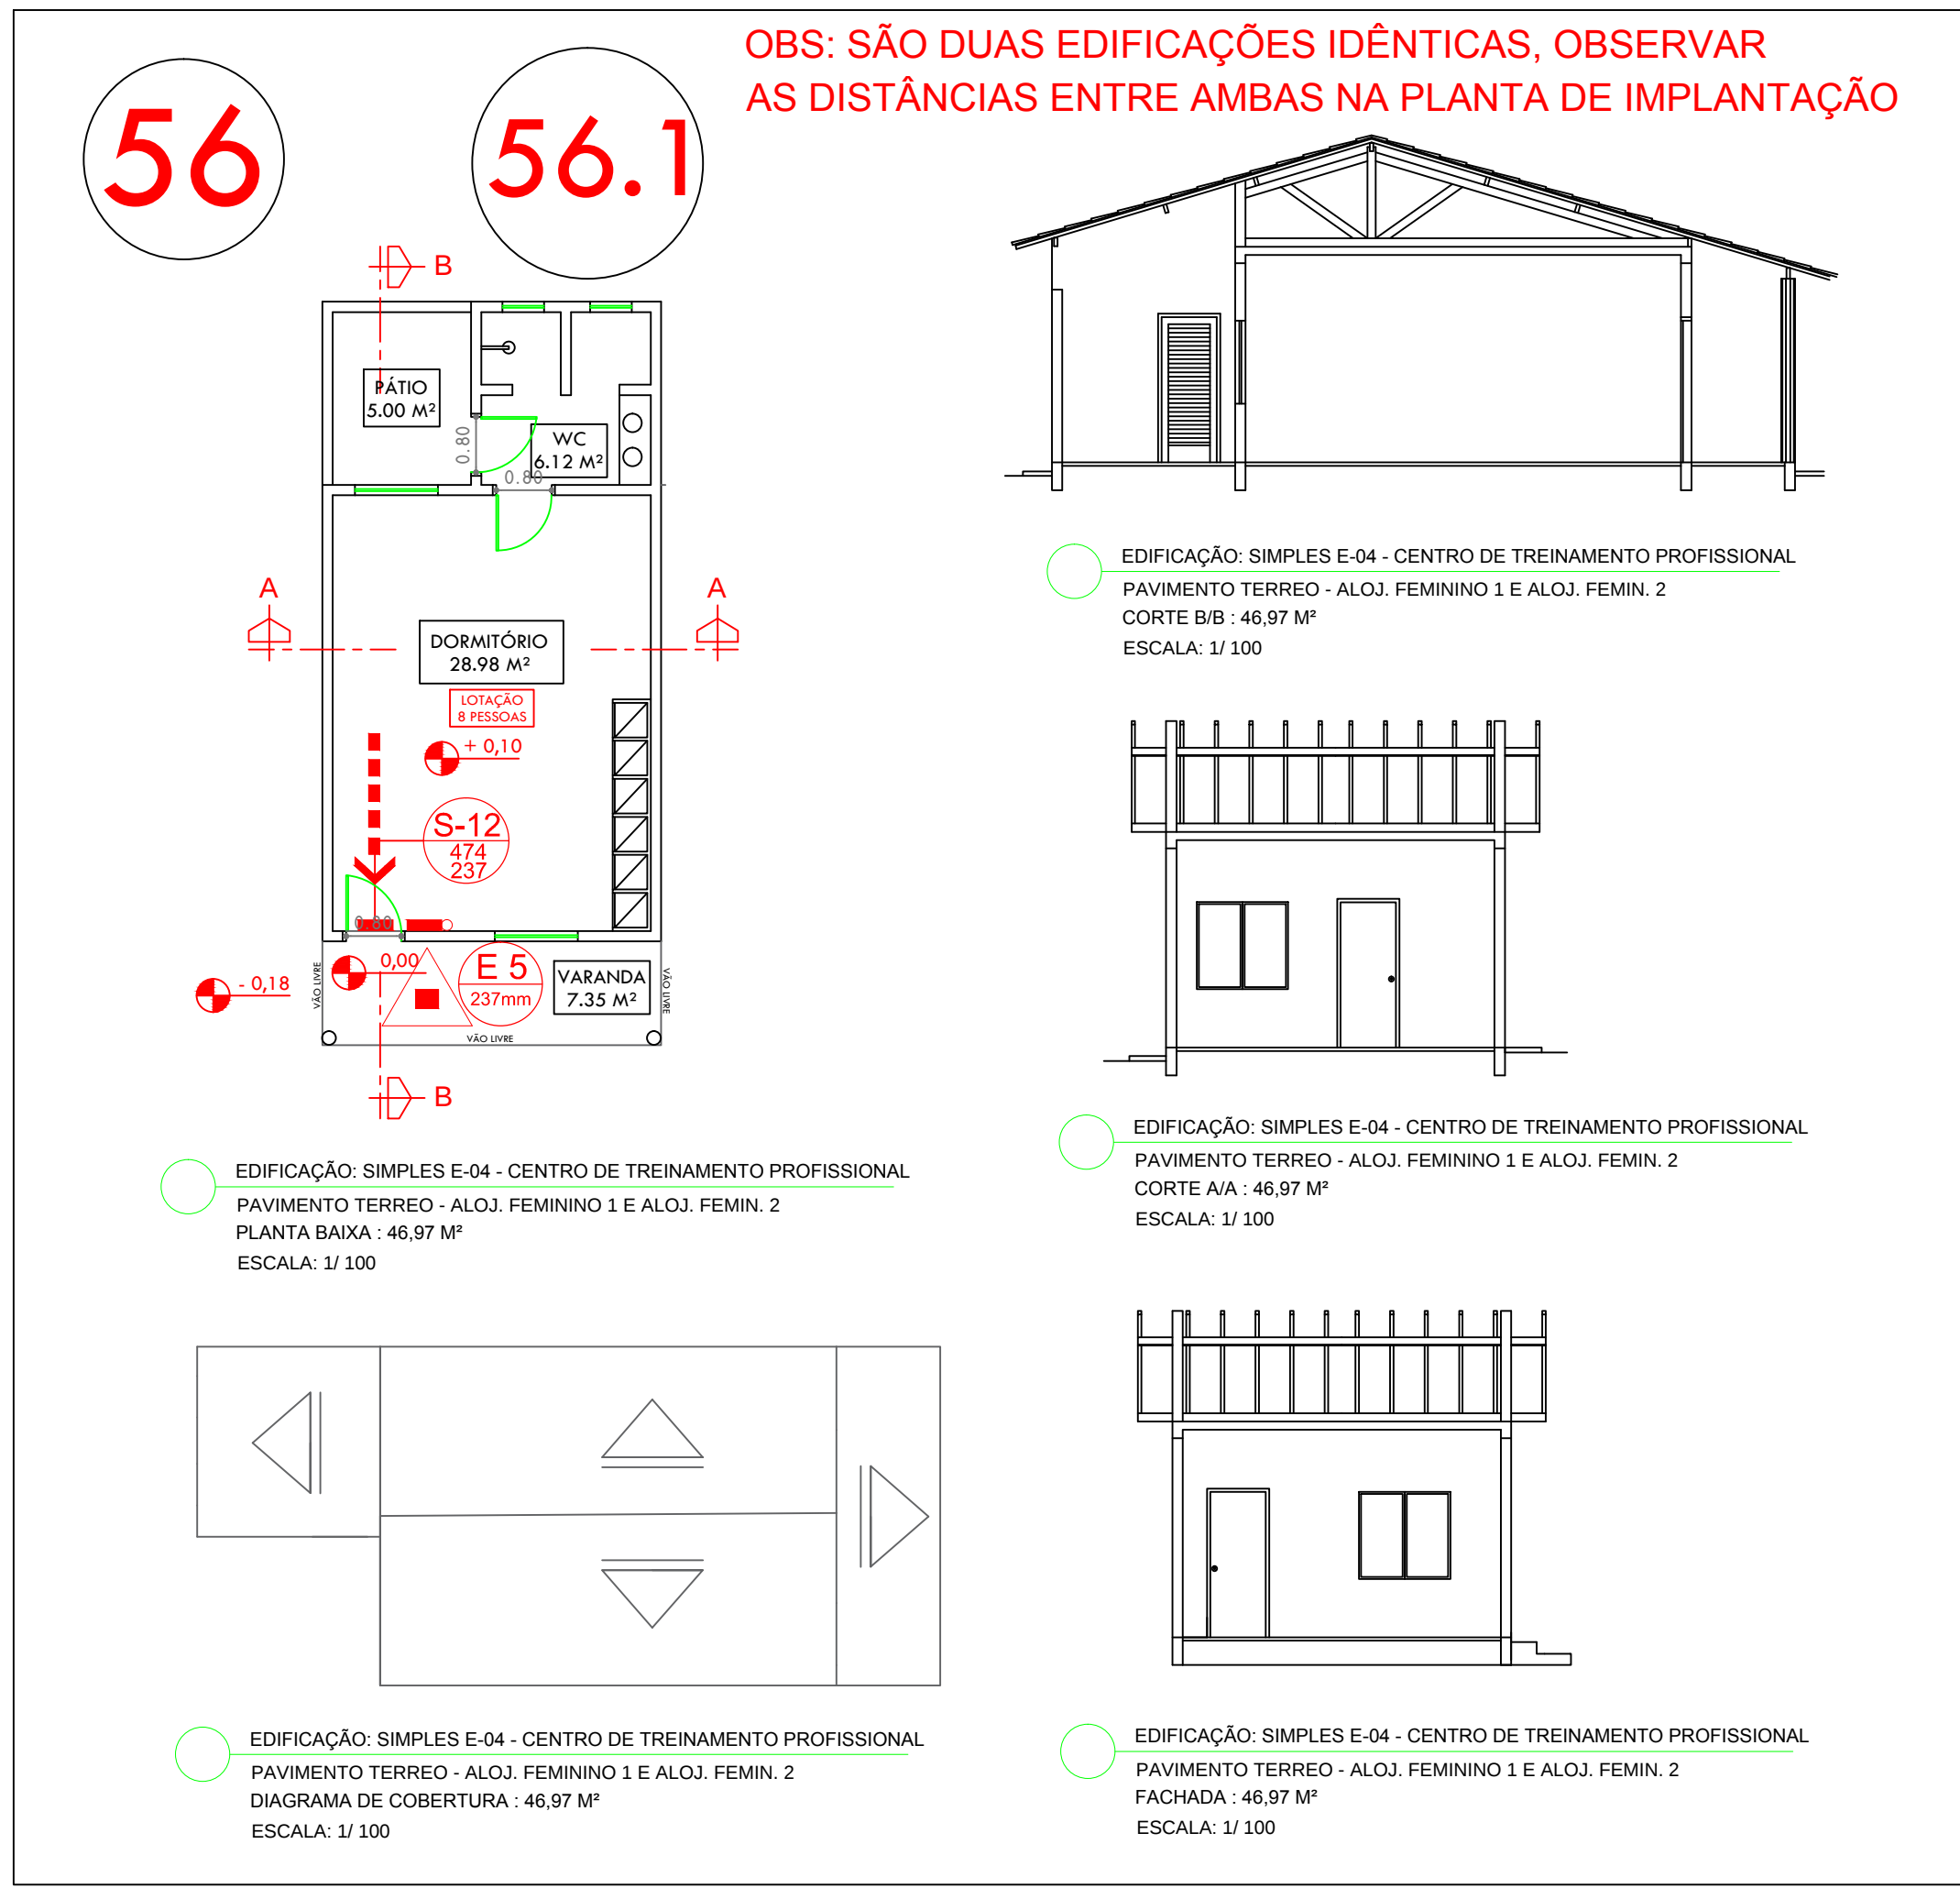
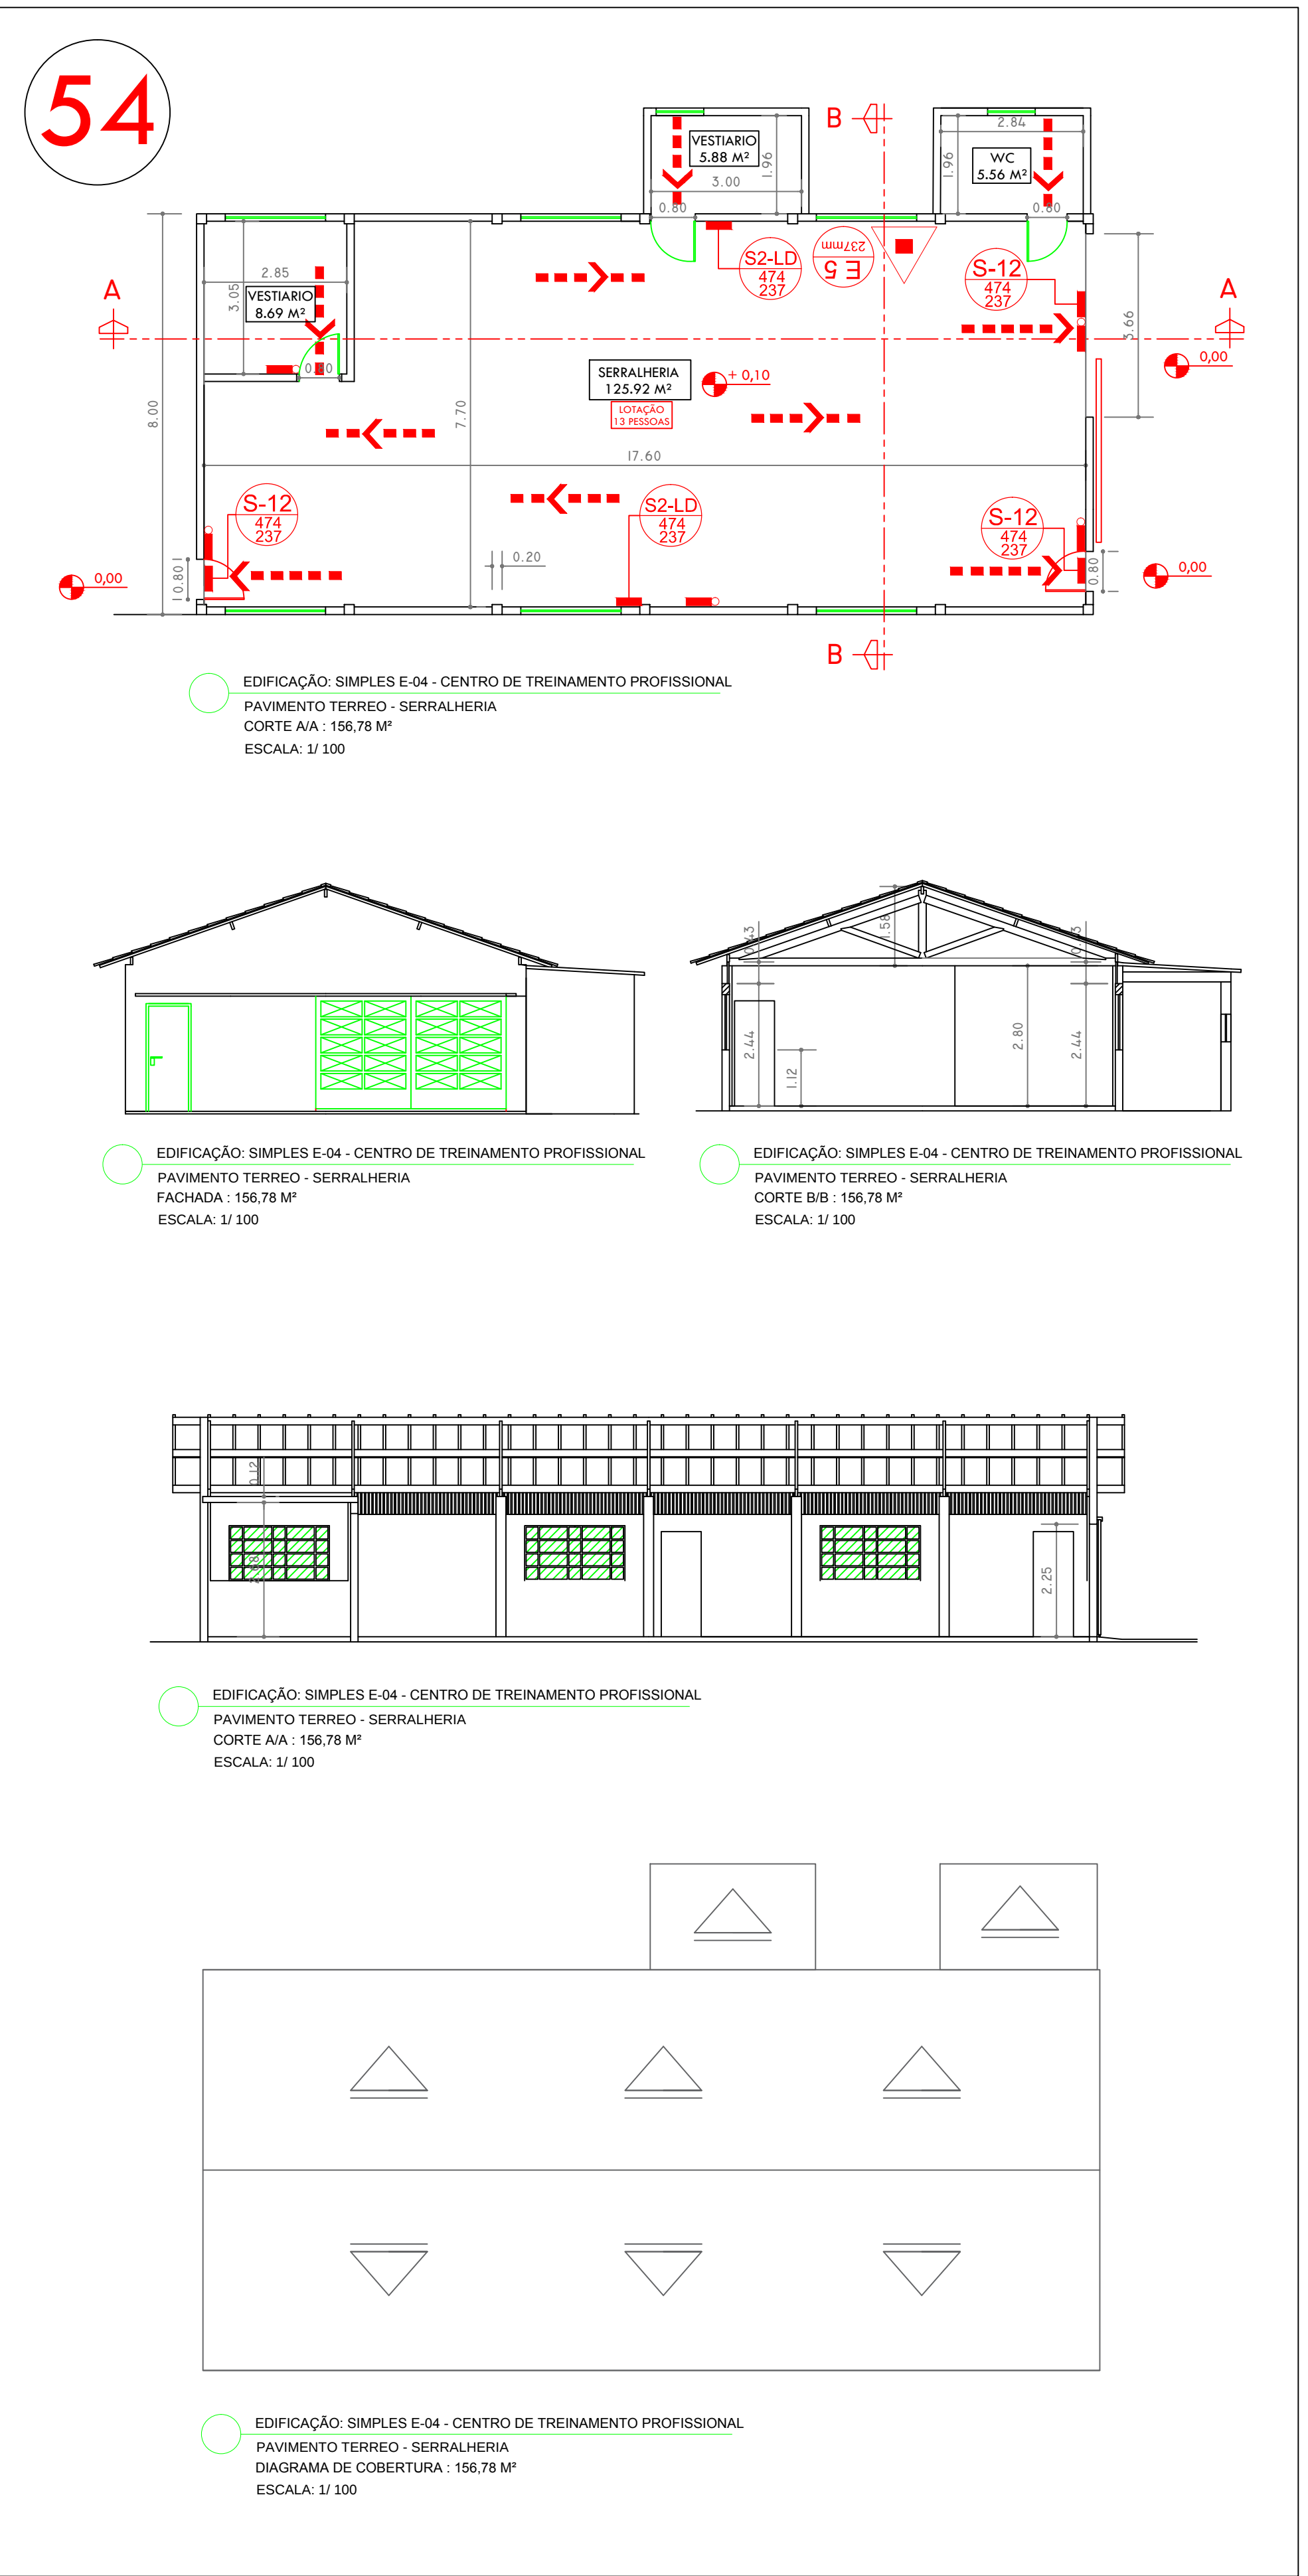


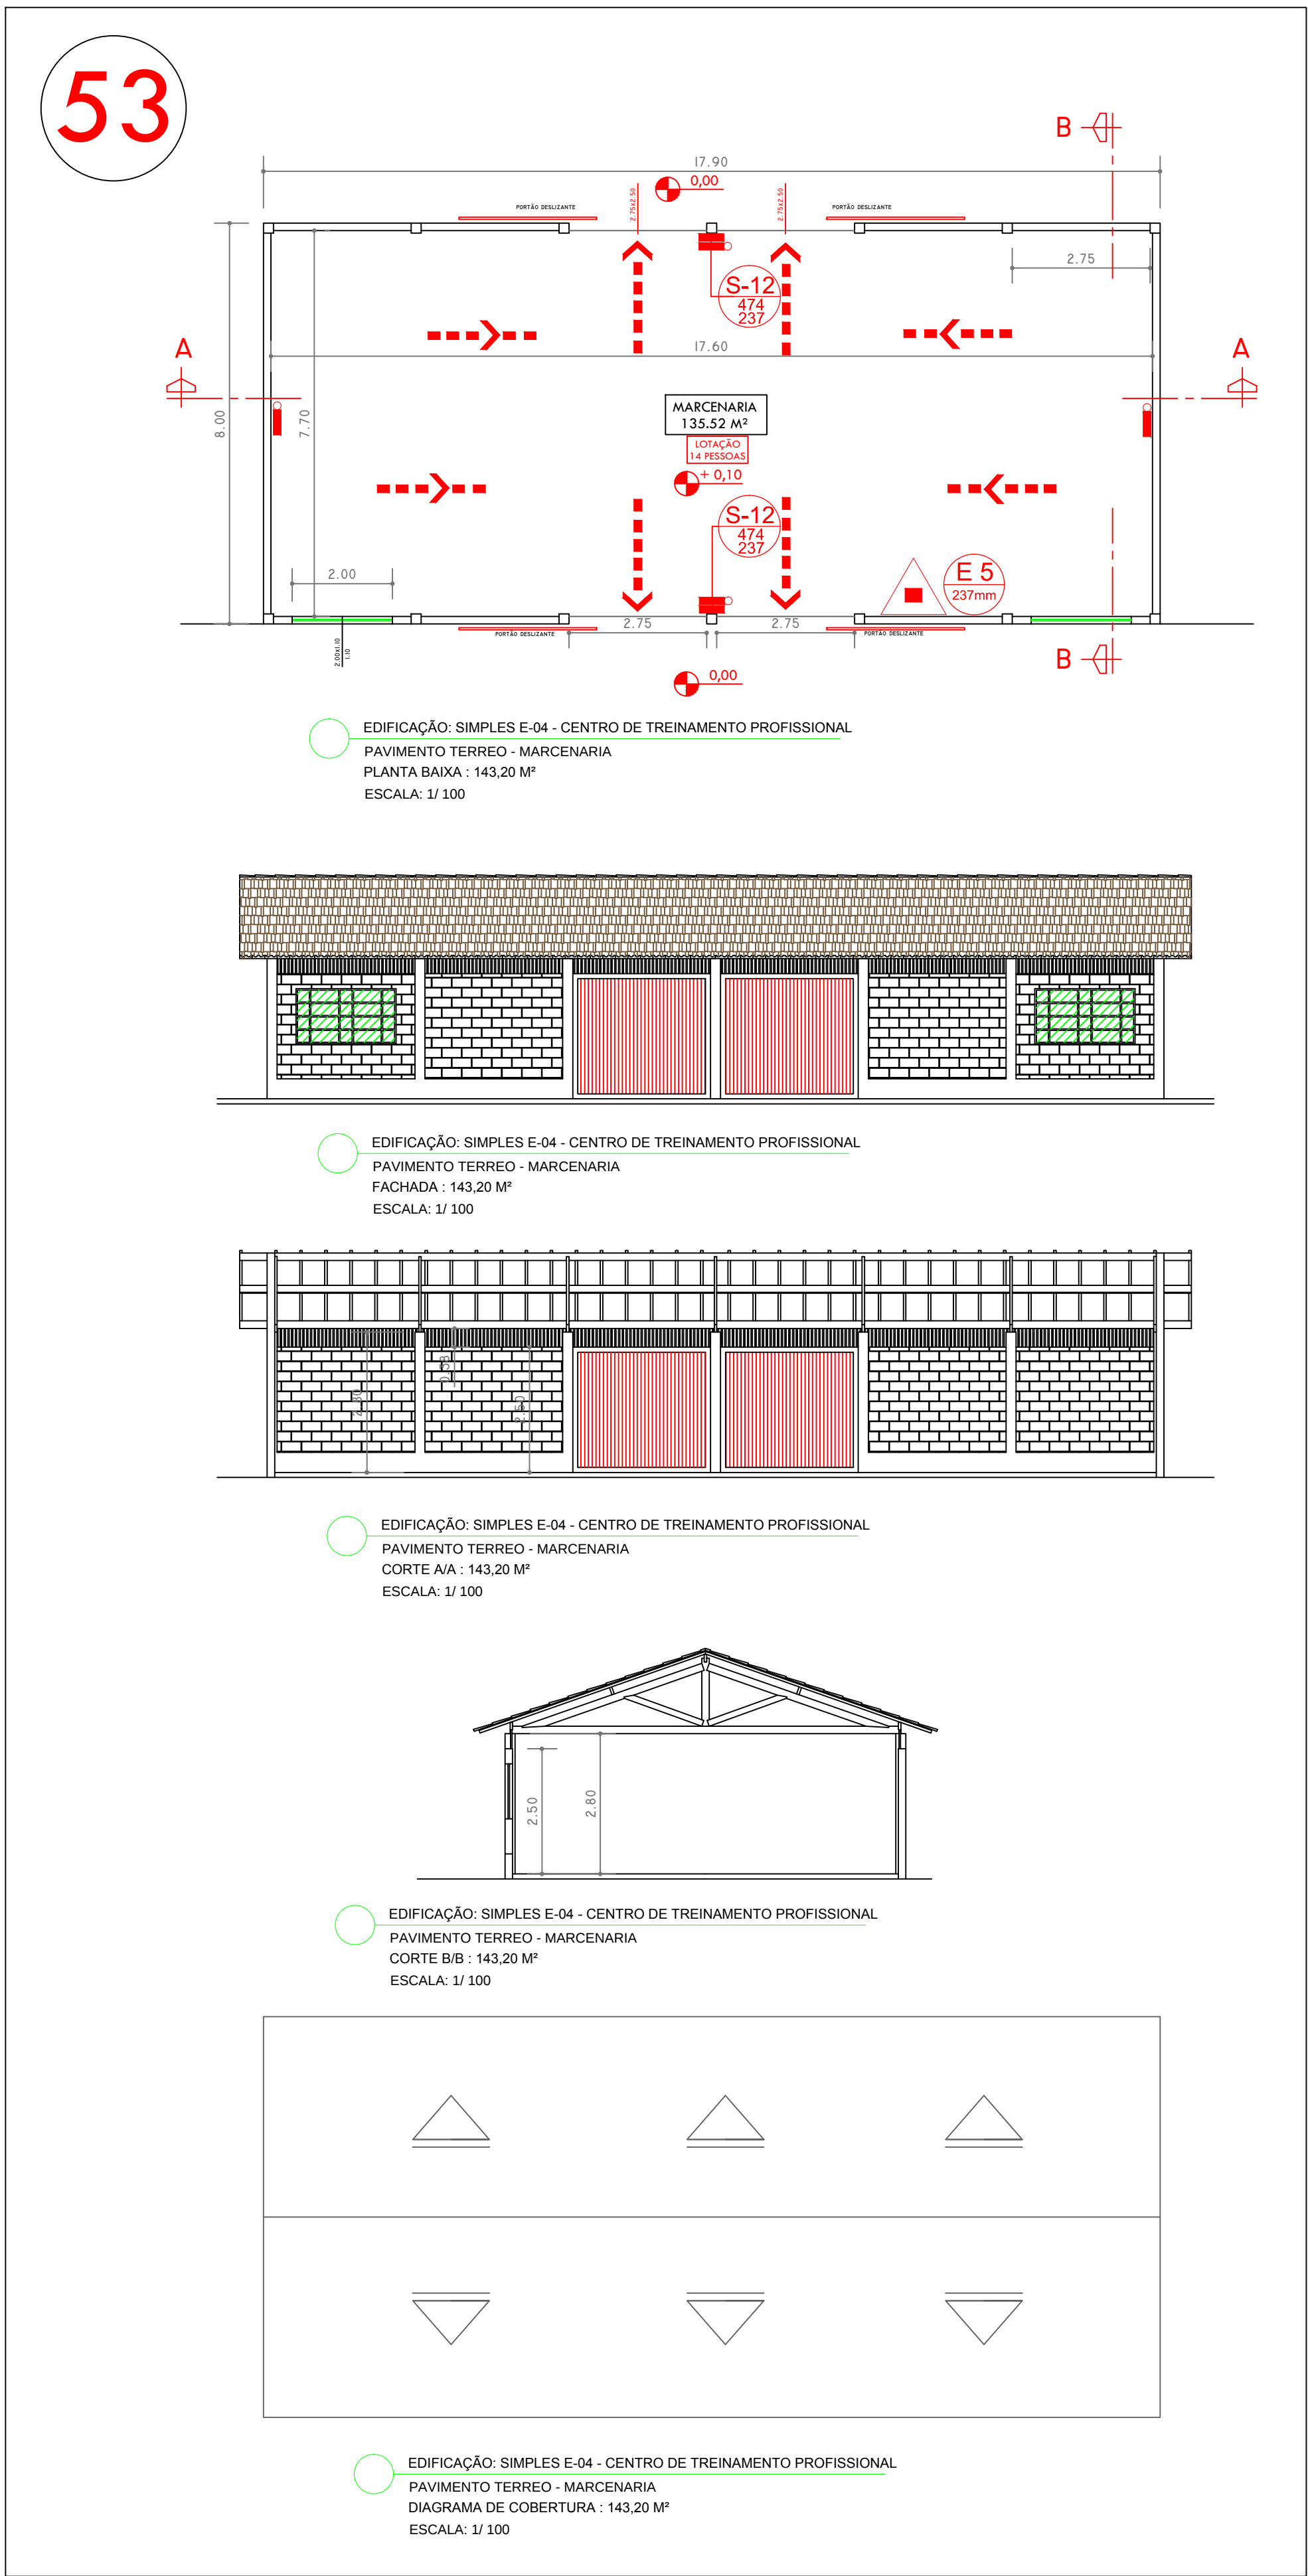

QUADRO DE ÁREAS

DESCRIÇÃO	ÁREA
51- ALMOXARIFADO	53,88 M ²
52- SERRARIA	143,20 M ²
53- MARCENARIA	143,20 M ²
54- SERRALHERIA	156,78 M ²
55- VESTIÁRIO FEMININO	174,13 M ²
56 - ALOJAMENTO FEMININO 1	46,97 M ²
56.1 - ALOJAMENTO FEMININO 2	46,97 M ²

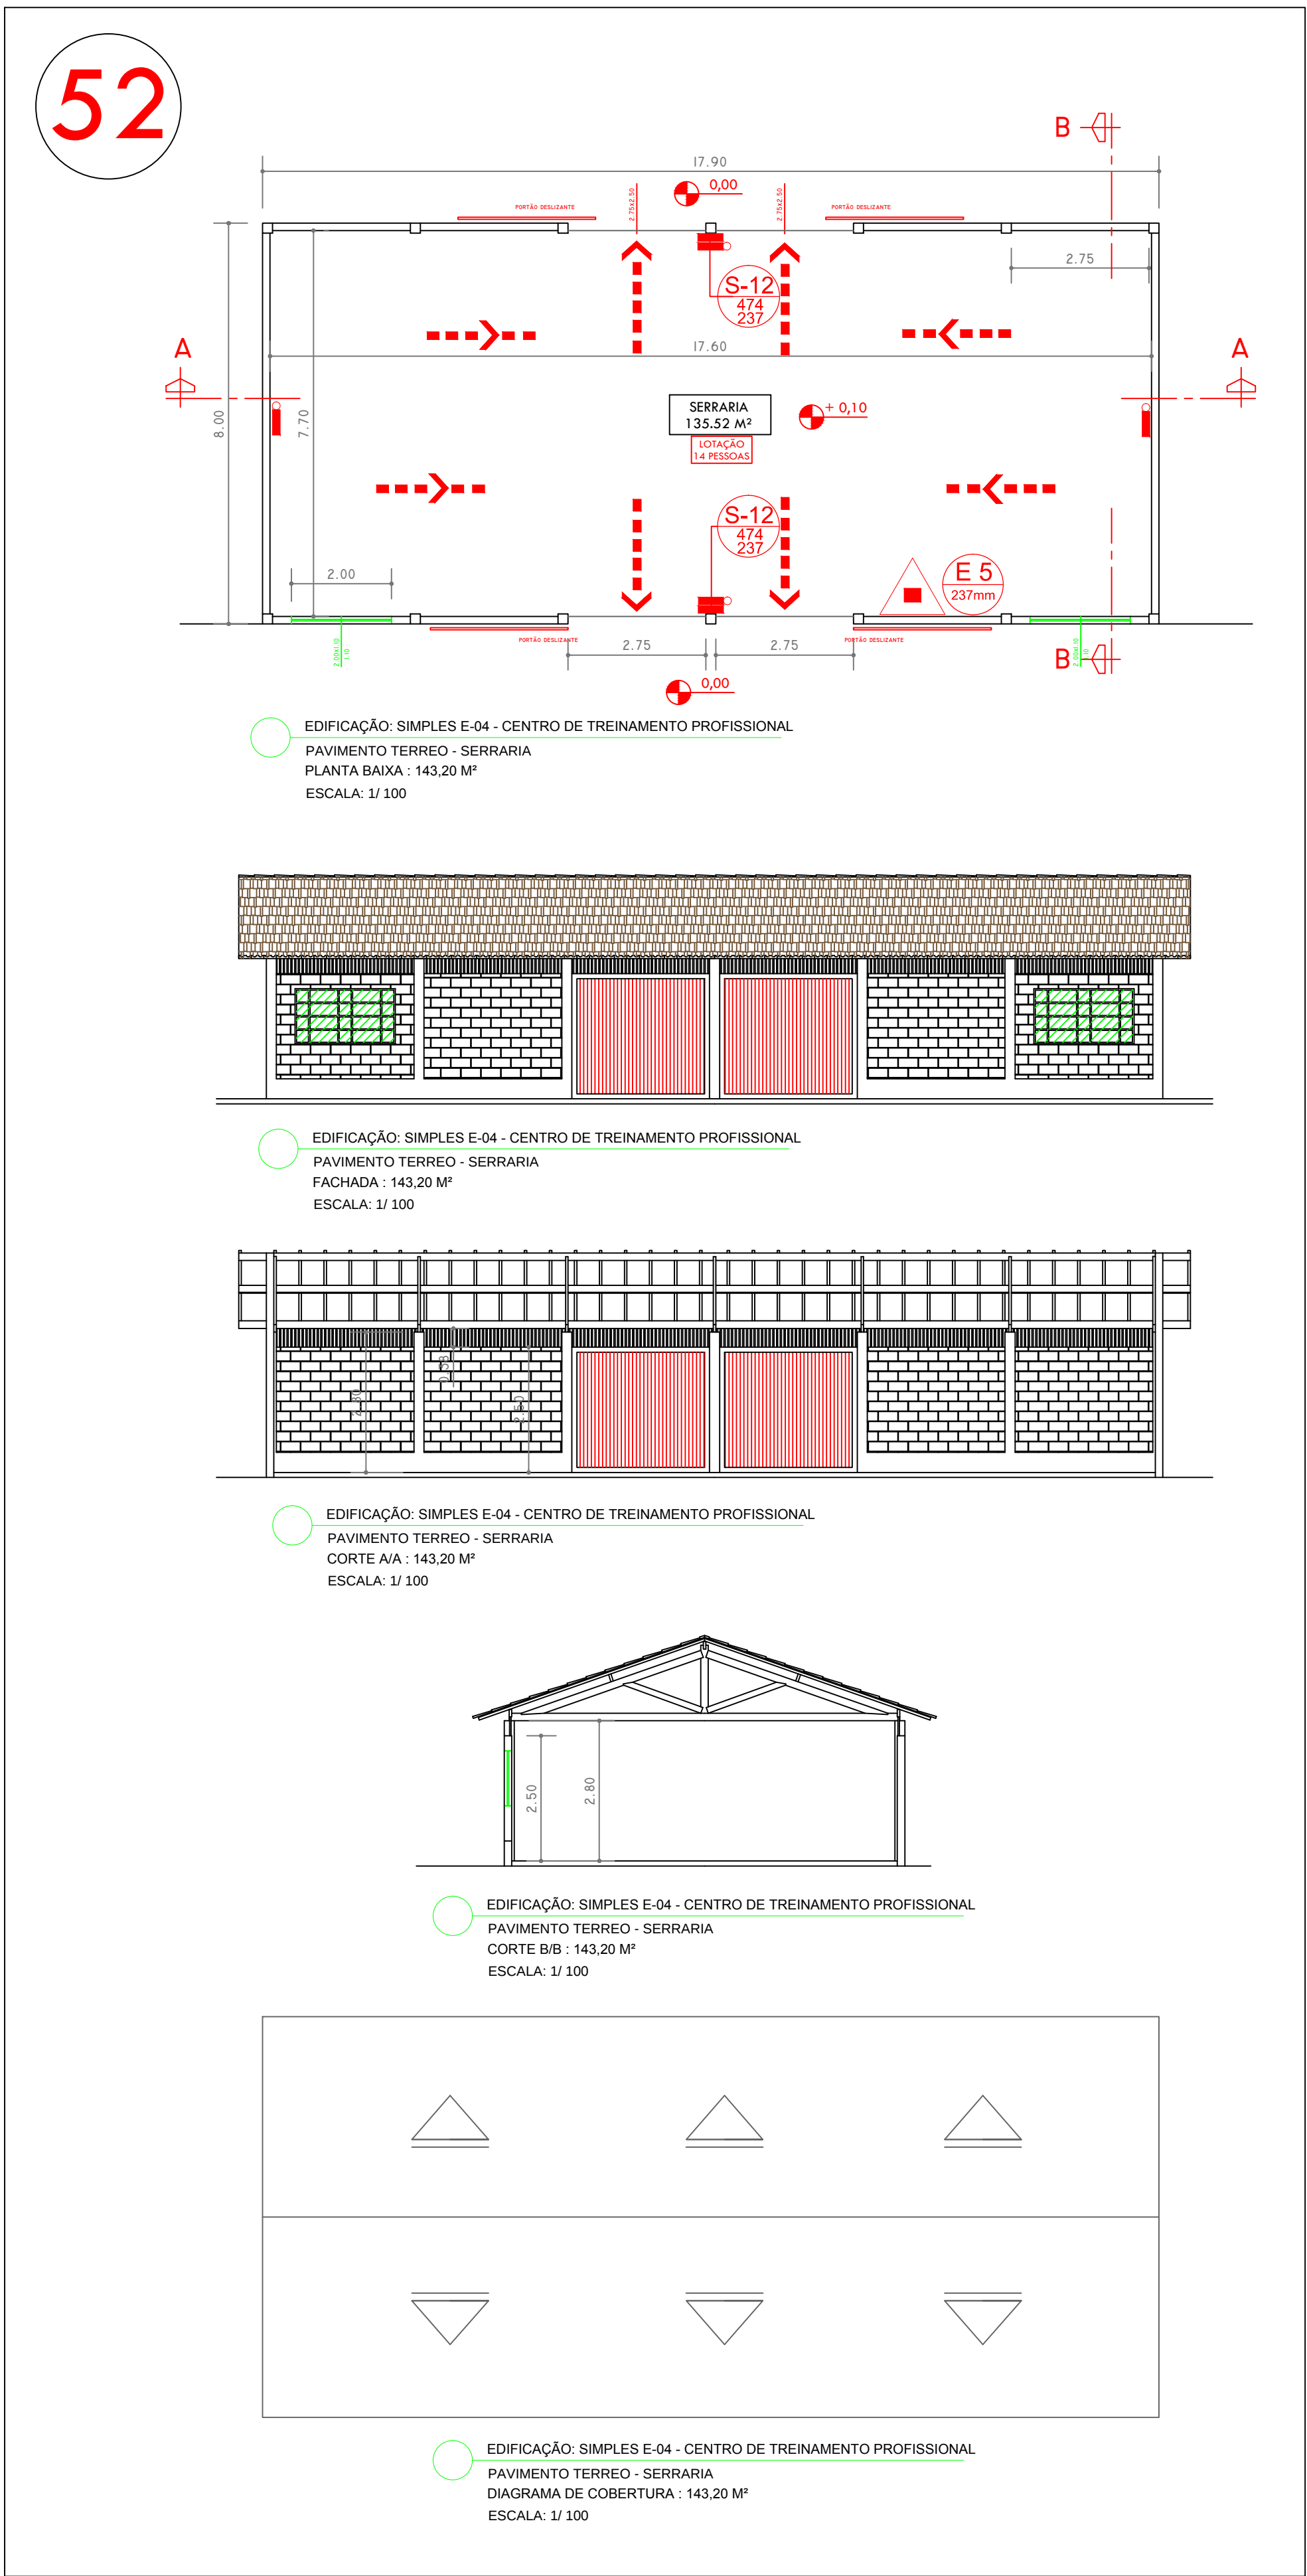

LEGENDAS	
EXTINTOR DE PÓ QUÍMICO 2A - 20 BC	
DIREÇÃO DO FLUXO DA ROTA DE FUGA	
SAÍDA FINAL DA ROTA DE FUGA	
PLACA DE SINALIZAÇÃO DE EMERGÊNCIA RETANGULAR	
PLACA DE SINALIZAÇÃO DE EMERGÊNCIA QUADRADA	
PONTO DE ILUMINAÇÃO DE EMERGÊNCIA	

CARIMBOS DO CORPO DE BOMBEIROS		
ASSINATURAS		
PROJETO TÉCNICO COMPLETO		
ASSUNTO: PROJETO DE SEGURANÇA DE COMBATE A INCÊNDIO E PÂNICO		
Ocupação: SIMPLES E-04 - EDUCACIONAL E CULTURA FÍSICA - CENTRO DE TREINAMENTO PROFISSIONAL		
LOCAL: RODOVIA MACHADO - PARAGUAI/MS - BAIRRO: SANTO ANTÔNIO - MACHADO/MS - CEP: 37.750-000		
LOCAL: RODOVIA MACHADO - PARAGUAI/MS - BAIRRO: SANTO ANTÔNIO - MACHADO/MS - CEP: 37.750-000		
RESP. TÉCNICO: CAMILO DOS SANTOS RODRIGUES - ENGP DE SEGURANÇA - CREA MG 70769/D		
RESP. TÉCNICO: CAMILO DOS SANTOS RODRIGUES - ENGP DE SEGURANÇA - CREA MG 70769/D		
DESENHISTA: GUILHERME FERREIROS RODRIGUES - CADISTA		
ÁREA DO TERRENO: 1.532.750,00 M ²		
ÁREA CONSTRUÍDA: 765,13 M ²		