
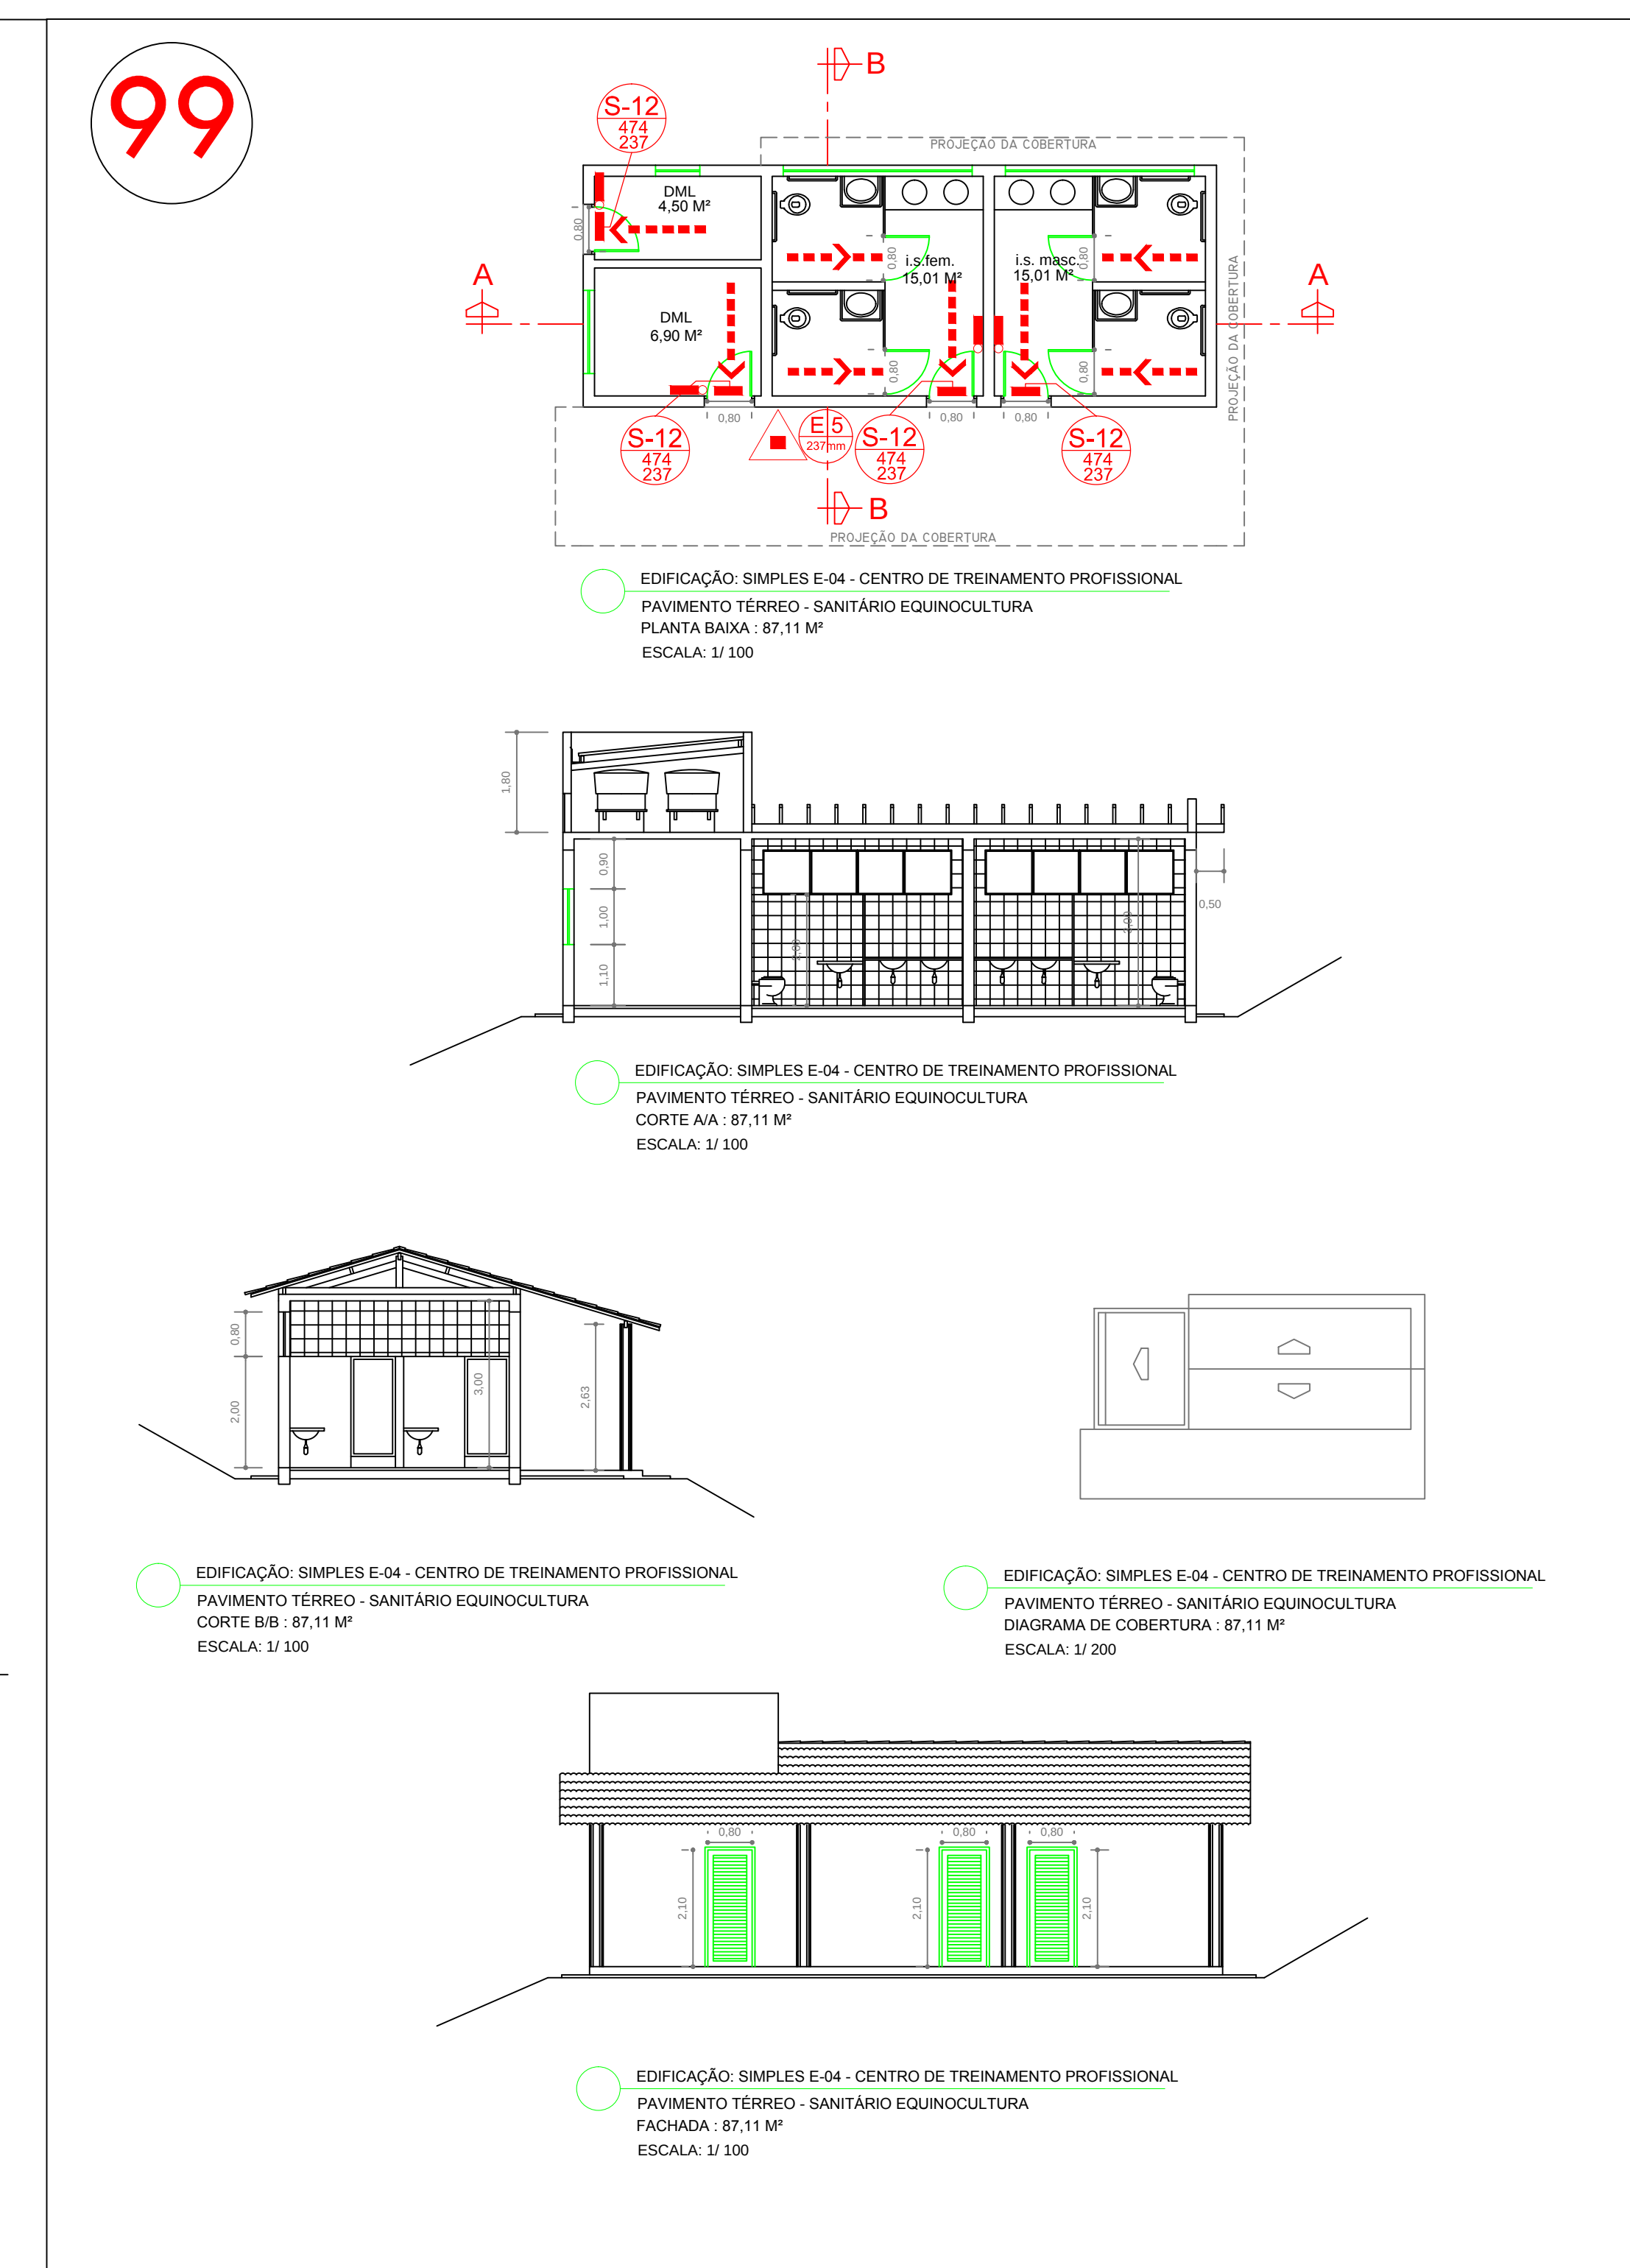
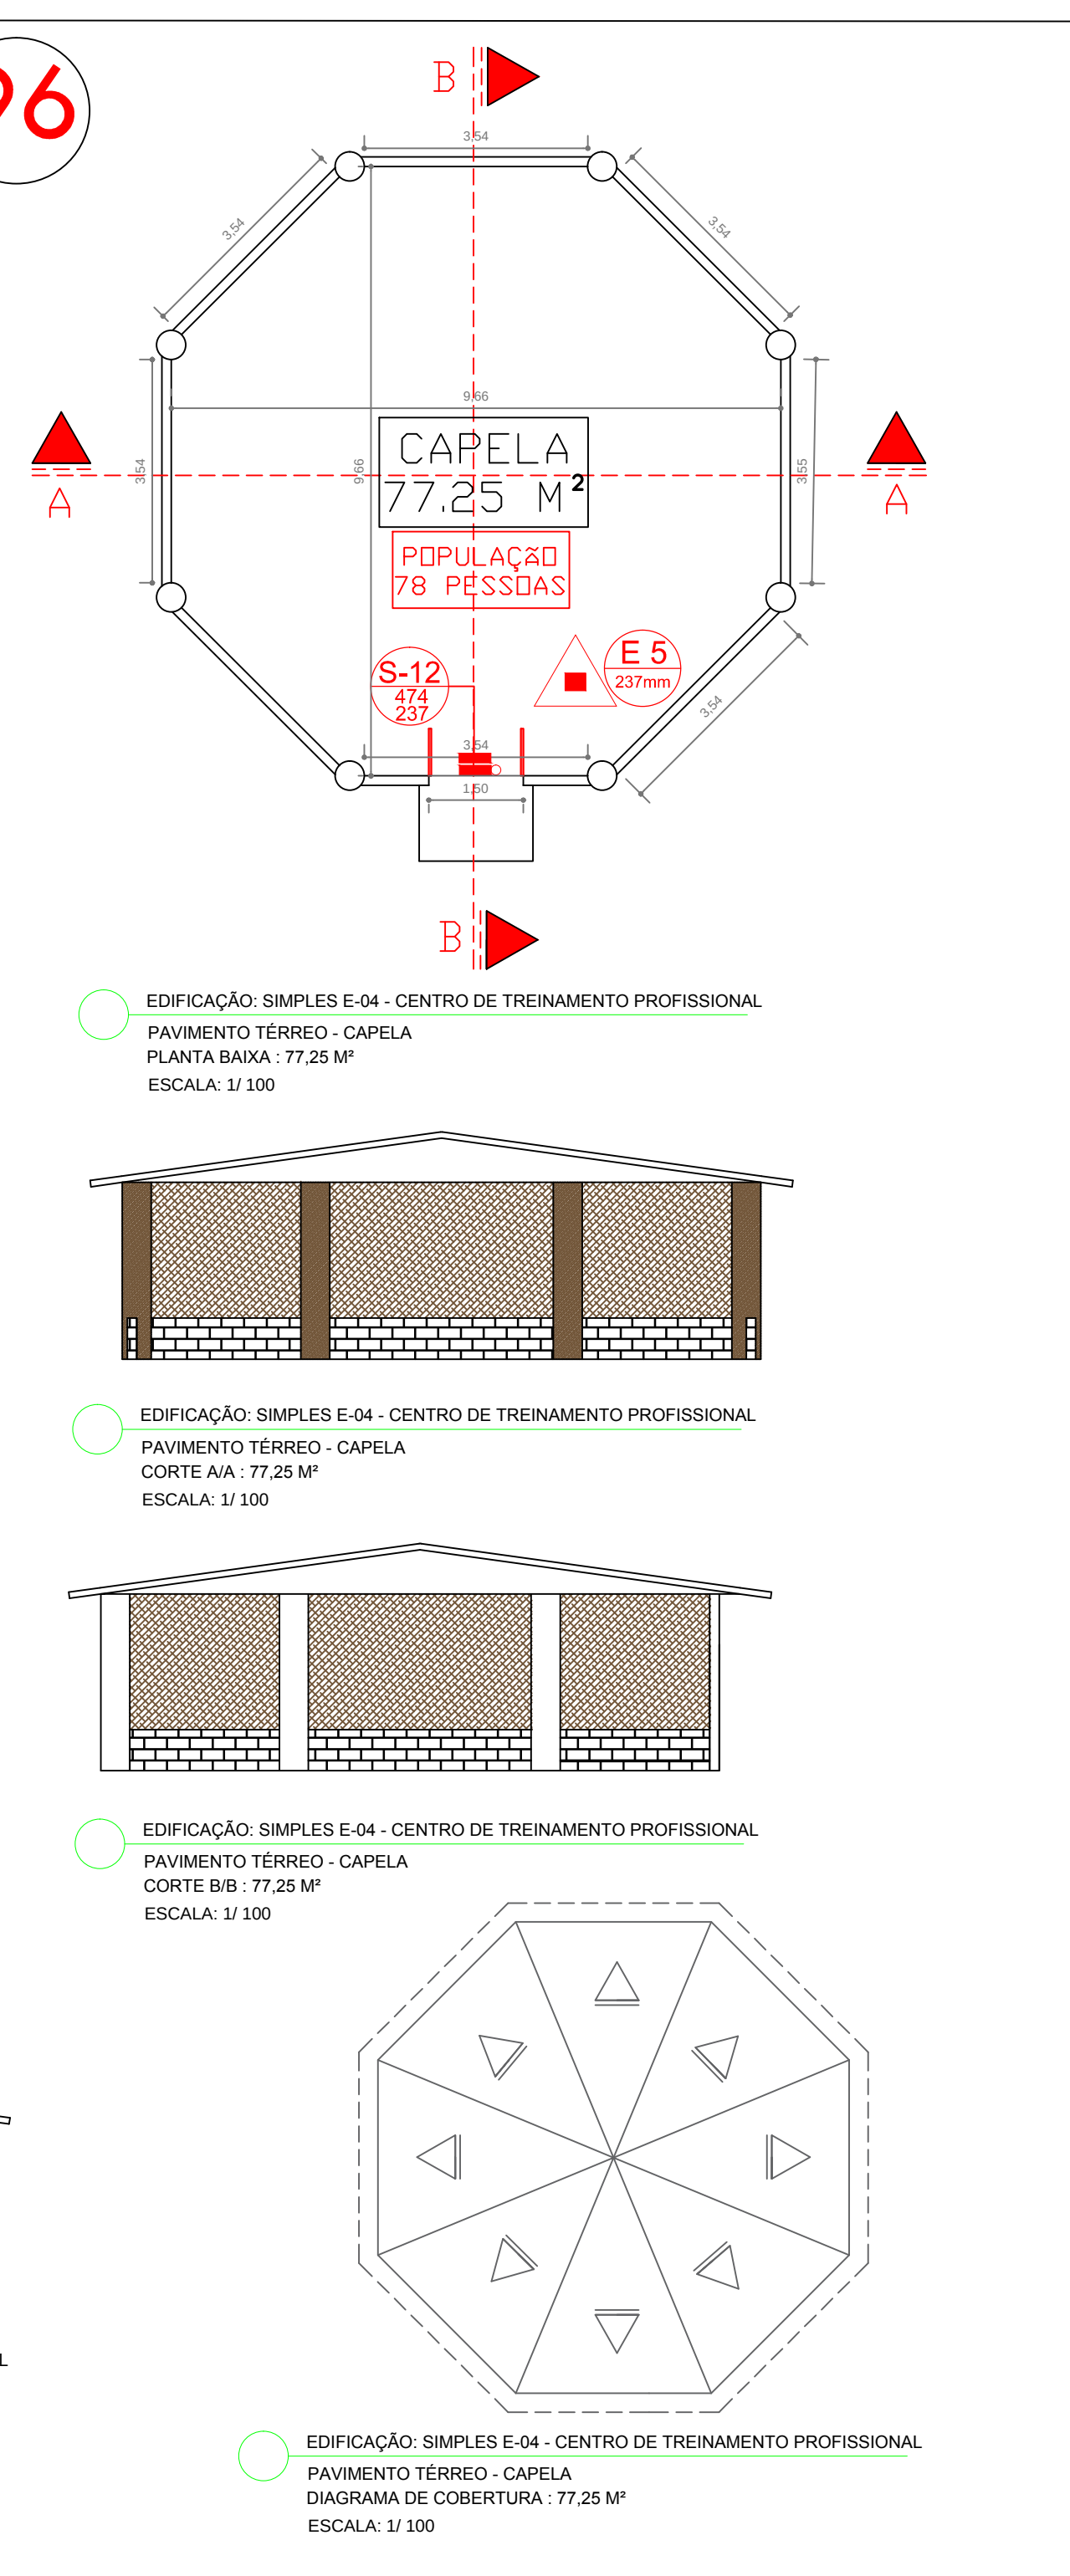


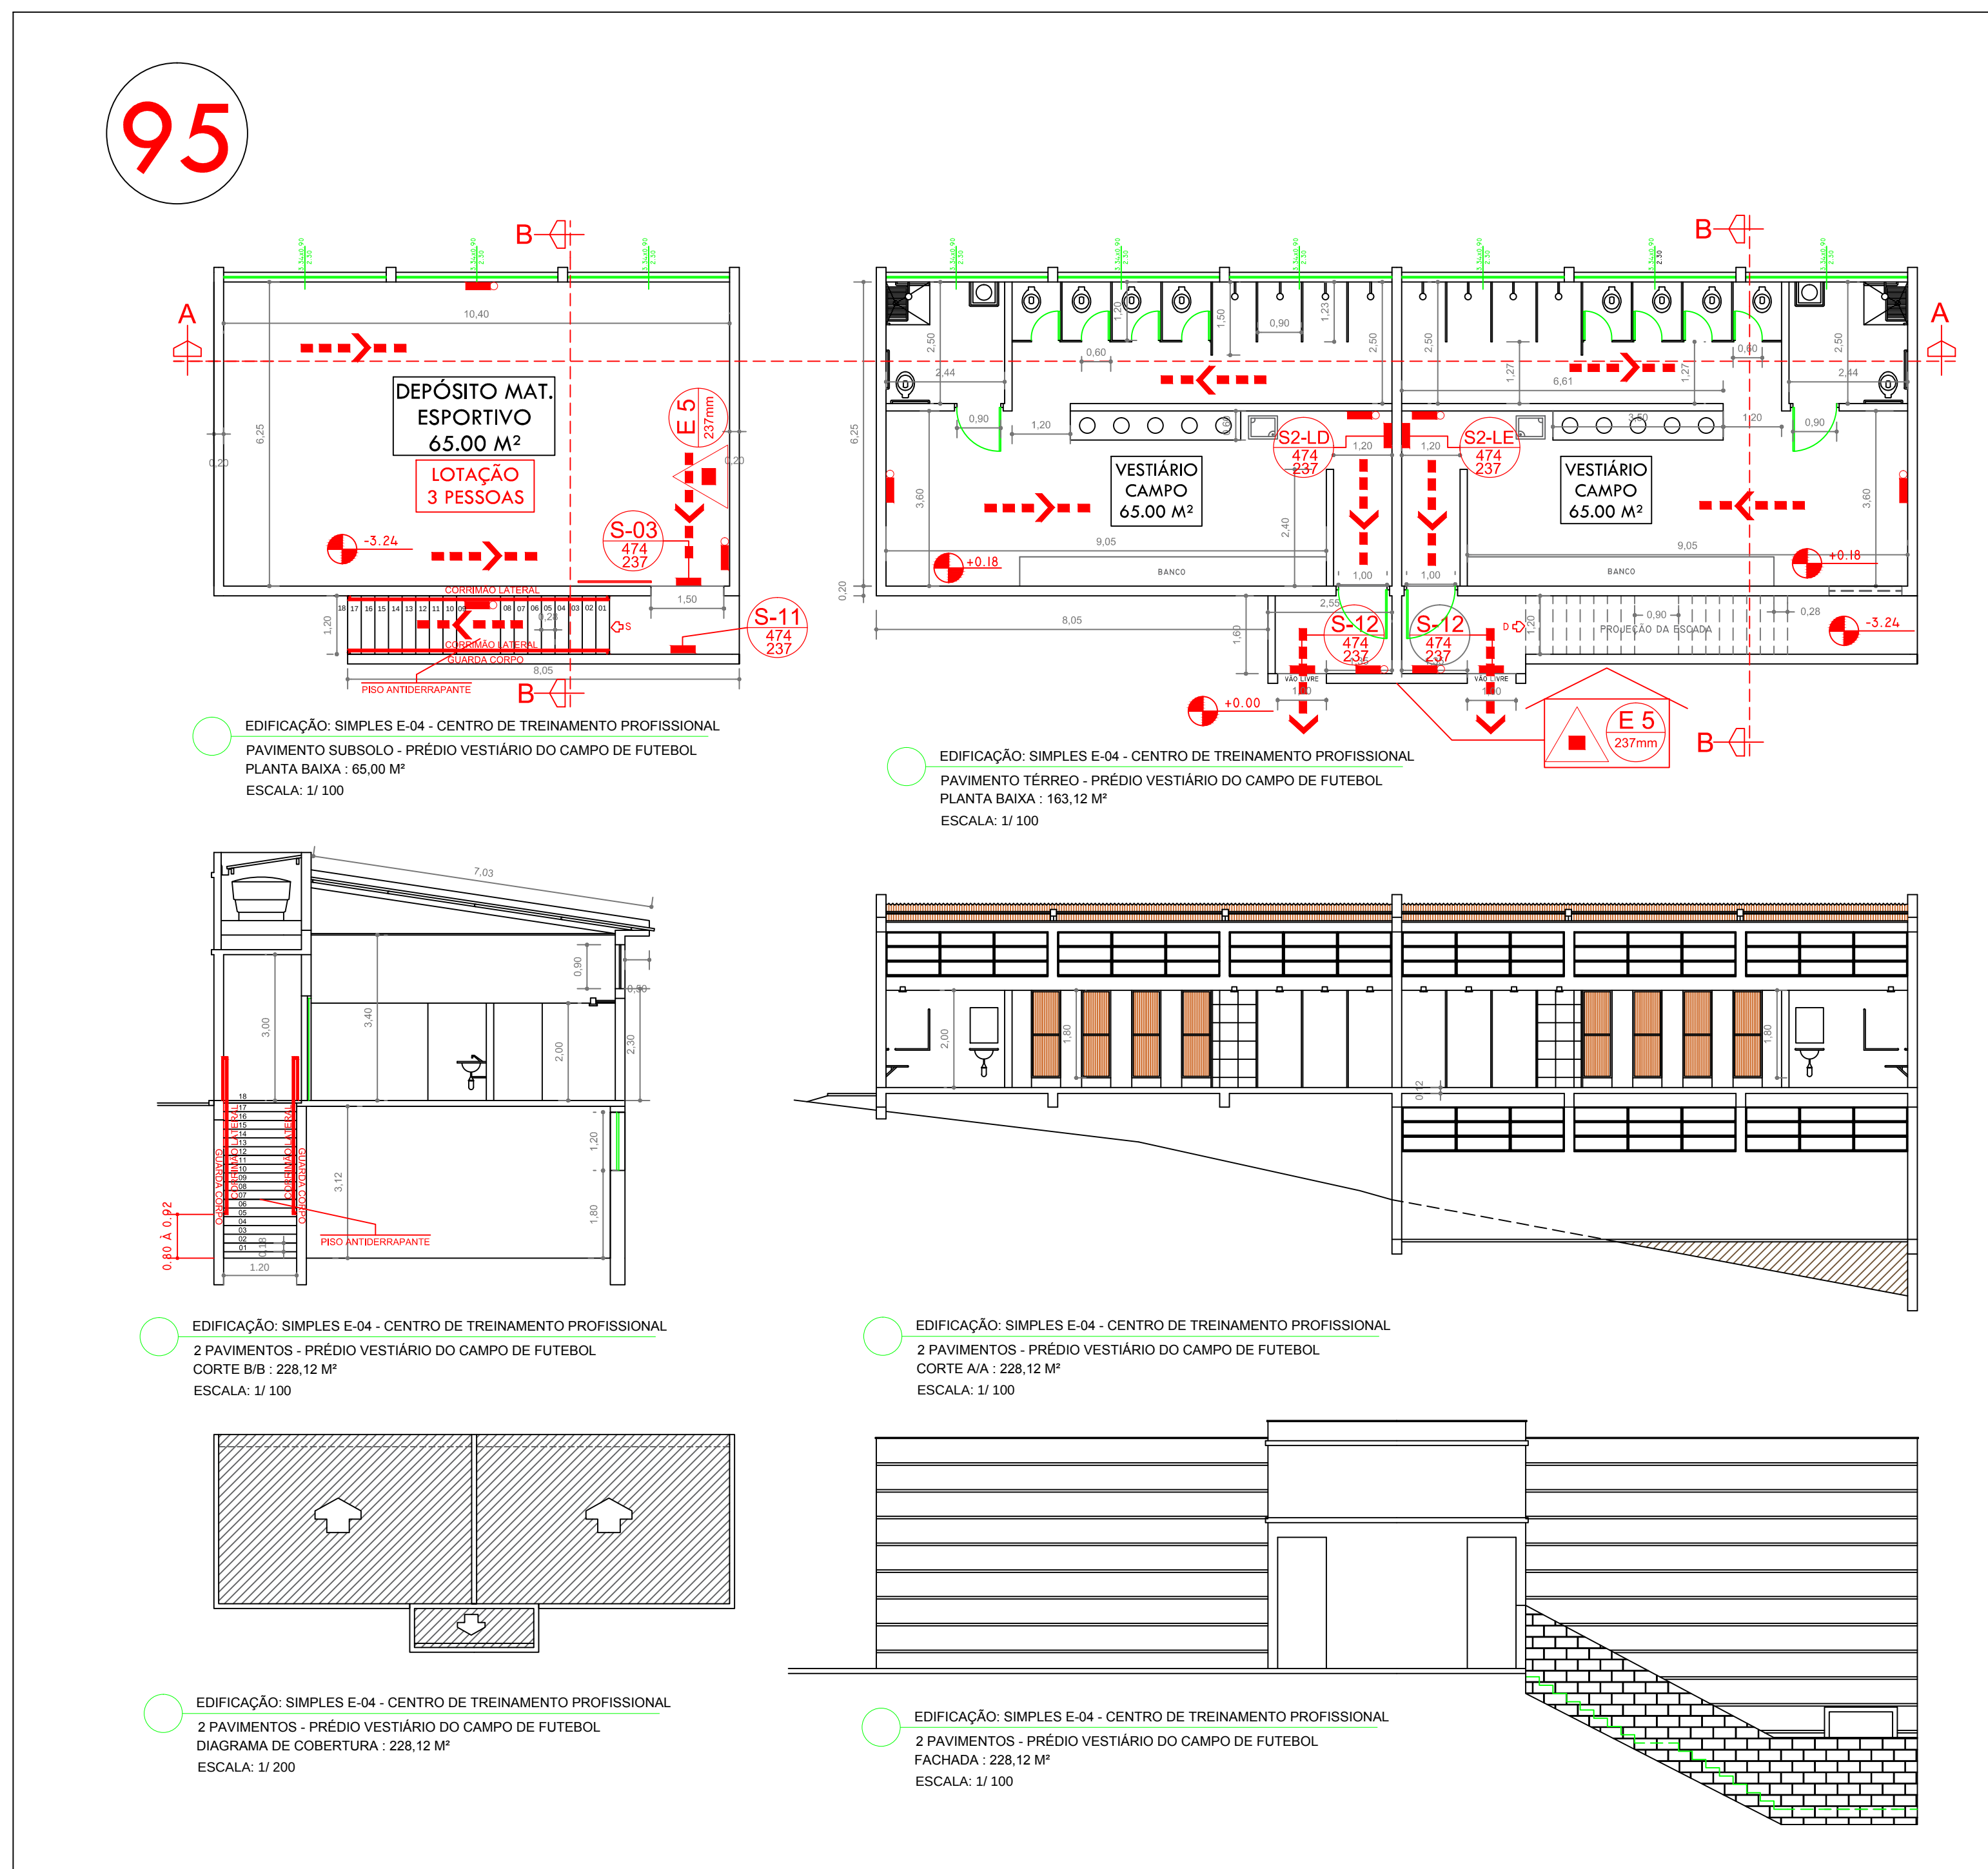

QUADRO DE ÁREAS		
	DESCRIÇÃO	ÁREA
93-	LAVADOR DE CAFÉ	88.52 M ²
94-	NÚCLEO PÓS COLHEITA	61.61 M ²
95-	VEST. CAMPO FUTEBOL	228.12 M ²
96-	CAPELA	77,25 M ²
97-	CANTINA	45.02 M ²
98-	ALOJ. EQUINOC.	55.65 M ²
99-	SANIT. EQUINOC.	87.11 M ²

		CARIMPOS DO CORPO DE BOMBEIROS	
ASSINATURAS			
CAMILO DOS SANTOS RODRIGUES ENGENHEIRO DE SEGURANÇA CREA Nº. 7.0769 / D OAB/CA - PONTA PÊRA - BARRO DO TÊXTEIRO - PIA MACHADO - MG - CEP. 37720-000		INSTITUTO FEDERAL EDUCAÇÃO CENIPA - TECNOLOGIA DO SUL DE MINAS CAMPUS - MACHADO/MS CEP. Nº. 37460-000 RODovia Nº. 10448 - S.330000-77 RODOVIA Nº. 10448 - S.330000-77 BARRO DO TÊXTEIRO - PIA MACHADO - MG - CEP. 37720-000	
FOLHA 40/42	PROJETO TÉCNICO COMPLETO		ESCALA INDICADA
PLANTA DE IMPLANTACÃO E LÍNEA DE SEGURANÇA DE CONFINAR O INCÊNDIO E PÂNICO	ASSUNTO: PROJETO DE SEGURANÇA DE COMBATE A INCÊNDIO E PÂNICO		
	OCCUPAÇÃO: SIMPLAS - L-04 - EDUCACIONAL E CULTURA FÍSICA - CENTRO DE TREINAMENTO PROFISSIONAL		
	LOCAL: RODOVIA MACHADO - PARAGUAI - S/N - BARRIO: SANTO ANTONIO - MACHADO - MG - CEP. 37.750-000		
	RESP. PELO SOLO: [P - EDUCAÇÃO: CENIPA TECNOLOGIA DO SUL DE MINAS - CAMPUS - MACHADO - MS CEP Nº. 37.460-000]		
	RESP. TÉCNICO: CAMILO DOS SANTOS RODRIGUES - ENGP DE SEGURANÇA - CREA MG 70769 / D		
	DESENHISTA: GUILHERME FERREI RODRIGUES - CADISTA		
	ÁREA DO TERRENO: 1.532.750,00 M²		ÁREA CONSTRUÍDA: 643,28 M²